


A diagram of a staircase with four steps. The steps are labeled 1, 2, 3, and 4. Step 1 is shaded with diagonal lines. Steps 2, 3, and 4 are white.

1. Проект выполнен на основе проекта планировки территории подготовленного ООО "Геокадсервис" в 2019г.
2. Условные обозначения представлены на листе 4.

						Строительство ВЛ 10 кВ от ПС "Утевка" 110/10 кВ до места размещения ПС на территории земельного участка с кадастровым номером 63-27-0300201-26 в с. Утевка Невготорского района Самарской области			
Изм.	Колуч.	Лист	Ндок.	Подп.	Дата	Совмещенный чертеж проекта планировки территории линейного объекта	Стадия	Лист	Листов
Р.з.обомат.	Калязин				23.04.19		1	4	
Р.з.обомат.	Галкин				23.04.19				
Пр.оберш.	Лунин				23.04.19				
Нач.отдела					23.04.19				
Н.к.контроль					23.04.19	Материалы по обоснованию проекта межевания территории Масштаб 1:500	ООО "ГЕОКАДСЕРВИС" г.Самара 2019г.		



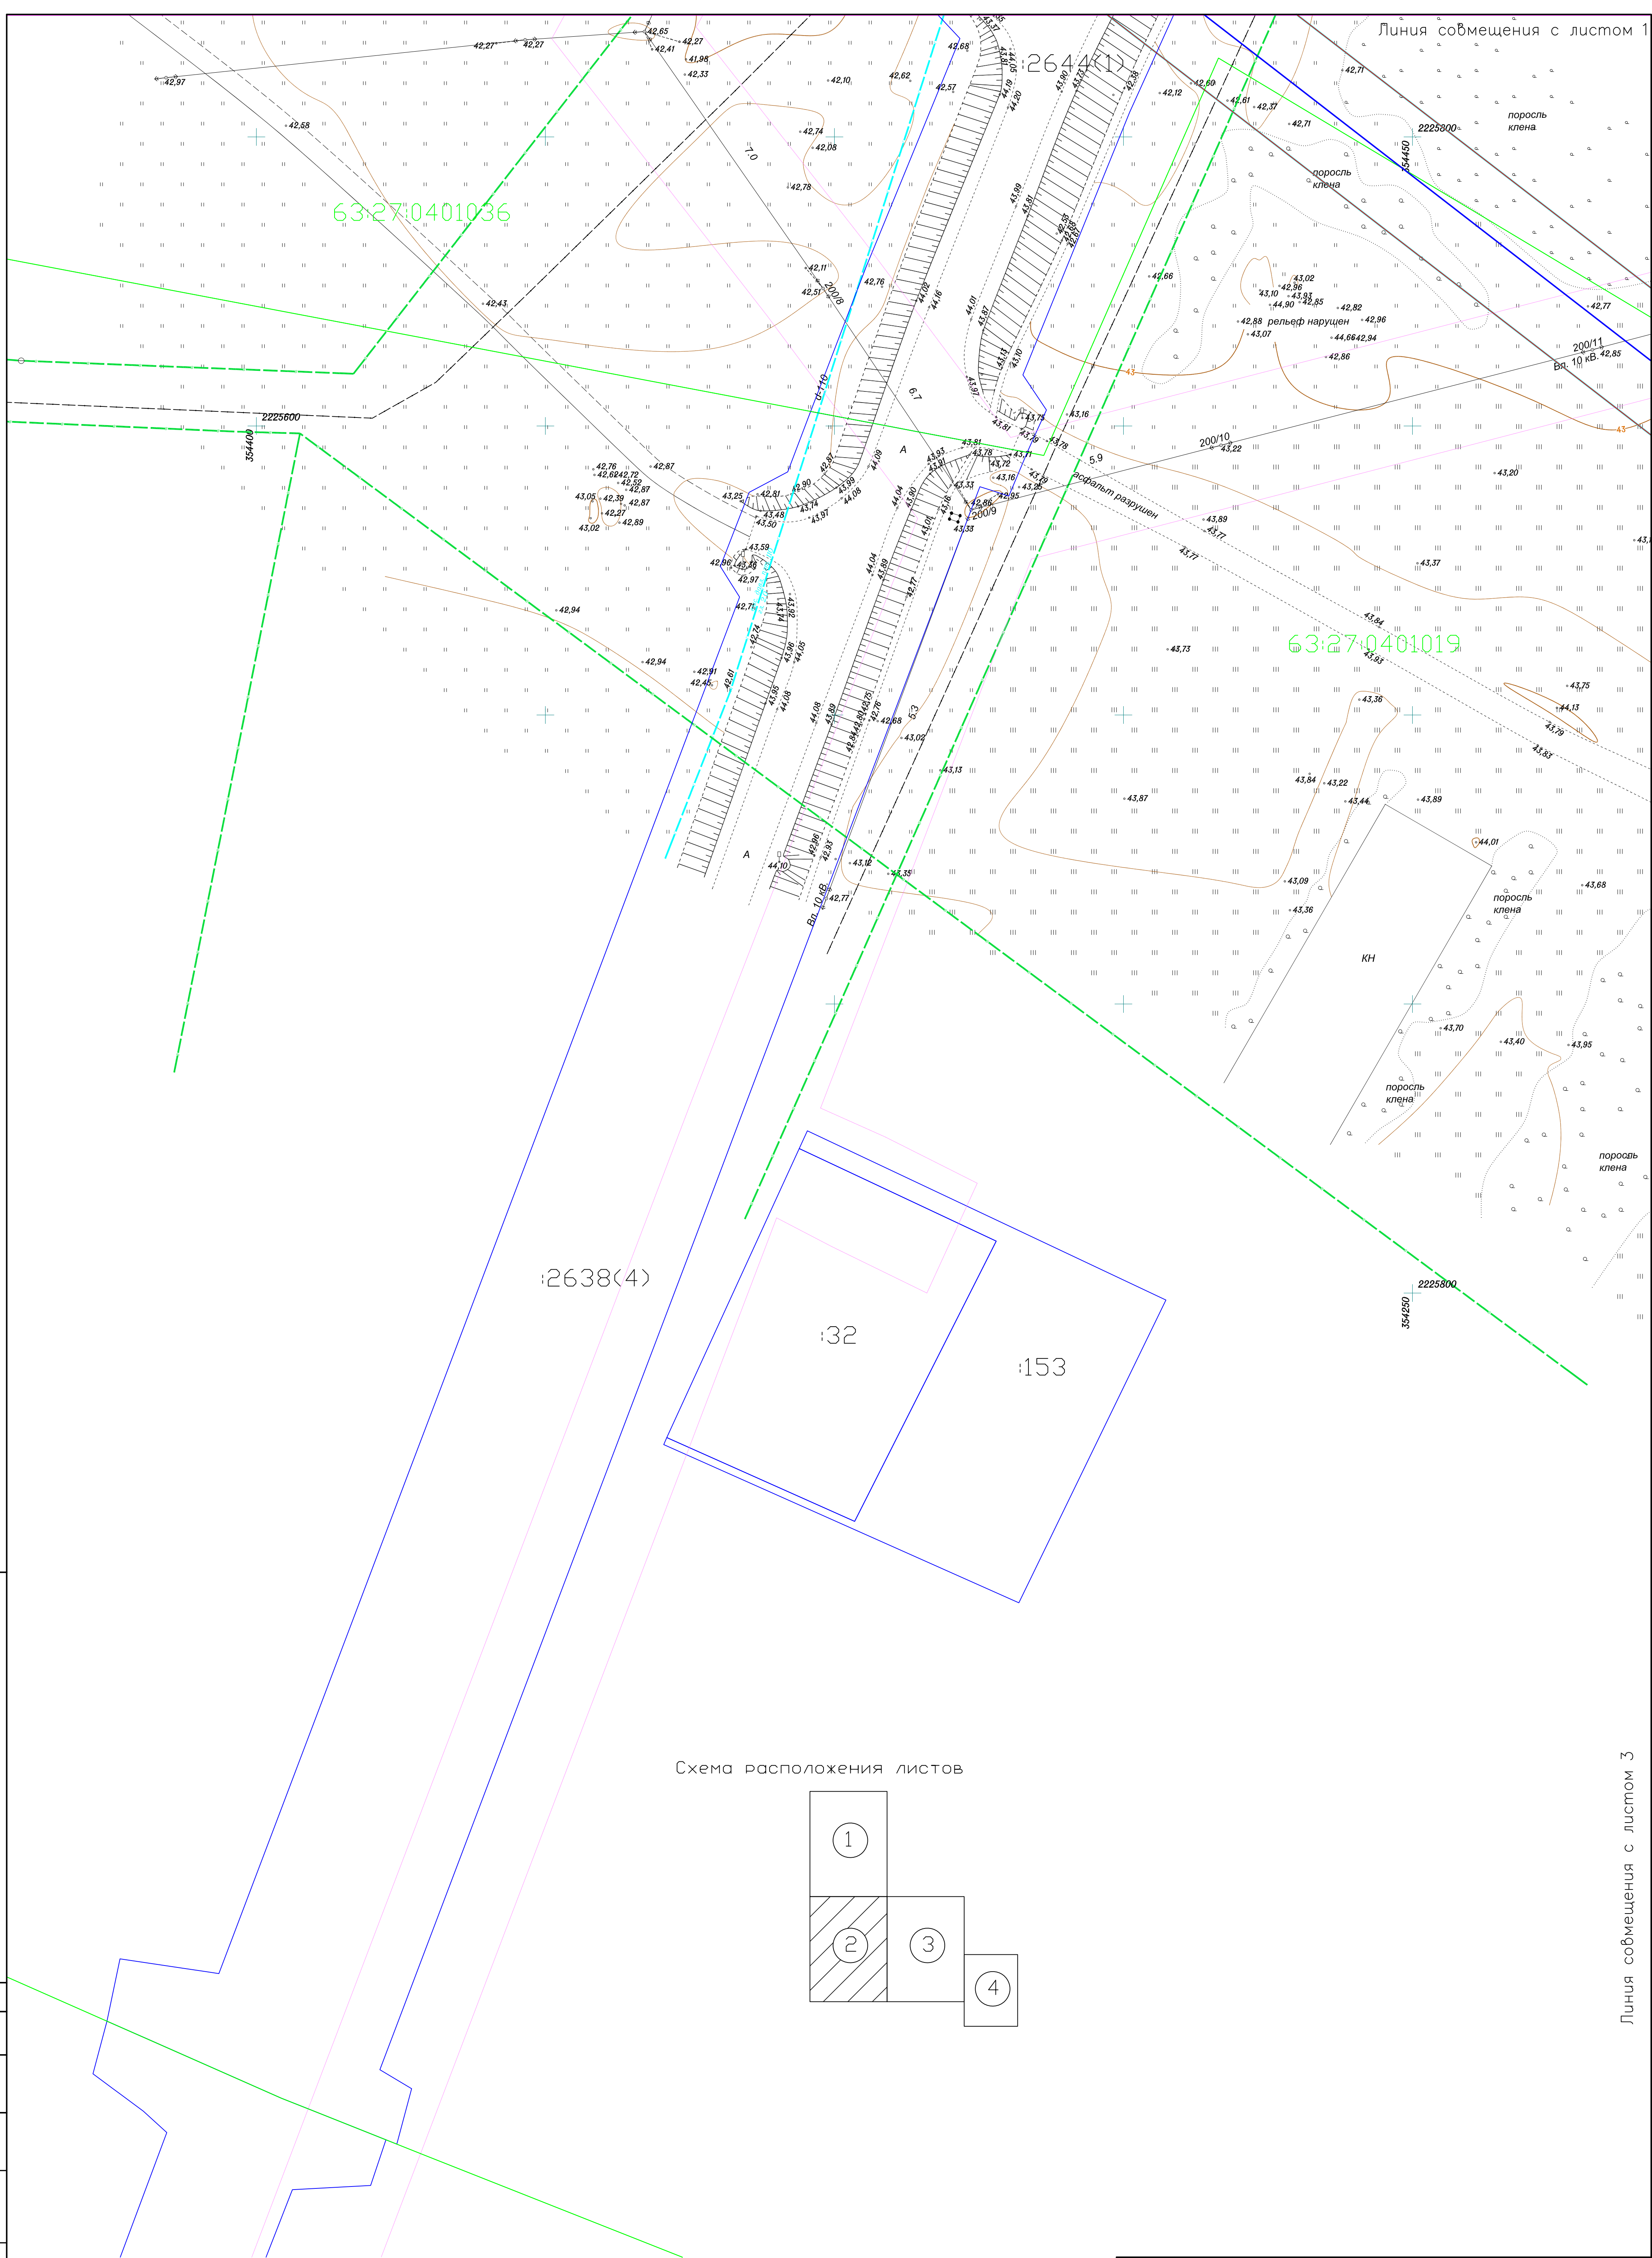

Примечания:

1. Проект выполнен на основе проекта планировки территории подготовленного ООО "Геокадсервис" в 2019г.
2. Условные обозначения представлены на листе 4.

[illegible]




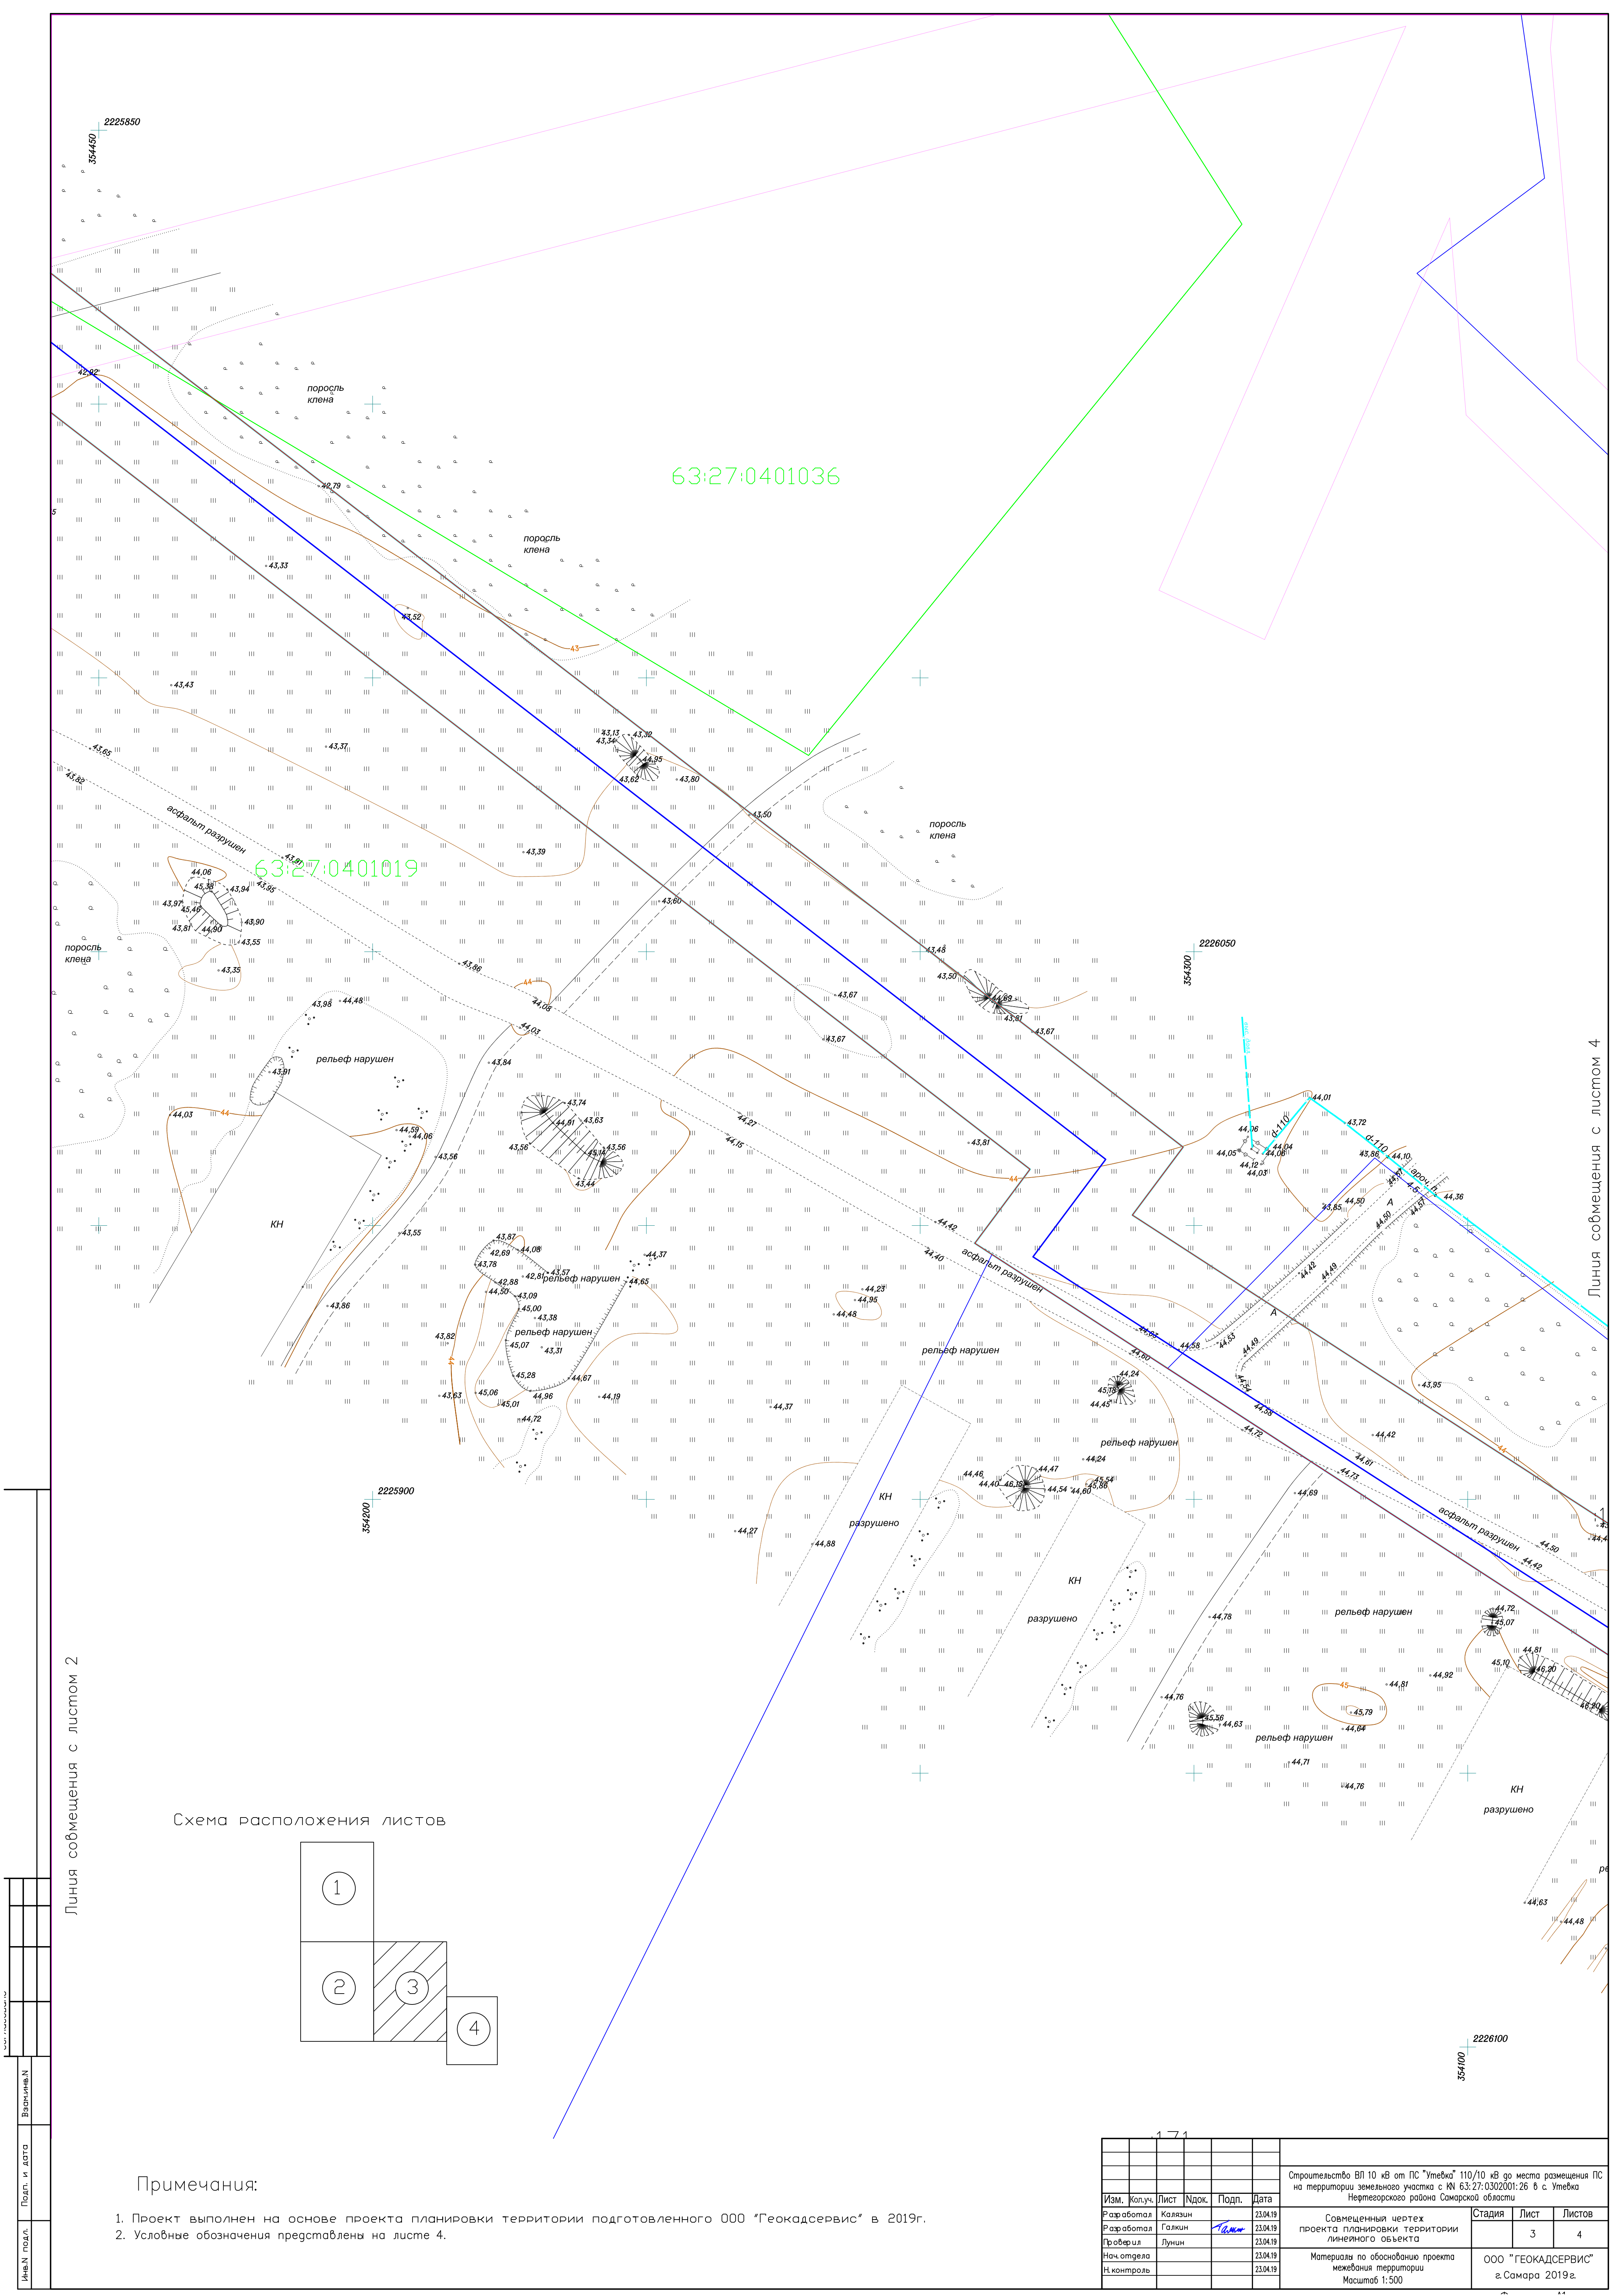


Схема расположения листов

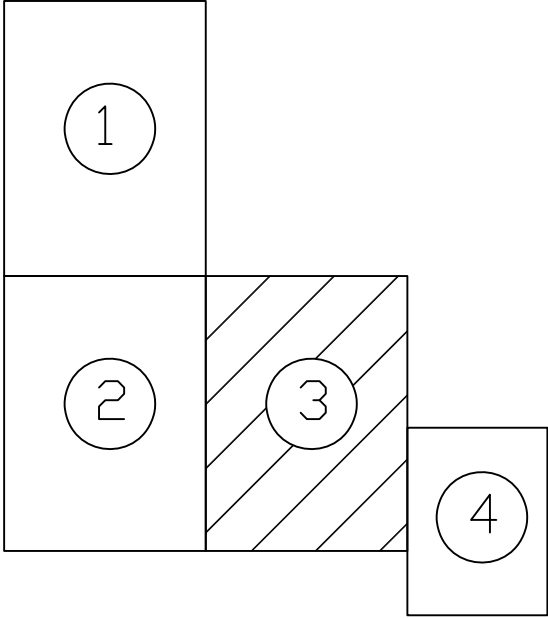


Примечания:

- 1. Проект выполнен на основе проекта планировки территории подготовленного ООО "Геокадсервис" в 2019г.
- 2. Условные обозначения представлены на листе 4.

171						Строительство ВЛ 10 кВ от ПС "Утевка" 110/10 кВ до места размещения ПС на территории земельного участка с КН 63:27:0302001:26 8 с. Утевка Нефтегорского района Самарской области					
Изм.	Колуч.	Лист	Идок.	Подп.	Дата	Совмещенный чертёж проекта планировки территории линейного объекта			Стадия	Лист	Листов
Разработал	Колязин			Г.И.М.	23.04.19						
Разработал	Галкин				23.04.19					3	4
Проверил	Лунин				23.04.19						
Нач. отдела					23.04.19						
Н. контроль					23.04.19	Материалы по обоснованию проекта межевания территории Масштаб 1:500			ООО "ГЕОКАДСЕРВИС" г.Самара 2019г.		


Линия совмещения с листом 2

Линия совмещения с листом 4

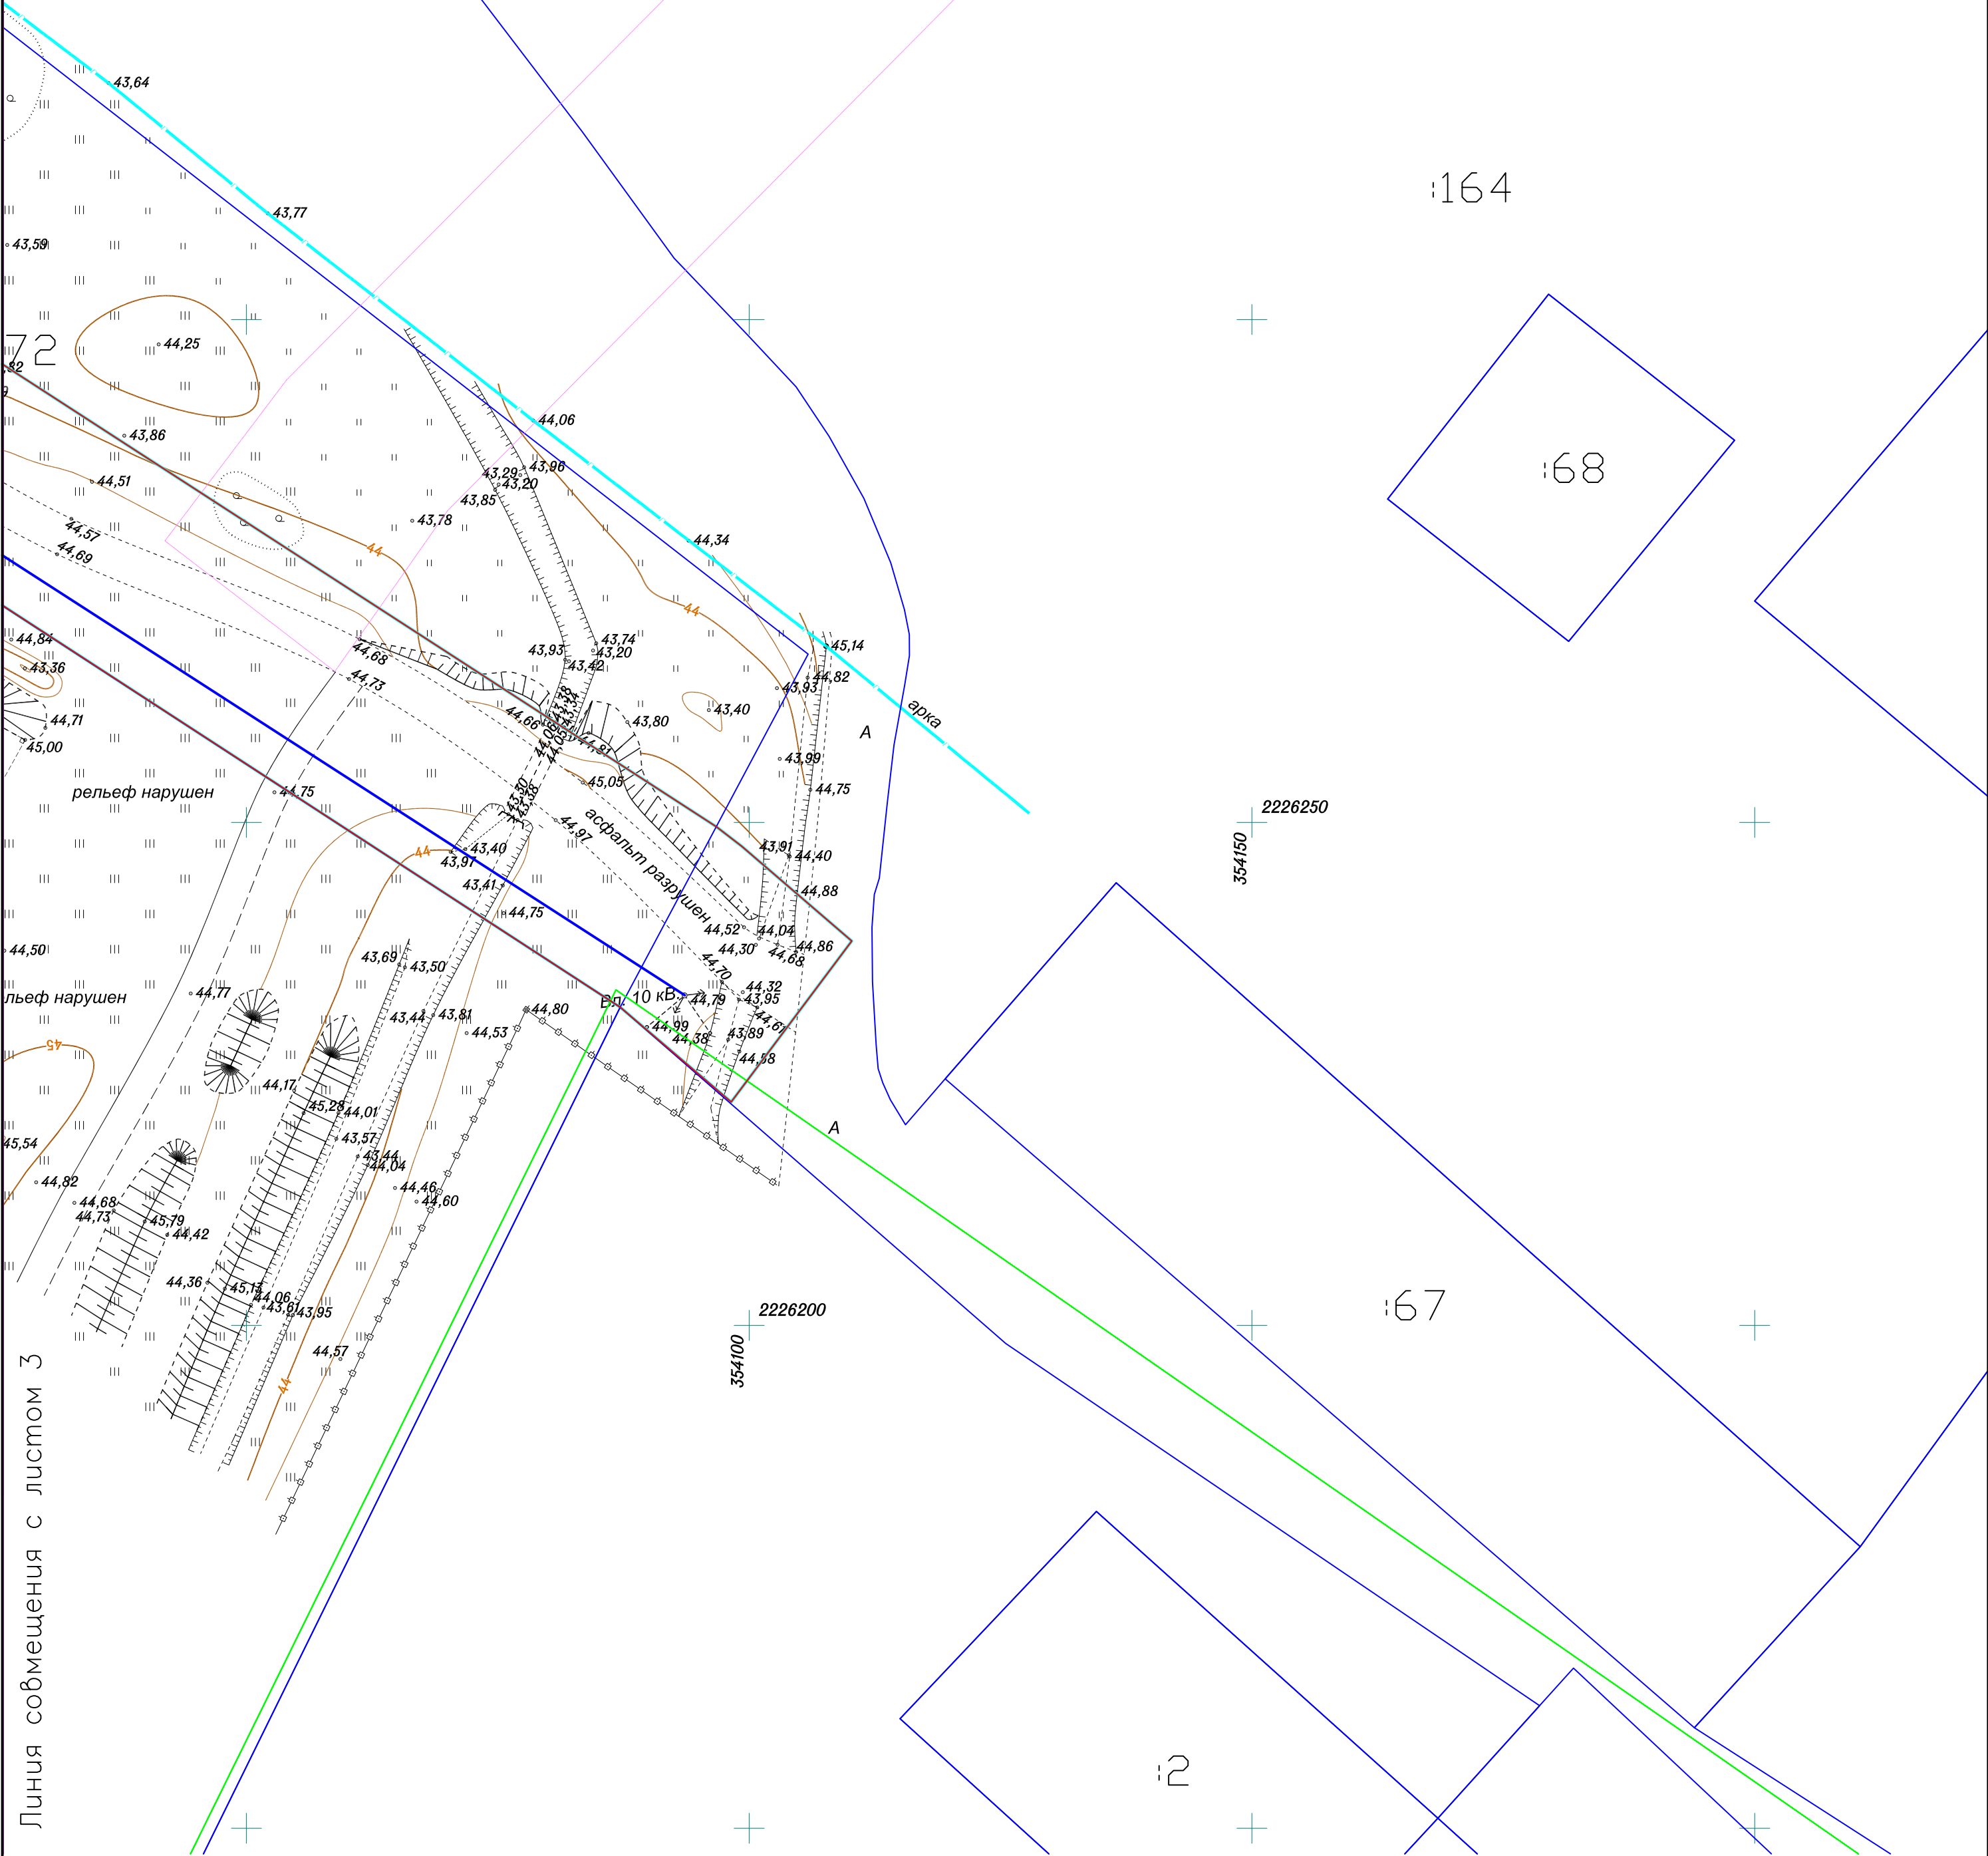

Линия совмещения с листом 3

Схема расположения листов

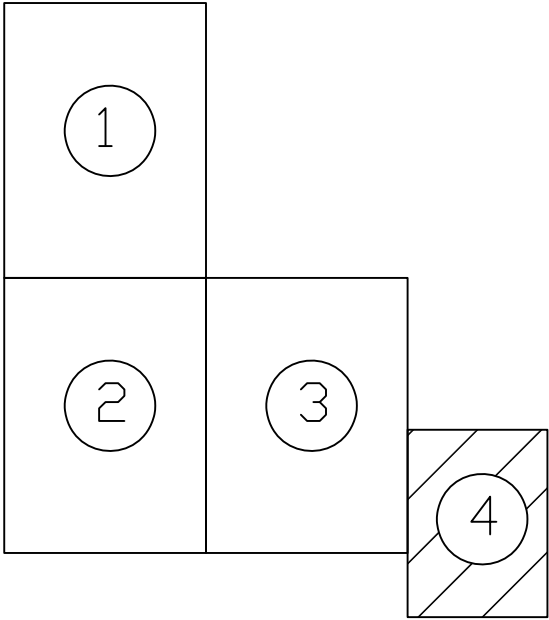

Условные обозначения

- Граница территории, в отношении которой осуществляется подготовка проекта планировки и межевания территории;
- красные линии, утверждаемые в составе проекта планировки территории;
- проектируемая ЛЭП;
- граница кадастрового квартала;
- границы земельных участков по сведениям ЕГРН;
- 63:27:0203004 - номер кадастрового квартала;
- 63:27:0102011:21 - кадастровый номер земельного участка;
- граница зон с особыми условиями использования территории;

Примечания:

1. Проект выполнен на основе проекта планировки территории подготовленного ООО "Геокадсервис" в 2019г.

						Строительство ВЛ 10 кВ от ПС "Утевка" 110/10 кВ до места размещения ПС на территории земельного участка с КН 63:27:0302001:26 в с. Утевка Нефтегорского района Самарской области			
Изм.	Кол.уч.	Лист	Ндок.	Подп.	Дата	Чертеж межевания территории линейного объекта	Стадия	Лист	Листов
Разработал	Калязин				23.04.19				
Разработал	Галкин			<i>Галкин</i>	23.04.19			4	4
Проверил	Лунин				23.04.19				
Нач.отдела					23.04.19				
Н.контроль					23.04.19	Материалы по обоснованию проекта межевания территории Масштаб 1:500	ООО "ГЕОКАДСЕРВИС" г.Самара 2019г.		