
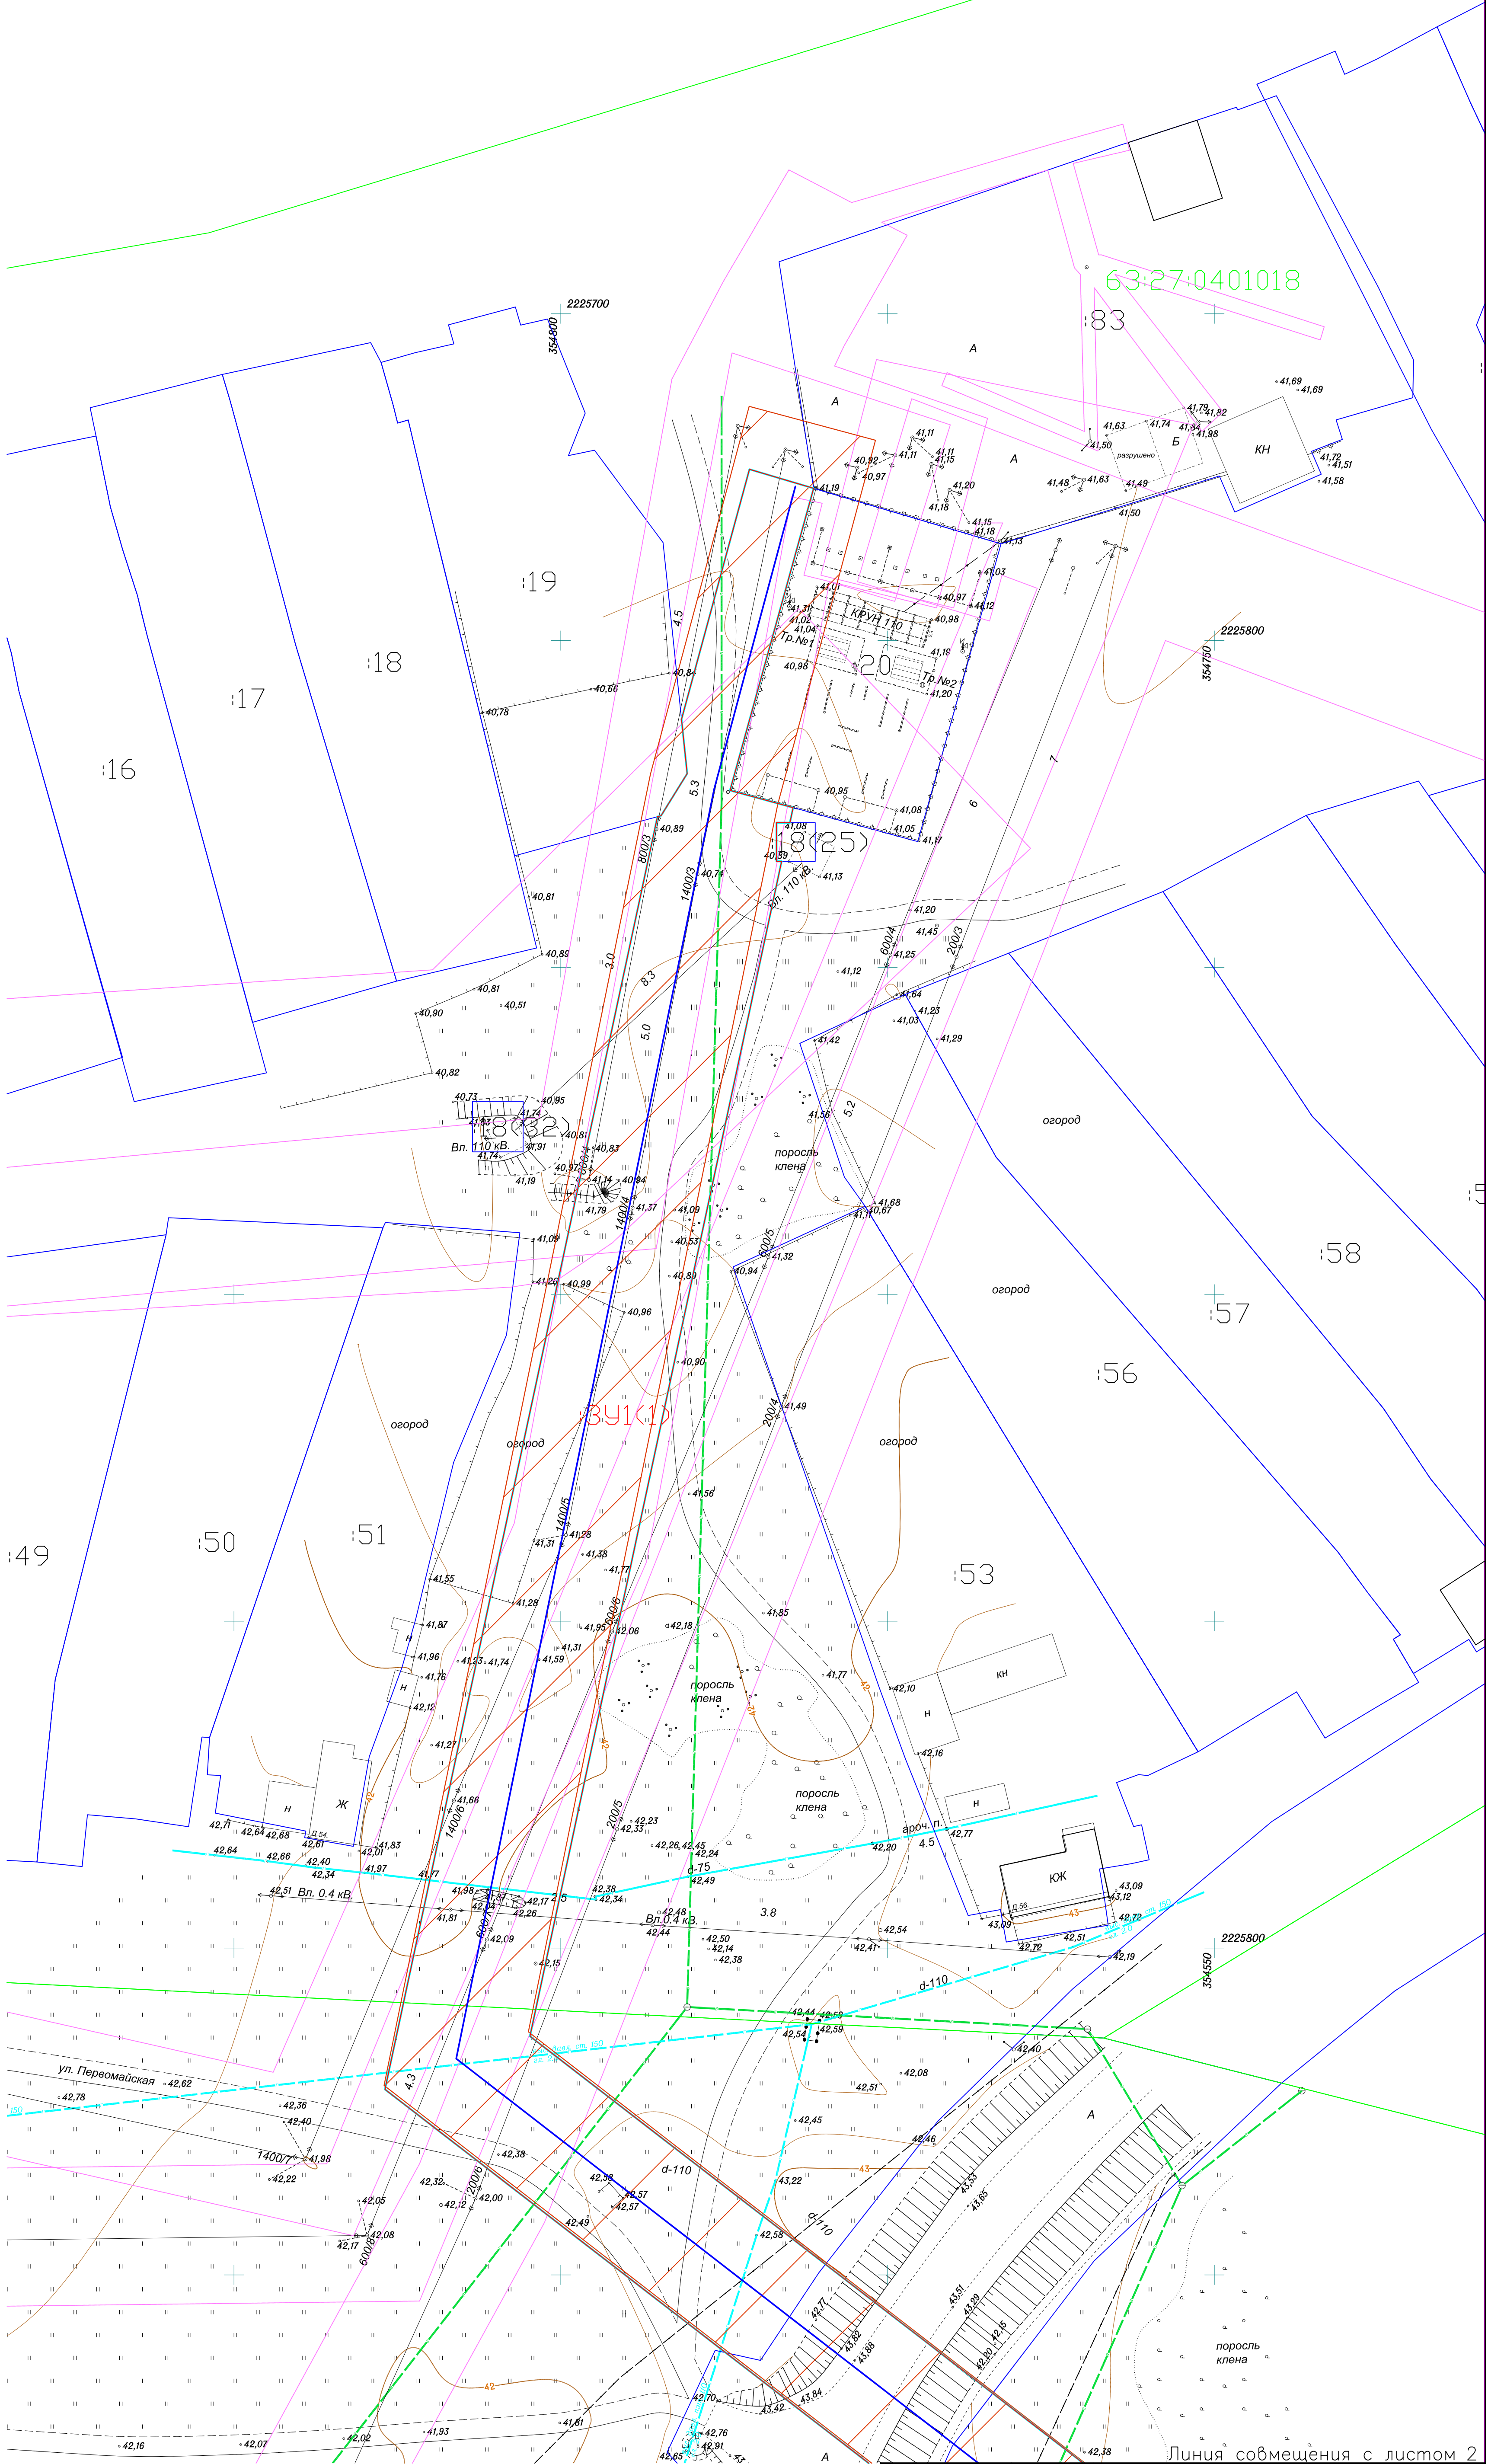




Схема расположения листов

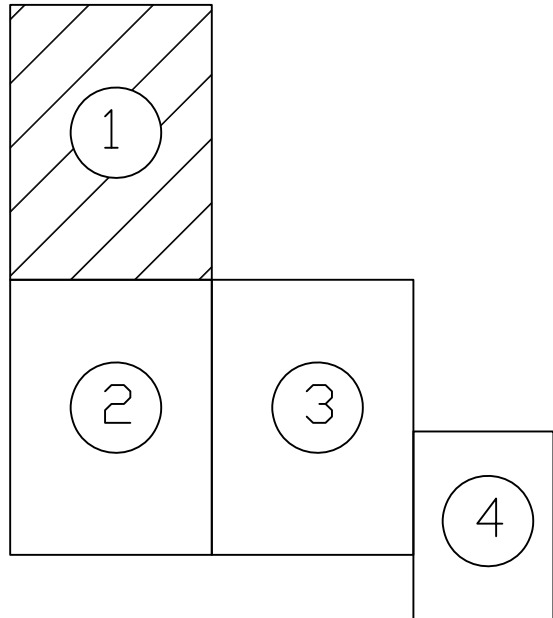

Линия совмещения с листом 2

Примечания

1. Линии отступа от красных линия в целях определения мест допустимого размещения зданий, строения, сооружения совпадают с красными линиями.
2. В соответствии с Правилами установления охранных зон объектов электросетевого хозяйства и особых условий использования земельных участков, расположенных в границах таких зон (Постановление Правительства РФ №160 от 24.02.2009 в редакции от 21.12.2018) охранный зона вдоль воздушных линия электропередачи напряжением 10кВ устанавливаются по обе стороны линии электропередачи от крайних проводов при неотклоненном их положении на расстоянии 10 метров.
3. Условные обозначения представлены на листе 4.

Изм.	Колуч.	Лист	Идок.	Подп.	Дата	Строительство ВЛ 10 кВ от ПС "Утевка" 110/10 кВ до места размещения ПС на территории земельного участка с КВ 63:27:0302001:26 в с. Утевка Нефтегорского района Самарской области	Стадия	Лист	Листов
Разработал	Калашин	23.04.19				Совмещенный чертёж проекта планировки территории линейного объекта		1	4
Разработал	Галкин	23.04.19							
Проверил	Лунин	23.04.19							
Нач. отдела		23.04.19				Основной (утверждаемый) чертёж			
Н. контроль		23.04.19				Масштаб 1:500			

ООО "ГЕОКАДСЕРВИС" г. Самара 2019 г.


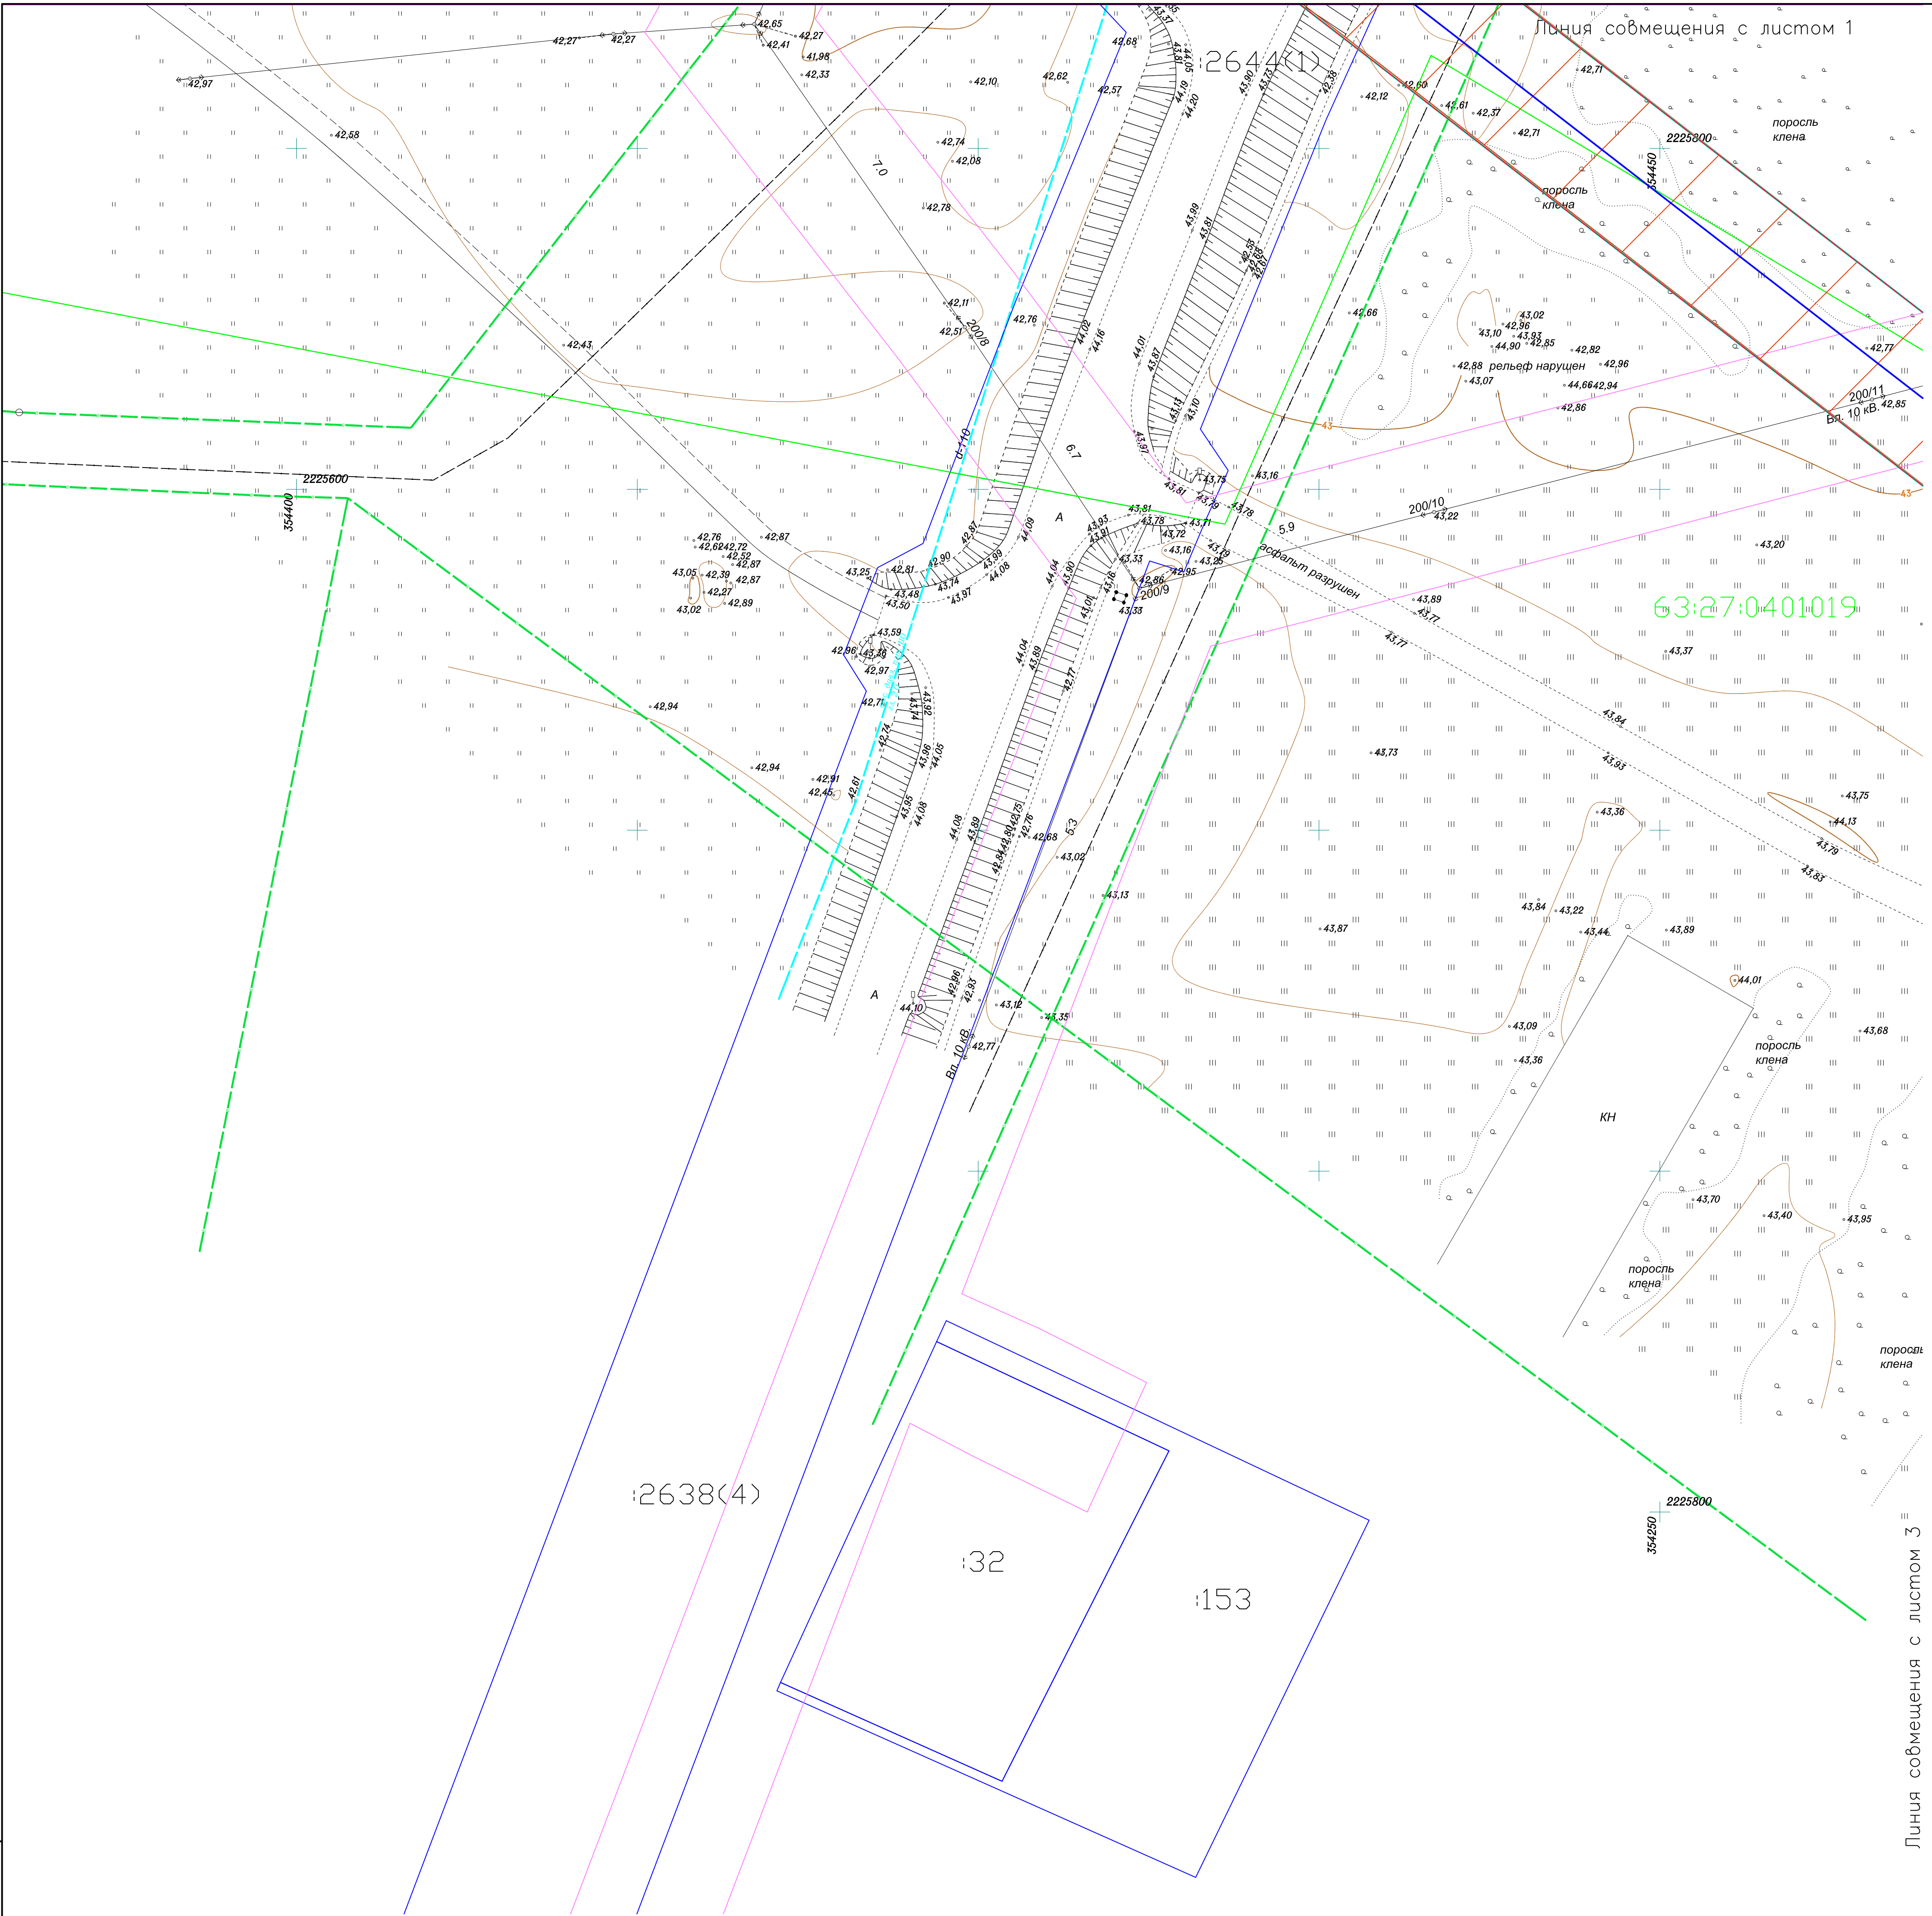


Схема расположения листов

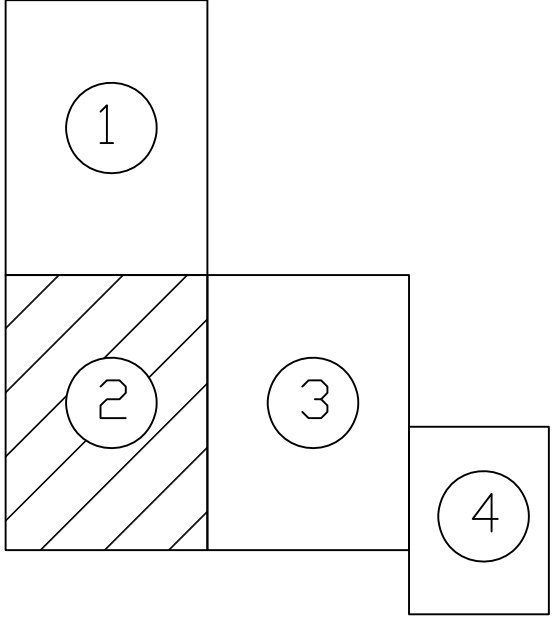


Примечания

1. Линии отступа от красных линий в целях определения мест допустимого размещения зданий, строения, сооружения совпадают с красными линиями.
2. В соответствии с Правилами установления охранных зон объектов электросетевого хозяйства и особых условия использования земельных участков, расположенных в границах таких зон (Постановление Правительства РФ №160 от 24.02.2009 в редакции от 21.12.2018) охранный зона вдоль воздушных линий электропередачи напряжением 10кВ устанавливаются по обе стороны линии электропередачи от крайних проводов при неотклоненном их положении на расстоянии 10 метров.
3. Условные обозначения представлены на листе 4.

						Строительство ВЛ 10 кВ от ПС "Утевка" 110/10 кВ до места размещения ПС на территории земельного участка с КН 63:27:0302001:26 6 с. Утевка Нефтегорского района Самарской области					
Изм.	Копуч.	Лист	Индок.	Подп.	Дата	Совмещенный чертёж проекта планировки территории линейного объекта			Стадия	Лист	Листов
Разработал		Калыгин			23.04.19				2	4	
Разработал		Галкин	Лунин		23.04.19						
Проверил		Лунин			23.04.19	Основной (утверждаемый) чертёж Масштаб 1:500			ООО "ГЕОКАДСЕРВИС" г. Самара 2019г.		
Нач.отдела					23.04.19						
Н.контроль					23.04.19						

Линия совмещения с листом 2

Схема расположения листов

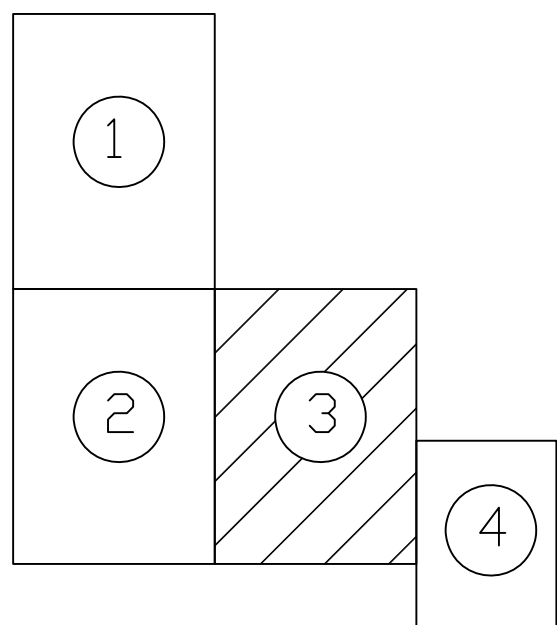

Примечания

1. Линии отступя от красных линия в целях определения мест допустимого размещения зданий, строения, сооружения совпадают с красными линиями.
2. В соответствии с Правилами установления охранных зон объектов электросетевого хозяйства и особых условий использования земельных участков, расположенных в границах таких зон (Постановление Правительства РФ №160 от 24.02.2009 в редакции от 21.12.2018) охранный зона вдоль воздушных линия электропередачи напряжением 10кВ устанавливаются по обе стороны линии электропередачи от крайних проводов при неотклоненном их положении на расстоянии 10 метров.
3. Условные обозначения представлены на листе 4.

[illegible]

Линия совмещения с листом 4

