



Схема расположения листов

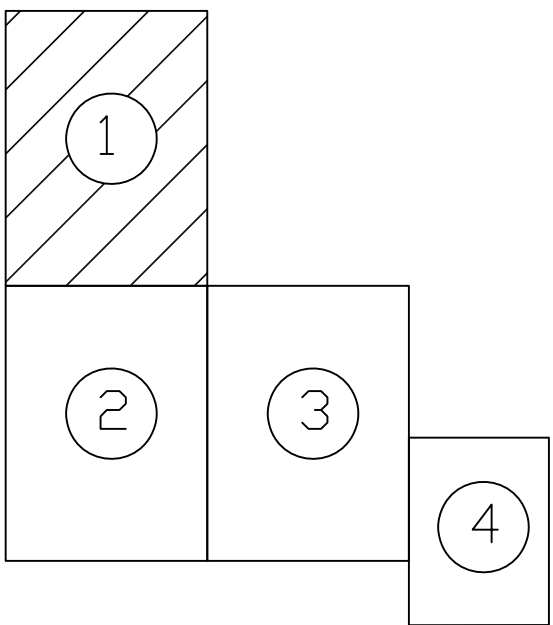

Примечания:

- 1. Проект планировки территории подготовлен на основе инженерных изысканий выполненных ООО "Геокадсервис" в 2019г.
- 2. Условные обозначения представлены на листе 4.


						Строительство ВЛ 10 кВ от ПС "Утевка" 110/10 кВ до места размещения ПС на территории земельного участка с КН 63:27:0302001:26 в с. Утевка Нефтегорского района Самарской области						
Изм.	Колуч.	Лист	Надк.	Подп.	Дата	Совмещенный чертёж проекта планировки территории линейного объекта				Стадия	Лист	Листов
Разработал		Калызин			23.04.19							
Разработал		Галкин		<i>Галкин</i>	23.04.19							
Проверил		Лунин			23.04.19							
Нач.отдела					23.04.19							
Н.контроль					23.04.19	Обосновывающая часть Масштаб 1:500				ООО "ГЕОКАДСЕРВИС" г.Самара 2019г.		

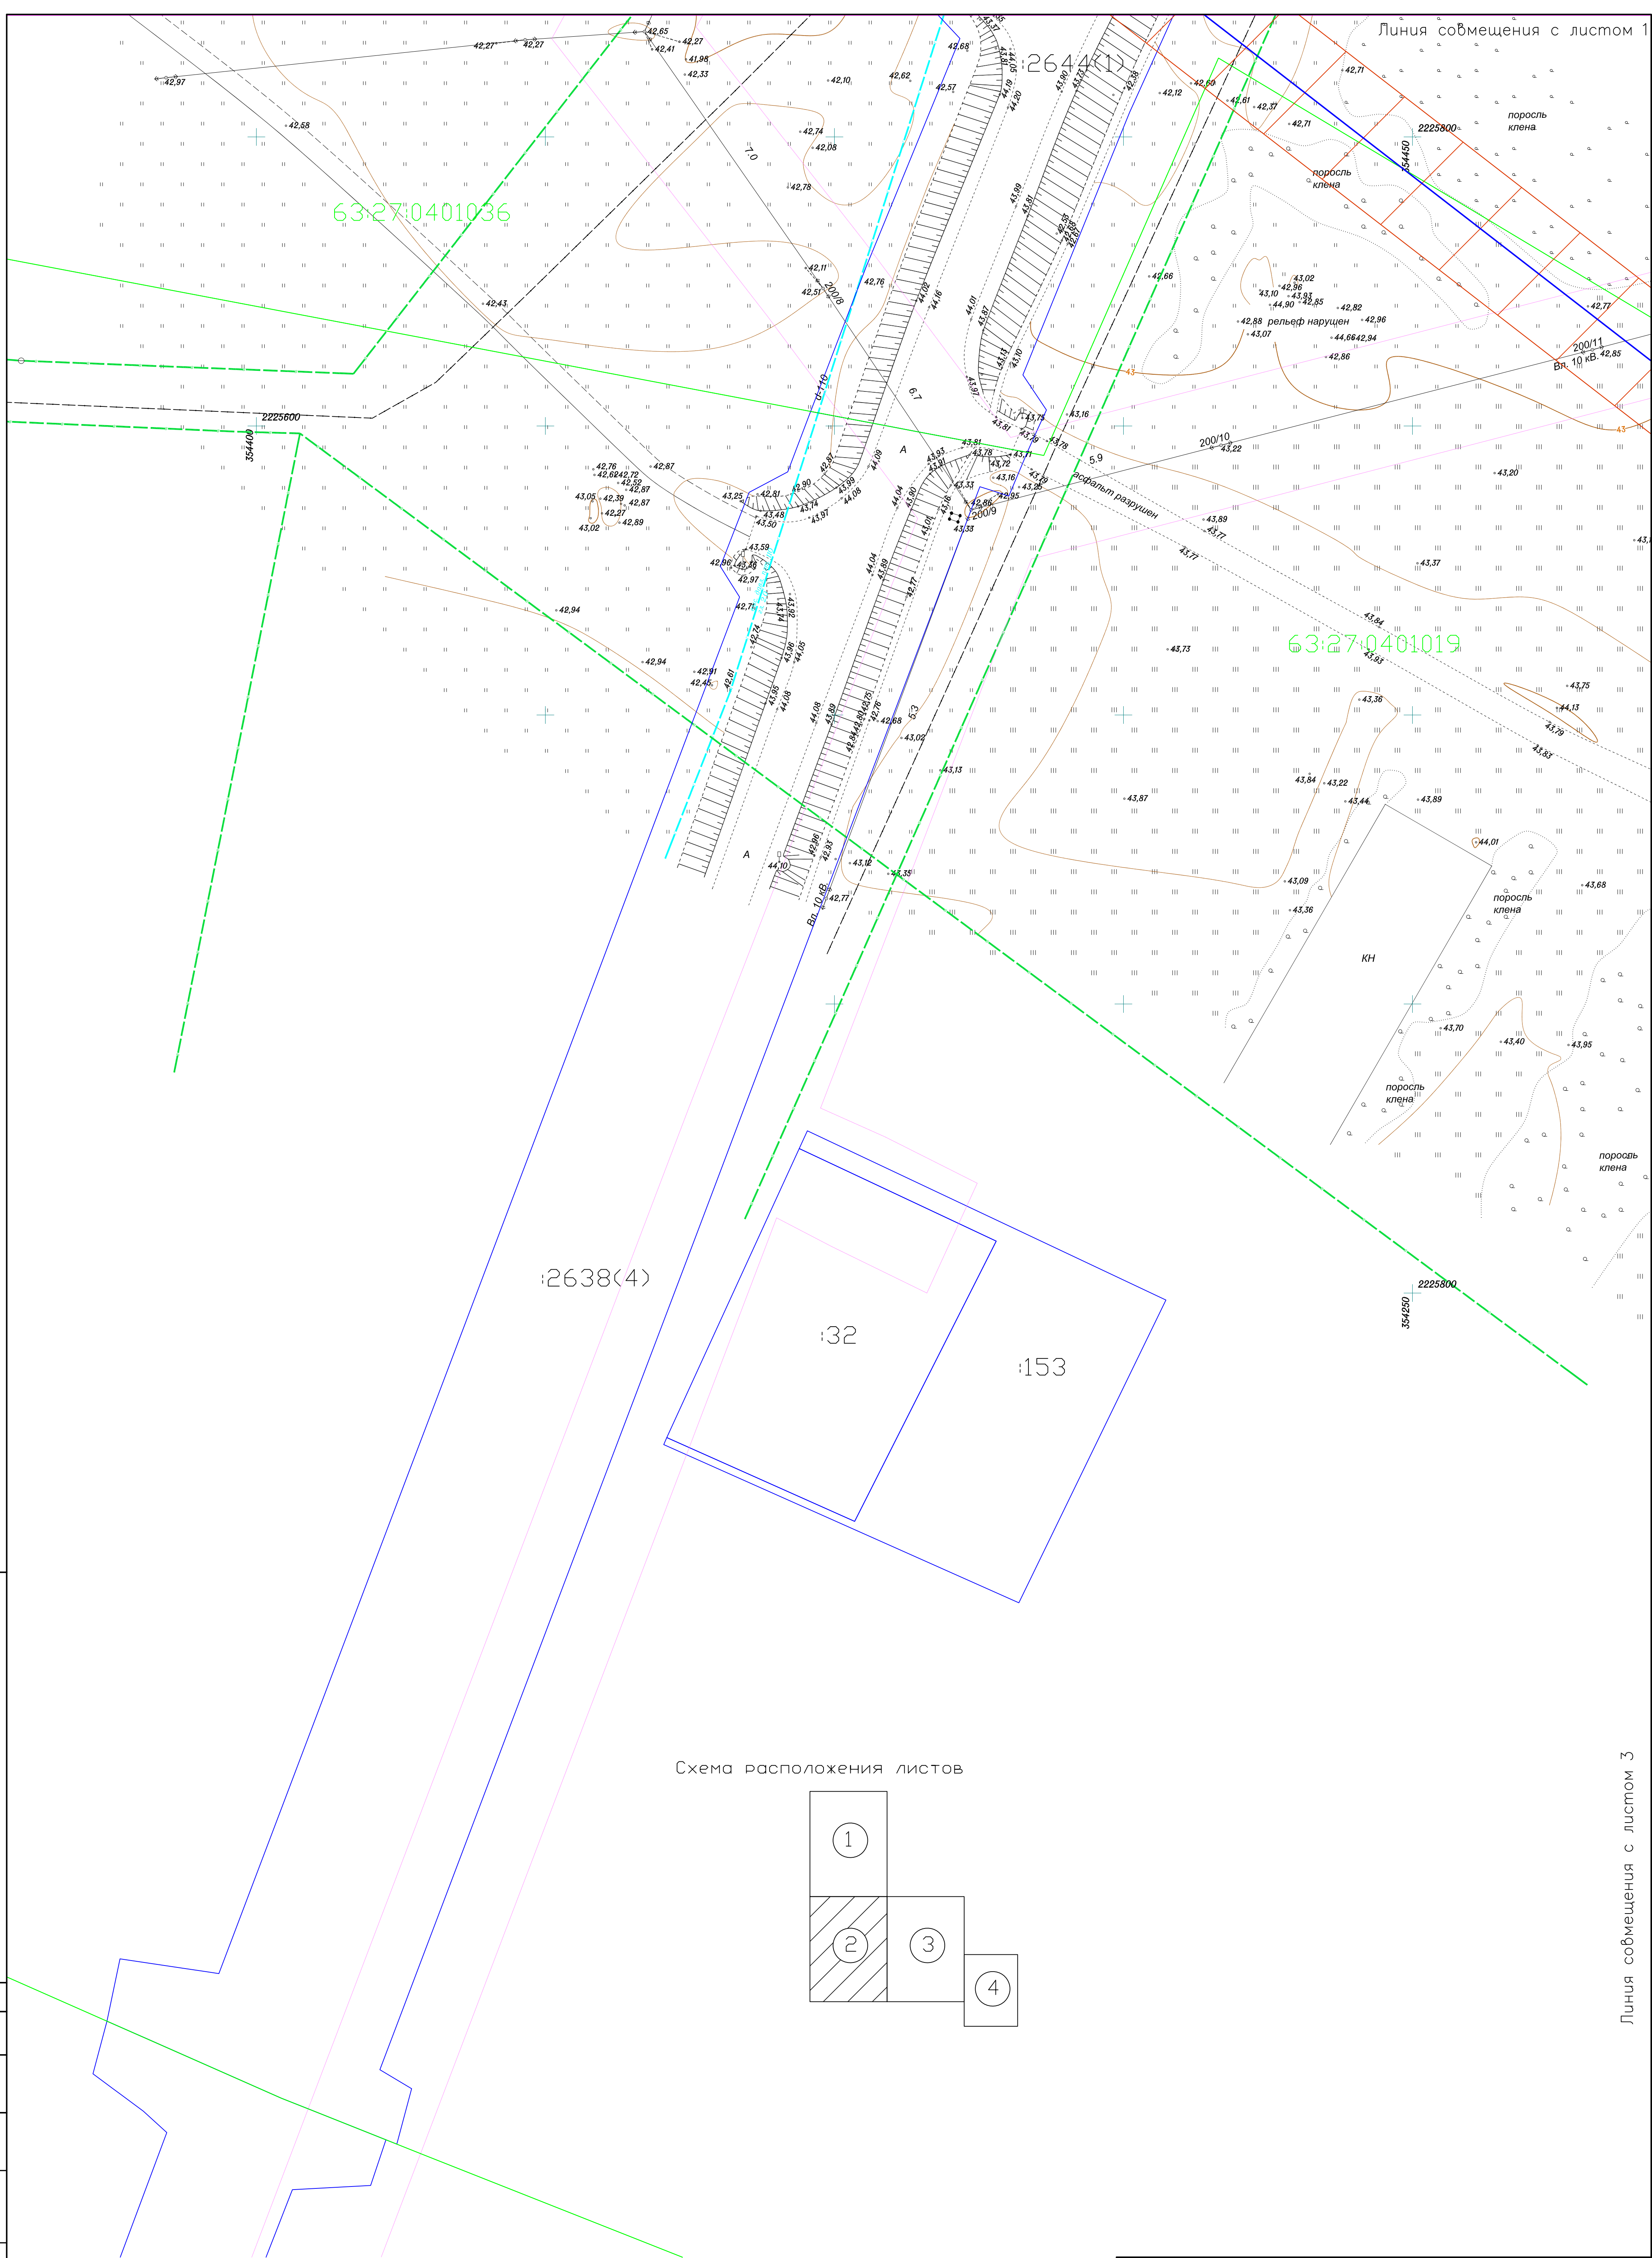

Примечания:


1. Проект планировки территории подготовлен на основе инженерных изысканий выполненных ООО "Геокадсервис" в 2019г.
2. Условные обозначения представлены на листе 4.

[illegible]

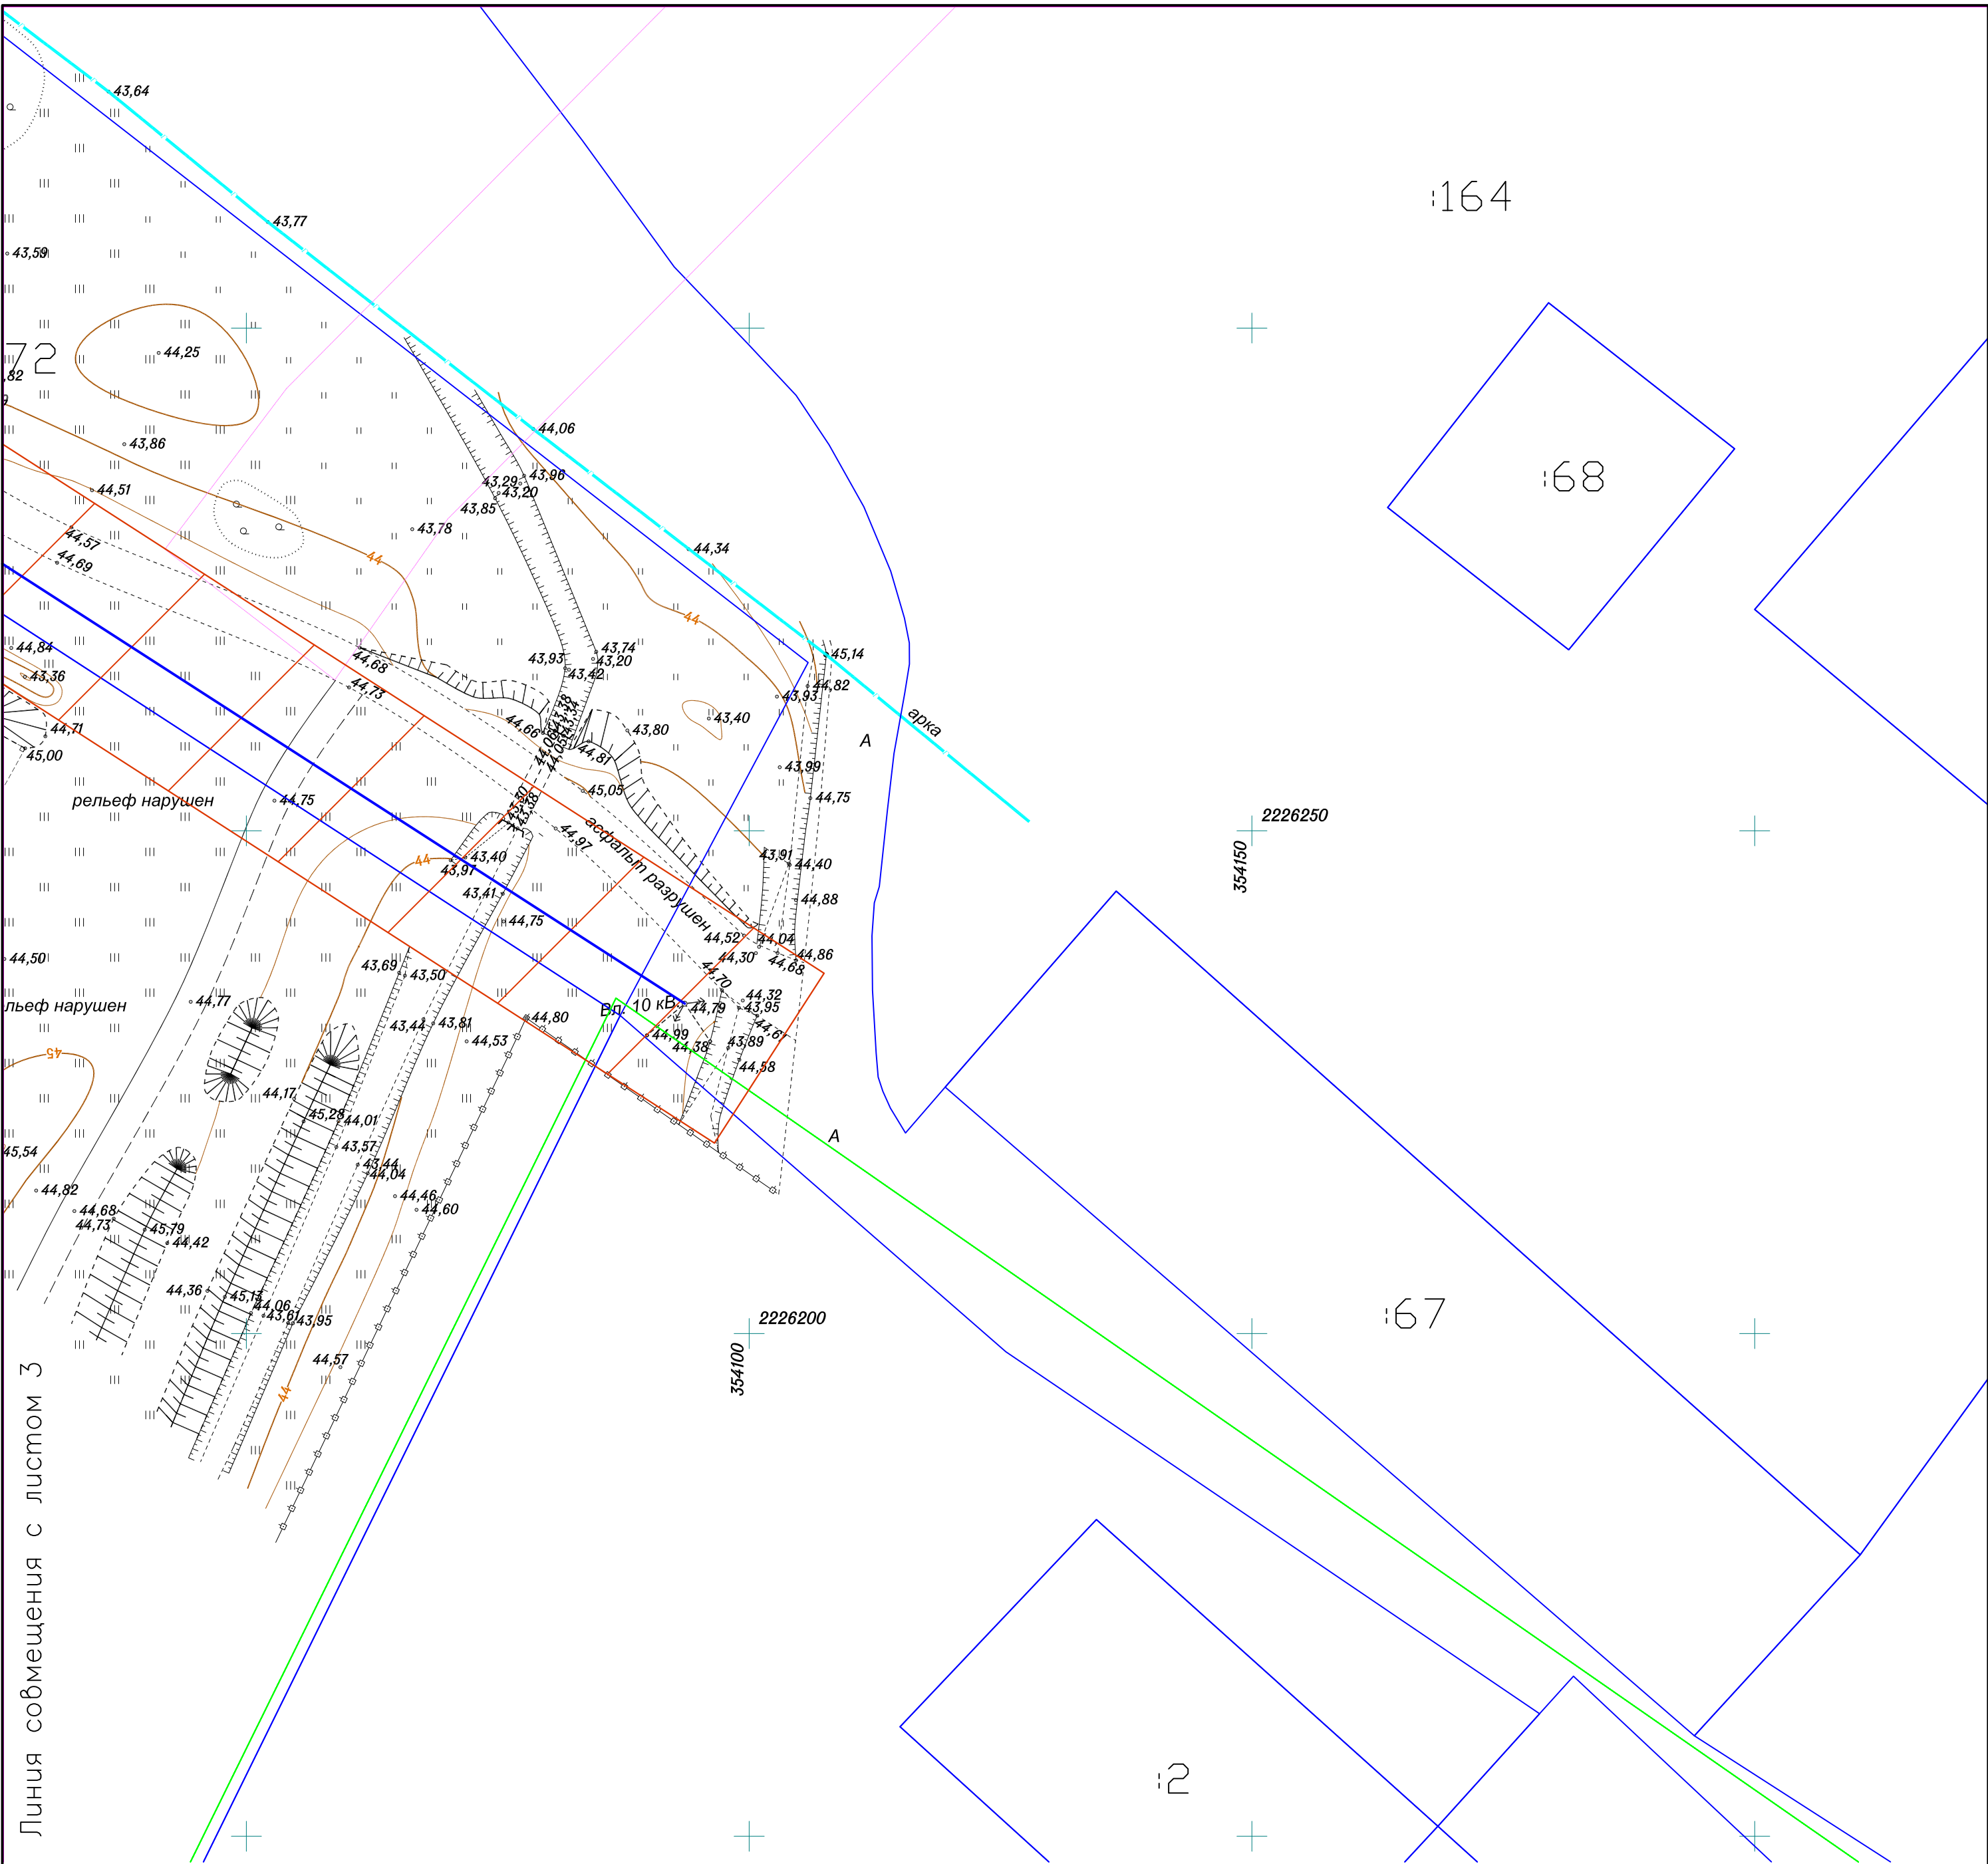

Линия совмещения с листом 3

Схема расположения листов

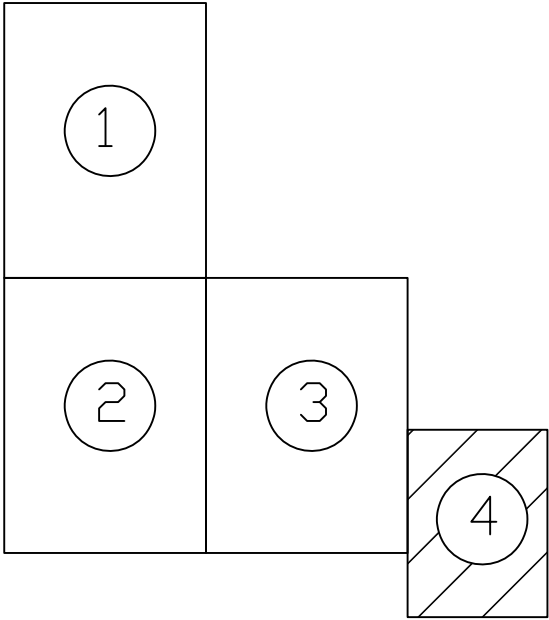

Условные обозначения

- Граница территории, в отношении которой осуществляется подготовка проекта планировки и межевания территории;
- санитарно-защитная зона проектируемой ЛЭП;
- красные линии, утверждаемые в составе проекта планировки территории;
- проектируемая ЛЭП;
- граница кадастрового квартала;
- границы земельных участков по сведениям ЕГРН;
- 63:27:0203004 - номер кадастрового квартала;
- 63:27:0102011:21 - кадастровый номер земельного участка;
- граница зон с особыми условиями использования территории;

Примечания:

- Проект планировки территории подготовлен на основе инженерных изысканий выполненных ООО "Геокадсервис" в 2019г.

Изм.	Кол.уч.	Лист	Ндок.	Подп.	Дата	Строительство ВЛ 10 кВ от ПС "Утевка" 110/10 кВ до места размещения ПС на территории земельного участка с КН 63:27:0302001:26 в с. Утевка Нefтегoрского района Самарской области	
Разработал	Калязин				23.04.19		
Разработал	Галкин				23.04.19	Совмещенный чертeж проекта планировки территории линейного объекта	
Проверил	Лунин				23.04.19		
Нач.отдела					23.04.19	Обосновывающая часть Масштаб 1:500	
Н.контроль					23.04.19		
						ООО "ГЕОКАДСЕРВИС" г.Самара 2019г.	
						Стадия	Лист
							4
						Листов	4