# ПРОЕКТ ПЛАНИРОВКИ ТЕРРИТОРИИ. ОСНОВНАЯ ЧАСТЬ

для строительства объекта АО "Самаранефтегаз": 5777П «Электроснабжение скважины № 317 Утевского месторождения», расположенного на территории муниципального района Нефтегорский в границах сельского поселения Утевка Самарской области

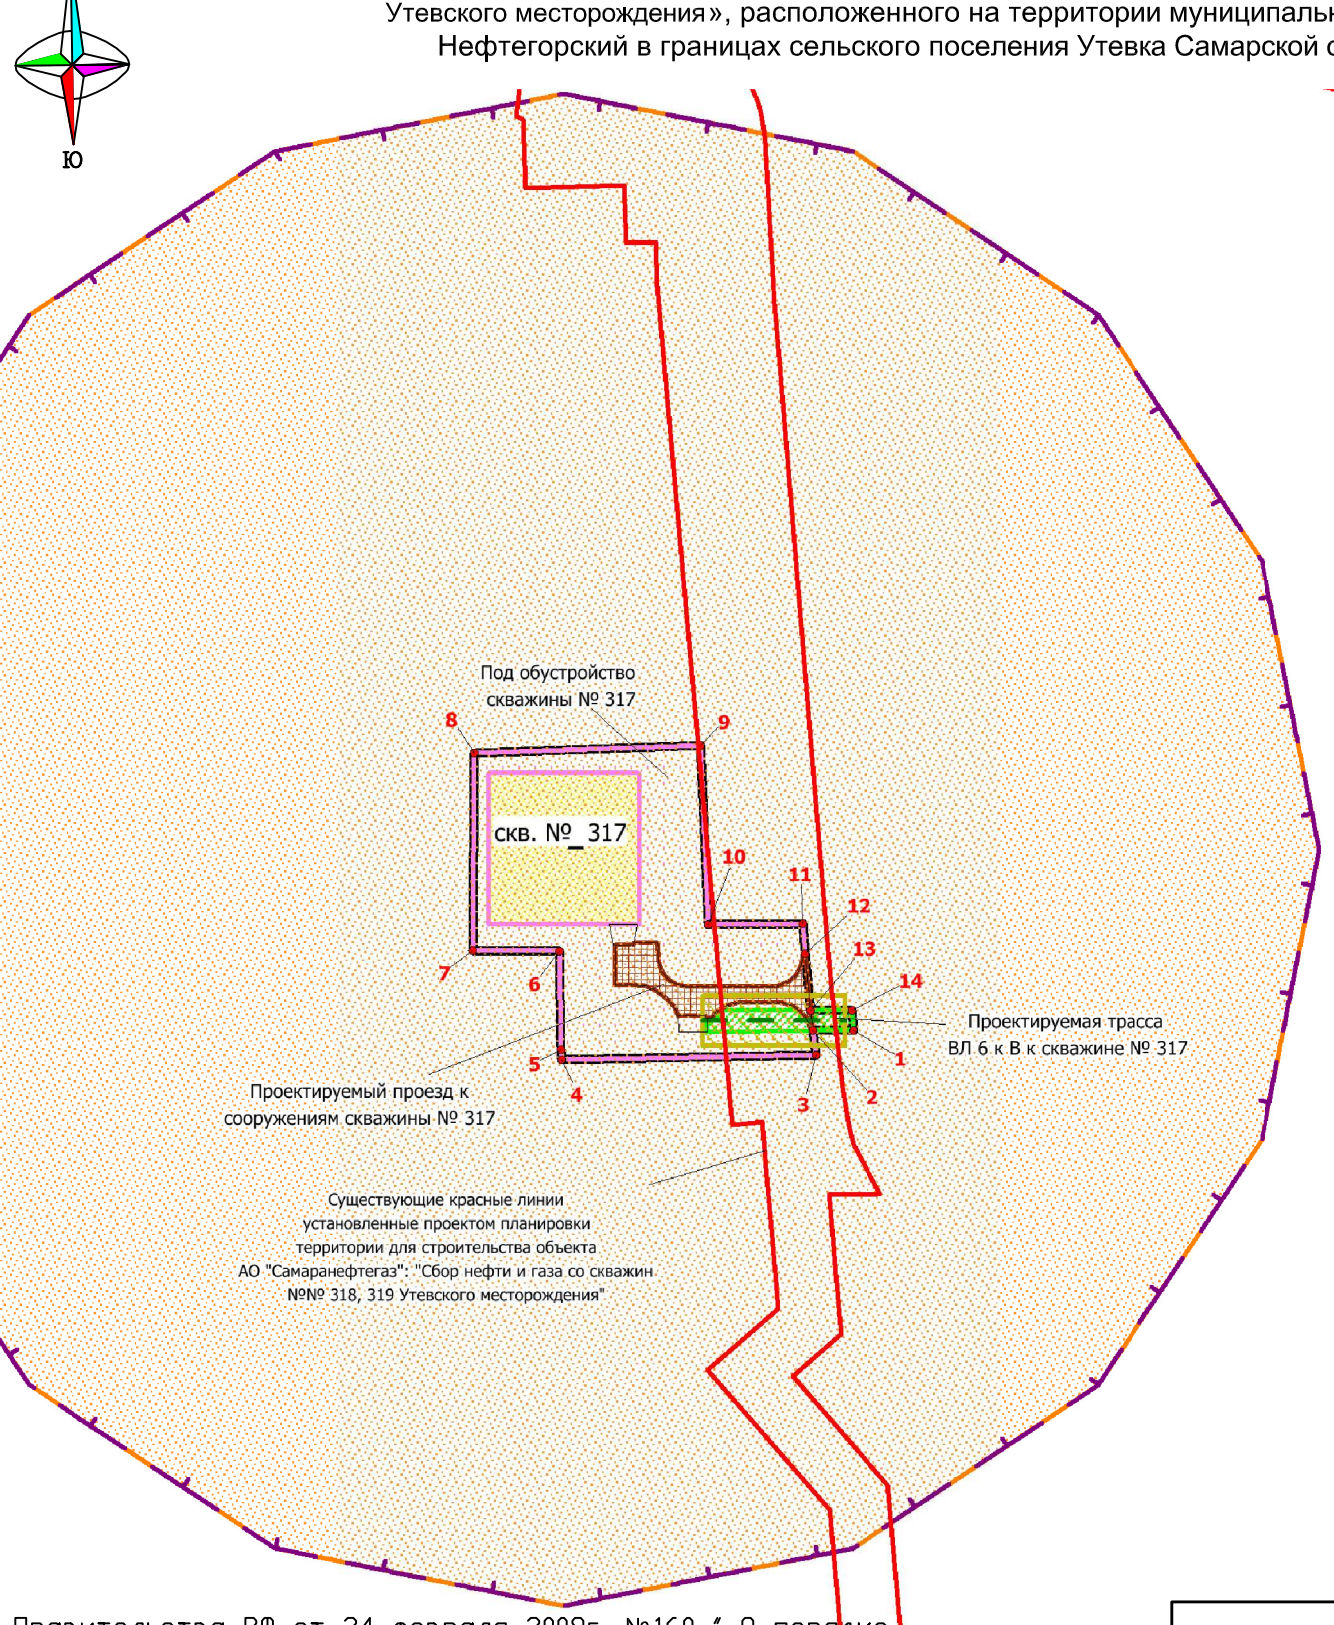


Ситуационный план М 1:100000

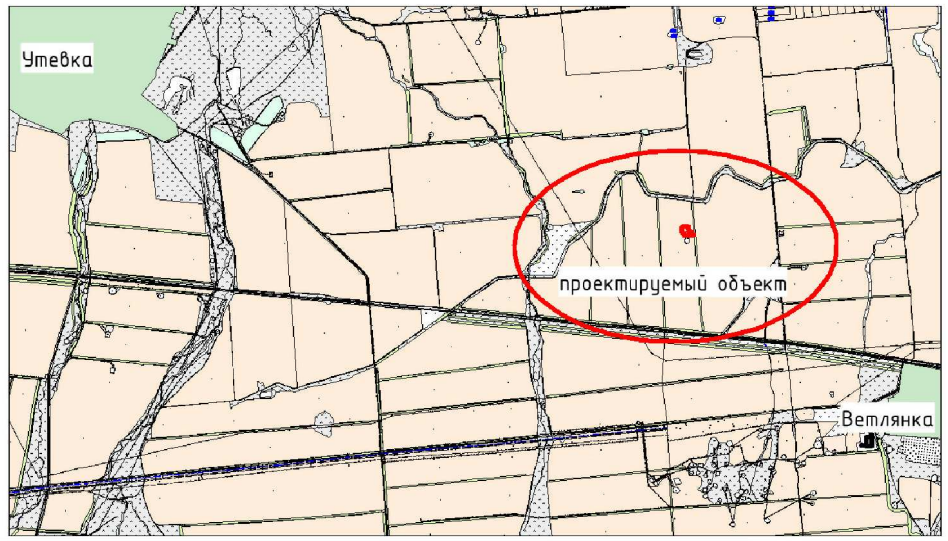


**Условные обозначения:**

- Граница территории, в отношении которой осуществляется подготовка проекта планировки
- Установленные красные линии
- Устанавливаемые красные линии
- 63:27:0403001 - Граница кадастрового квартала, его номер
- Граница зоны планируемого раземещения трассы ВЛ 6 кВ
- Граница зоны планируемого размещения для проезда к сооружениям скважины № 317
- Граница зоны планируемого раземещения под обустройство скважины № 317
- Граница зоны планируемого раземещения площадки для строительства скважины № 317
- Охранная зона проектируемой трассы ВЛ 6 кВ (ширина 10 местров от оси)
- Санитарно-защитная зона скважины (ширина 300 местров)
- Трасса проектируемого водовода
- Трасса проектируемой ВЛ 6 кВ
- Трасса проектируемого кабеля анодного заземления
- 1 - Поворотная точка устанавливаемых красных линий
- Существующая линия ЛЭП
- Н - Существующий подземный нефтепровод
- Существующий электрический кабель

Схема расположения листов

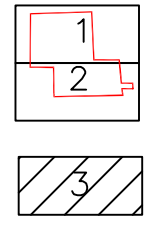


Примечание:

1. Согласно Постановлению Правительства РФ от 24 февраля 2009г. №160 " О порядке установления охранных зон объектов электросетевого хозяйства и особых условий использования земельных участков, расположенных в границах таких зон" охранная зона воздушных линий электропередачи с проектным номинальным классом напряжения от 1 до 20 кВ составляет 10 м по обе стороны линии электропередачи от крайних проводов. Проектный номинальный класс напряжения 35 кв – 15м. Проектный номинальный класс напряжения 220 кВ – 25 м.

В охранных зонах запрещается осуществлять любые действия, которые могут нарушить безопасную работу объектов электросетевого хозяйства, в том числе привести к их повреждению или уничтожению, и (или) повлечь причинение вреда жизни, здоровью граждан и имуществу физических или юридических лиц, а также повлечь нанесение экологического ущерба и возникновение пожаров.

Работы в охранной зоне линии связи или линии радиофикации должны выполняться с соблюдением действующих строительных норм, правил и государственны стандартов.

Заказчик: АО "Самаранефтегаз"

| Изм. | Лист | N док. | Подпись | Дата |
|---|---|---|---|---|
| Разраб. | | Даминова | | 06.2019 |
| Провер. | | Чубенко | | 06.2019 |
| Нач.отдела | | Чубенко | | 06.2019 |

5777П

«Электроснабжение скважины № 317 Утевского месторождения», расположенного на территории муниципального района Нефтегорский в границах сельского поселения Утевка Самарской области

| Раздел 1. Проект планировки территории. Основная часть. Графическая часть. | Стадия | Лист | Листов |
|---|---|---|---|
| | | 3 | 3 |
| Чертеж красных линий. Чертеж границ зон планируемого размещения линейного объекта. М 1:3000 | САМАРАНИПИНЕФТЬ | | |

А3