
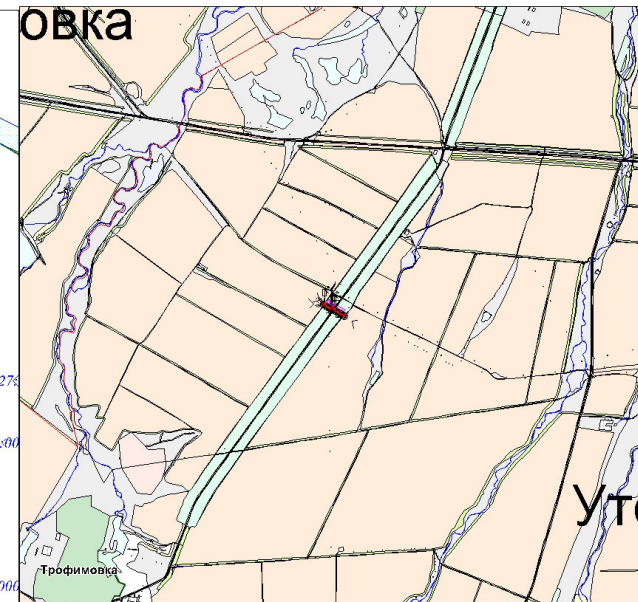


Чертеж межевания территории для размещения объекта АО "Самаранефтегаз":
16п. «Газопровод УПСВ Горбатовская - Нефтегорский ГПЗ»
в границах сельского поселения Утевка муниципального района Нефтегорский Самарской области

Ситуационный план
масштаб 1:50 000

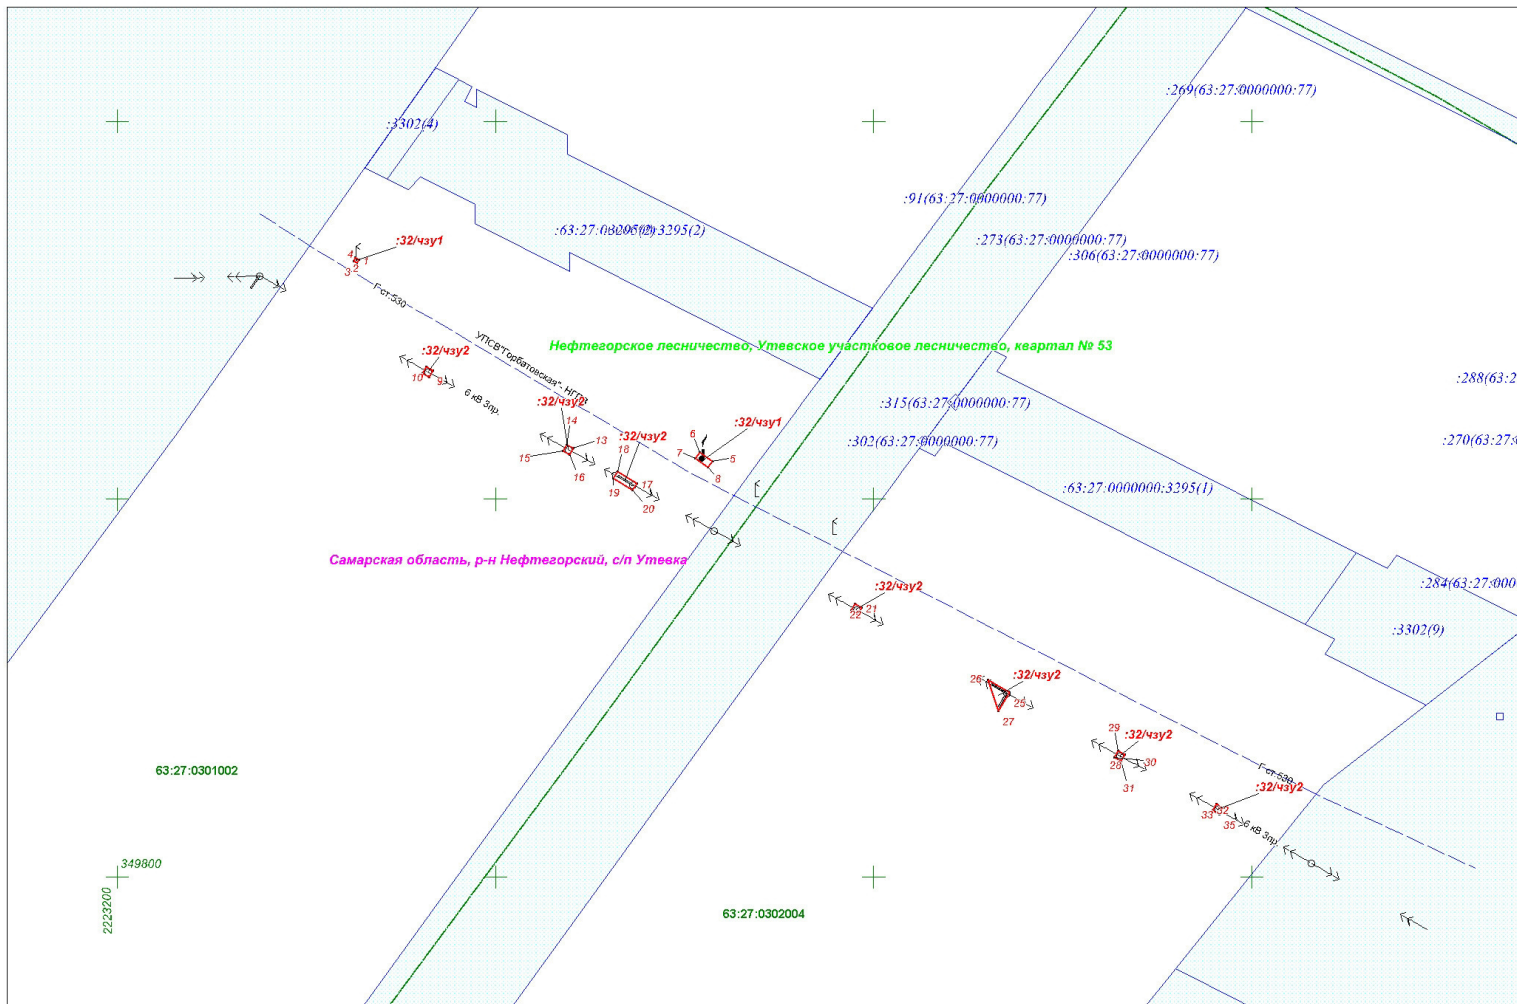

:32/чзу1					:32/чзу2				
Номер	Хточка	Уточка	Угол	Длина	Номер	Хточка	Уточка	Угол	Длина
1	349 963,40	2 223 263,87	302°18'8"	1,00	9	349 934,02	2 223 283,53	298°56'17"	2,00
2	349 963,94	2 223 263,02	212°14'23"	1,00	10	349 934,99	2 223 281,78	208°48'39"	2,00
3	349 963,09	2 223 262,49	122°7'58"	1,00	11	349 933,24	2 223 280,81	118°59'45"	1,99
4	349 962,56	2 223 263,34	32°20'51"	0,99	12	349 932,27	2 223 282,56	297°22"	2,00
5	349 910,13	2 223 357,30	305°0'45"	4,00	13	349 913,47	2 223 320,67	298°56'17"	2,00
6	349 912,42	2 223 354,02	215°1'30"	2,00	14	349 914,44	2 223 318,92	208°48'39"	2,00
7	349 910,79	2 223 352,88	124°59'2"	4,00	15	349 912,69	2 223 317,96	118°59'45"	1,99
8	349 908,49	2 223 356,15	34°56'34"	2,00	16	349 911,73	2 223 319,70	297°22"	2,00
	0,00	0,00	Площадь:	9,00	17	349 904,15	2 223 337,40	302°6'17"	6,00
					18	349 907,33	2 223 332,32	212°11'11"	2,00
					19	349 905,64	2 223 331,25	122°6'17"	6,00
					20	349 902,46	2 223 336,34	32°11'11"	2,00
					21	349 871,29	2 223 396,84	298°56'17"	2,00
					22	349 872,26	2 223 395,09	208°48'39"	2,00
					23	349 870,51	2 223 394,13	118°59'45"	1,99
					24	349 869,54	2 223 395,87	297°22"	2,00
					25	349 848,86	2 223 435,90	300°14'44"	6,56
					26	349 852,16	2 223 430,23	161°29'58"	8,70
					27	349 843,91	2 223 432,99	30°24'45"	5,74
					28	349 832,44	2 223 466,41	298°56'17"	2,00
					29	349 833,41	2 223 464,66	208°48'39"	2,00
					30	349 831,66	2 223 463,70	118°59'45"	1,99
					31	349 830,69	2 223 465,44	297°22"	2,00
					32	349 818,33	2 223 492,39	298°56'17"	2,00
					33	349 819,30	2 223 490,64	208°48'39"	2,00
					34	349 817,55	2 223 489,68	118°59'45"	1,99
					35	349 816,58	2 223 491,42	297°22"	2,00
						0,00	0,00	Площадь:	51,00

Экспликация

Номер	Кадастровый_номер_ЗУ	Обозначение_ЗУ_чзу	Правообладатель_ЗУ	Адрес_местоположение	Категория_земель	Разрешенное_использование	Площадь_кв.м	Вид_отвода	Наименование
01	63:27:0000000:32	:32/чзу1	Российская Федерация	Самарская область, Нефтегорский р-н, Нефтегорское лесничество, Утевское участковое лесничество, квартал № 53, выделы 21, 5	Земли лесного фонда	Строительство, реконструкция, эксплуатация линейных объектов	9	постоянный	Газопровод от УПСВ Горбатовская до Нефтегорского ГПЗ, инв. № 2962-3
02	63:27:0000000:32	:32/чзу2	Российская Федерация	Самарская область, Нефтегорский р-н, Нефтегорское лесничество, Утевское участковое лесничество, квартал № 53, выделы 21, 22, 7, 6	Земли лесного фонда	Строительство, реконструкция, эксплуатация линейных объектов	51	постоянный	ВЛ-6кВ от ПС 35/6 "Гагаринская" до узлов отключающих задвижек газопровода УПСВ «Горбатовская» - Нефтегорский ГПЗ инв. 421441
ИТОГО							60		

Условные обозначения

- Границы образуемого земельного участка (части земельного участка) для размещения объекта
- Поворотная точка границы земельного участка (части земельного участка)
- Граница и кадастровый номер существующего земельного участка учтенного в ЕГРН
- Граница и номер кадастрового квартала
- ВЛ-6 кВ
- Граница сельского поселения

Площадь инвентаризируемых земель 14805 кв.м.

АО "Самаранефтегаз"					Проект межевания территории для размещения объекта АО "Самаранефтегаз": «Газопровод УПСВ Горбатовская - Нефтегорский ГПЗ» в границах сельского поселения Утевка муниципального района Нефтегорский Самарской области				
Изм.	Кол.уч.	Лист	Н.док.	Подп.	Дата	Проект межевания территории Графическая часть	Стадия	Лист	Листов
Исполнитель	Титкова Е.Ф.						ПП	1	1
Директор	Ховрин Н.А.					Проект межевания территории М 1:1 000	ООО "Средневольская землеустроительная компания"		