





ПРОЕКТ МЕЖЕВАНИЯ ТЕРРИТОРИИ
для строительства объекта АО "Самаранефтегаз": 5777П «Электроснабжение скважины № 317
Утевского месторождения», расположенного на территории муниципального района
Нефтегорский в границах сельского поселения Утевка Самарской области

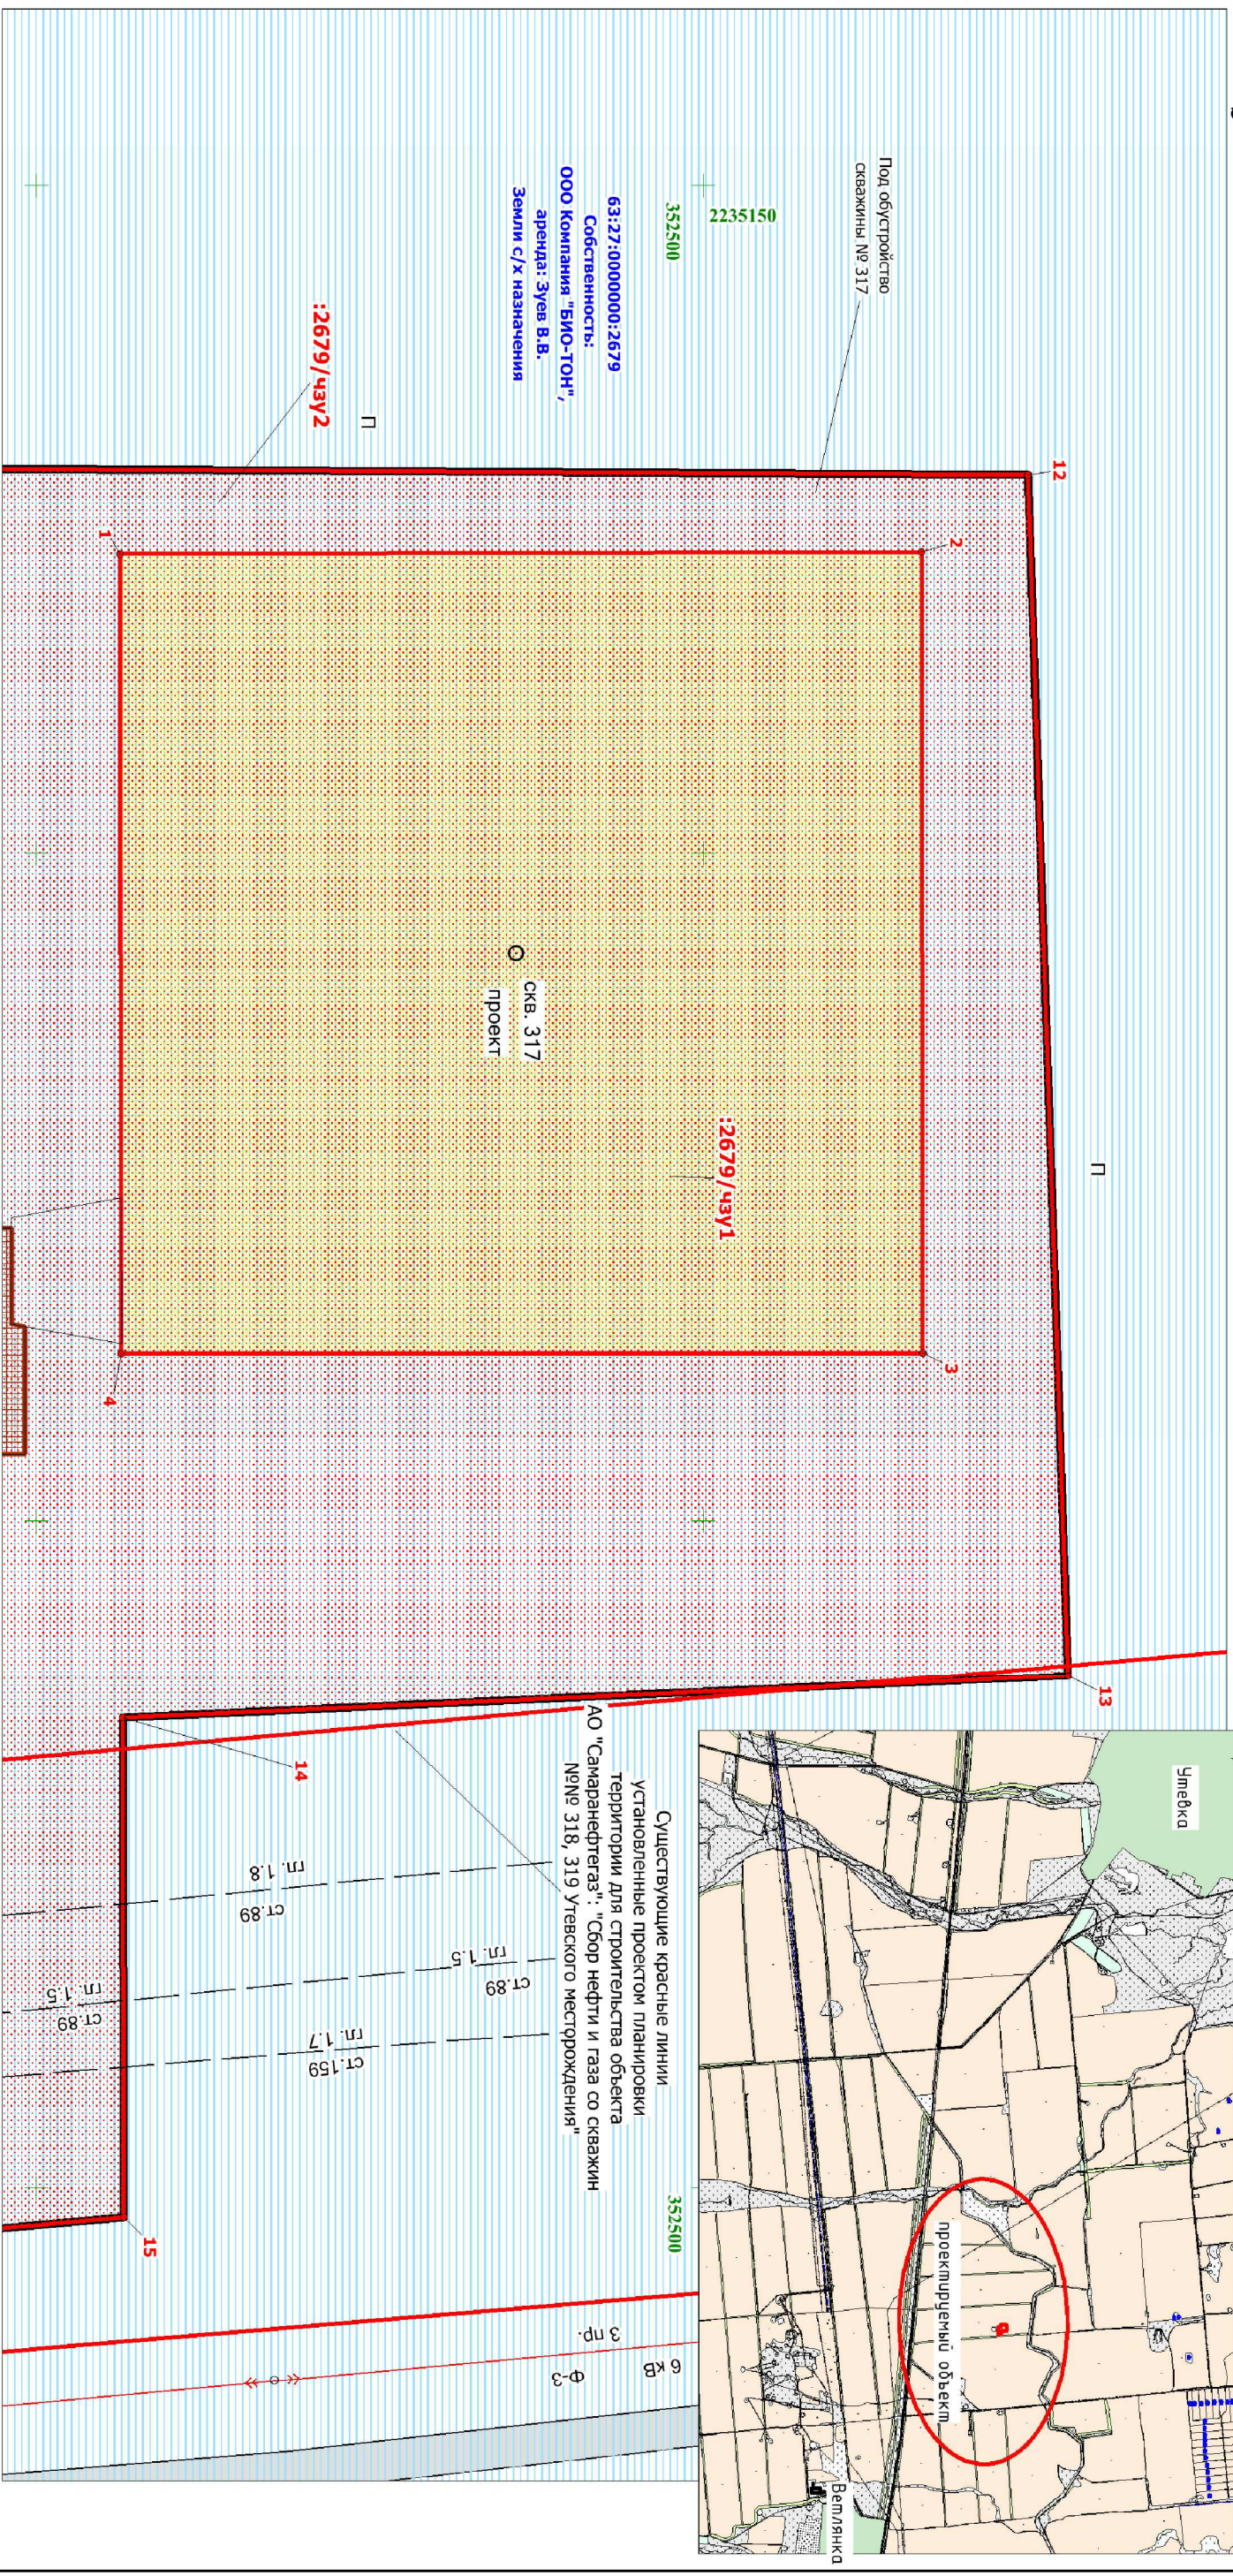

Линия свободки с листом 2

Схема расположения листов

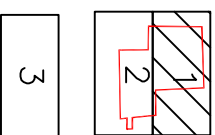

1. Экспликация образуемых и изменяемых земельных участков и их частей отображена на листе 3.
2. Условные обозначения и обзорная схема проектируемого объекта в М 1:3000 отображены на листе 3.

Заказчик: АО "Самаранефтегаз"

«Электроснабжение скважины № 317 Утевского

месторождения», расположенного на территории

муниципального района Нефтегорский в границах сельского

поселения Утевка Самарской области

Проект межевания территории.

Графическая часть.

Смодуль Лист Листов

1 3

- Примечание:
- * Линии отступла от красных линий в целях мест допустимого размещения зданий, строений, сооружений не устанавливаются.
 - * Необходимость для резервирования и изъятия для государственных или муниципальных нужд отсутствуют.
 - * Публичные сервитуты не установлены.
 - * Границы красных линий совпадают с границами зон планируемого размещения линейного объекта
 - * Границы планируемых элементов планировочной структуры совпадают с границами устанавливаемых красных линий.
 - * Границы зон планируемого размещения линейных объектов, подлежащих переносу (перустройству) из зон планируемого размещения линейных объектов отсутствуют.
 - * Красные линии, установленные документацией по планировке территории для строительства объекта: "Сбор нефти и газа со скважин №№ 318, 319 Утевского месторождения", утвержденной Постановлением Администрации муниципального района Нефтегорский от 05.02.2018г. № 18 частично пересекают границы зоны проектируемого объекта.

Изм.	Лист	Дата	Исполнитель	Провер.	Нач. отдела
		06.2019	Дерюгина	Ильина	06.2019
		06.2019	Ильина	Ильина	06.2019
		06.2019	Ильина	Ильина	06.2019

Ситуационный план М 1:100000

Существующие красные линии
установленные проектом планировки
территории для строительства объекта
АО "Самаранефтегаз": "Сбор нефти и газа со скважин
№№ 318, 319 Утевского месторождения"

6 кв
3 пр
Ф 3

Утевка

Ветлянка

проектируемый объект

352500

14 П. 1.8 ст. 89

15 П. 1.5 ст. 89

1 П. 1.7 ст. 159

2 П. 1.5 ст. 89

3 П. 1.5 ст. 89

4 П. 1.5 ст. 89

5 П. 1.5 ст. 89

6 кв
3 пр
Ф 3

Самаранефтегаз

Чертёж межевания территории
М 1:500

САМАРАННЕПНЕФТЬ

Формат А3