
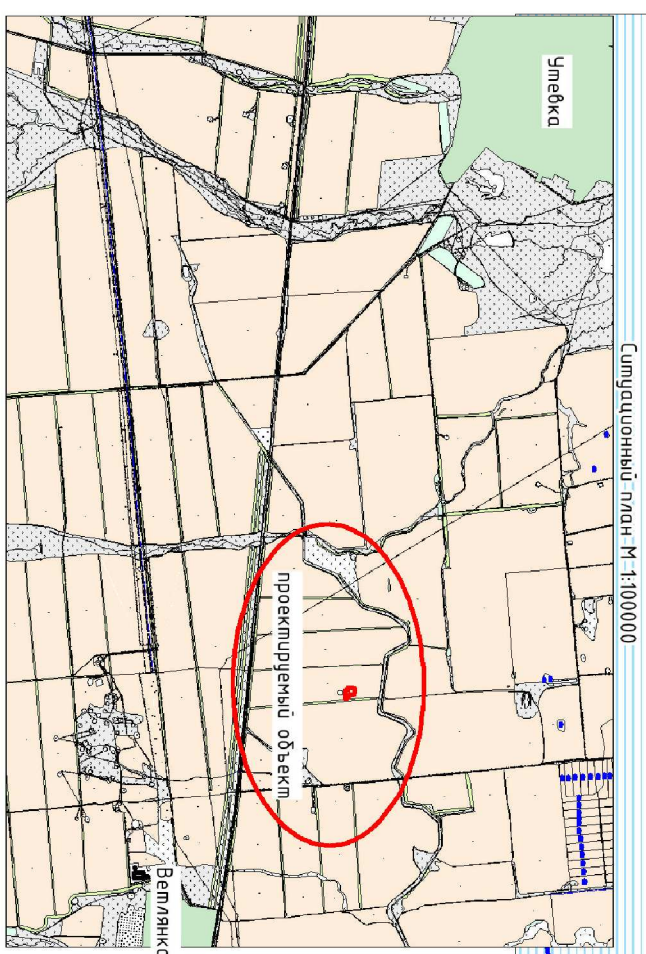


ПРОЕКТ МЕЖЕВАНИЯ ТЕРРИТОРИИ
 для строительства объекта АО «Самаранефтегаз»: 5777П «Электроснабжение скважины № 317
 Утевского месторождения», расположенного на территории муниципального района
 Нефтегорский в границах сельского поселения Утевка Самарской области

Линия съёмки с листом 1

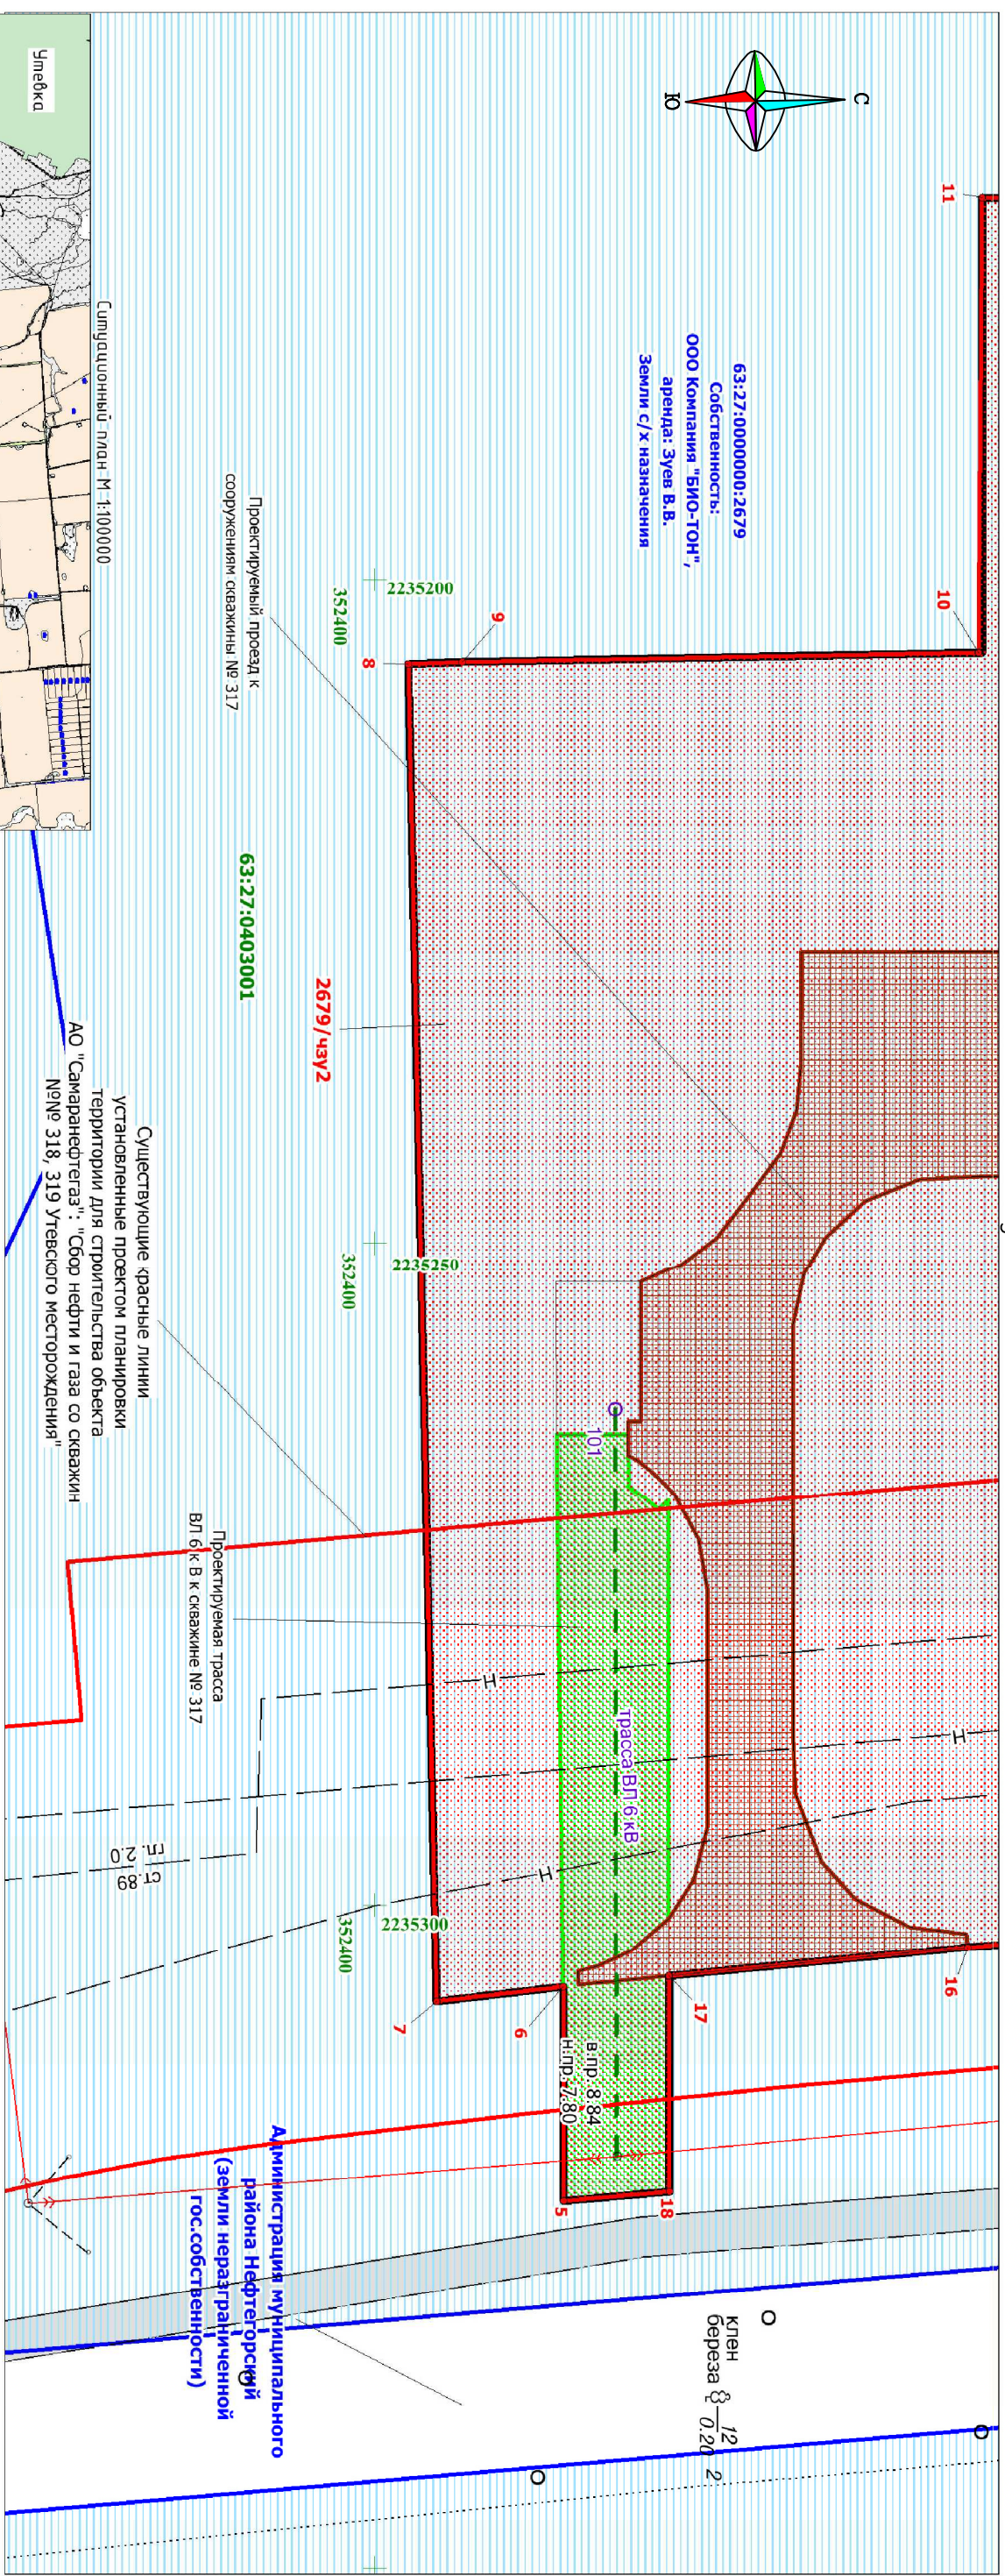

63:27:0000000:2679
 Собственность:
 ООО Компания "БИО-ТОН",
 аренда: Зуев В.В.
 Земли с/х назначения


Проектируемый проезд к
 сооружениям скважины № 317
 63:27:0403001

Существующие красные линии
 установленные проектом планировки
 территории для строительства объекта
 АО «Самаранефтегаз»: "Сбор нефти и газа со скважин
 №№ 318, 319 Утевского месторождения"

Примечание:

- * Линии отступла от красных линий в целях мест допустимого размещения зданий, строений, сооружений не устанавливаются.
- * Необходимость для резервирования и изъятия для государственных или муниципальных нужд отсутствуют.
- * Публичные сервитуты не установлены.
- * Границы красных линий совпадают с границами зон планируемого размещения линейного объекта
- * Границы планируемых элементов планировочной структуры совпадают с границами устанавливаемых красных линий.
- * Границы зон планируемого размещения линейных объектов, подлежащих переносу (перестройству) из зон планируемого размещения линейных объектов отсутствуют.
- * Красные линии, установленные документацией по планировке территории для строительства объекта: "Сбор нефти и газа со скважин №№ 318, 319 Утевского месторождения", утвержденной Постановлением Администрации муниципального района Нефтегорский от 05.02.2018г. № 18 частично пересекают границы зоны проектируемого объекта.

Схема расположения
 листов

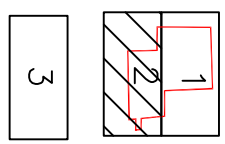

Заказчик: АО «Самаранефтегаз»		5777П	
«Электроснабжение скважины № 317 Утевского месторождения», расположенного на территории муниципального района Нефтегорский в границах сельского поселения Утевка Самарской области			
Изм.	Лист	Дата	Страница
Разраб.	Лист	06.2019	2
Пробер.	Лист	06.2019	3
Нач. отдела	Лист	06.2019	
Проект межевания территории.		Смадия	Лист
Графическая часть.			2
Чертеж межевания территории			3
М 1:2000			