АДМИНИСТРАЦИЯ МУНИЦИПАЛЬНОГО РАЙОНА НЕФТЕГОРСКИЙ САМАРСКОЙ ОБЛАСТИ

ПОСТАНОВЛЕНИЕ

от 25.12.2019 № 1516

О подготовке документации по планировке территории для размещения линейного объекта АО «Самаранефтегаз»: «Сбор нефти и газа со скважин №№897, 903 Бариновско-Лебяжинского месторождения»

Рассмотрев предложение АО «Самаранефтегаз» от 18.12.2019г. №СНГ 26/4-3028 о подготовке документации по планировке территории, в соответствии со статьями 8, 41, 42, 43, 45 Градостроительного кодекса Российской Федерации, постановлением Администрации муниципального района Нефтегорский от 22.11.2018г. №1330 «Об утверждении Порядка подготовки документации по планировке территории, разрабатываемой на основании решения Администрации муниципального района Нефтегорский Самарской области, и принятия решения об утверждении документации по планировке территории, порядка внесения изменений в такую документацию, порядка отмены такой документации или её отдельных частей, порядка признания отдельных частей такой документации не подлежащими применению в соответствии с Градостроительным кодексом Российской Федерации», Администрация муниципального района Нефтегорский

ПОСТАНОВЛЯЕТ:

1. Принять решение о разработке документации по планировке территории линейного объекта АО «Самаранефтегаз»: «Сбор нефти и газа со скважин №№897, 903 Бариновско-Лебяжинского месторождения» согласно приложению №1 к настоящему постановлению.
2. Предложить ООО «СамараНИПИнефть» разработать документацию по планировке территории для размещения линейного объекта, указанного в пункте 1 настоящего постановления, на основании результатов инженерных изысканий в срок - 4 месяца.
3. Подготовку документации по планировке территории для размещения линейного объекта АО «Самаранефтегаз»: «Сбор нефти и газа со скважин №№897, 903 Бариновско-Лебяжинского месторождения» вести в соответствии с техническим заданием, согласно приложению №2 к настоящему постановлению.
4. Определить состав материалов документации по планировке территории согласно статей 42, 43 Градостроительного кодекса Российской Федерации.
5. Для согласования проекта планировки и проекта межевания территории предоставить в Администрацию муниципального района Нефтегорский следующие материалы:

- основная часть, подлежащая утверждению, на бумажном носителе и в электронном виде в формате, соответствующем требованиям органа, уполномоченного Правительством Российской Федерации на осуществление государственного кадастрового учета, государственной регистрации прав, ведение Единого государственного реестра недвижимости и предоставление сведений, содержащихся в Едином государственном реестре недвижимости;

• материалы по обоснованию на бумажном носителе и в электронном виде в формате, соответствующем требованиям органа, уполномоченного Правительством Российской Федерации на осуществление государственного кадастрового учета, государственной регистрации прав, ведение Единого государственного реестра недвижимости и предоставление сведений, содержащихся в Едином государственном реестре недвижимости, в составе, определенном статьями 42, 43 Градостроительного кодекса Российской Федерации, в том числе:

- согласие правообладателей земельных участков на размещение объекта капитального строительства;
- технические условия на присоединение к инженерным коммуникациям;
- технические условия на пересечение инженерных коммуникаций;
- заключение министерства культуры Самарской области;
- заключение Управления по недропользованию по Самарской области;
- заключение министерства лесного хозяйства, охраны окружающей среды и природопользования Самарской области о наличии (отсутствии) особо охраняемых природных территорий регионального значения;
- заключение министерства лесного хозяйства, охраны окружающей среды и природопользования Самарской области о наличии (отсутствии) участков лесного фонда;
- заключение министерства лесного хозяйства, охраны окружающей среды и природопользования Самарской области о наличии (отсутствии) водных объектов;
- заключение Управления федеральной службы по надзору в сфере природопользования по Самарской области о наличии (отсутствии) особо охраняемых природных территорий федерального значения.

6. Установить срок подачи физическими и (или) юридическими лицами предложений, касающихся порядка, сроков подготовки и содержания документации по планировке территории, указанной в пункте 1 настоящего постановления, в Администрацию муниципального района Нефтегорский до 10.01.2020 года.

7. Опубликовать настоящее постановление в средствах массовой информации и разместить на официальном сайте Администрации муниципального района Нефтегорский в сети «Интернет».

8. Настоящее постановление вступает в силу со дня его официального опубликования.

9. Срок действия настоящего постановления составляет 4 (четыре) месяца со дня его официального опубликования.

Глава
муниципального района
Нефтегорский

А.В. Баландин

П.М. Гриднев
(84670) 21434

Схема места размещения объекта для строительства объекта АО "Самаранефтегаз": "Сбор нефти и газа со скважин №№897,903, Бариновско-Лебяжинского месторождения" на территории муниципального района Нефтегорский в границах сельских поселений Утевка, Бариновка

Приложение №1 к Постановлению Администрации муниципального района Нефтегорский

от 25.12.2019 № 1516

Для документов

Ситуационный план масштаб1:25000

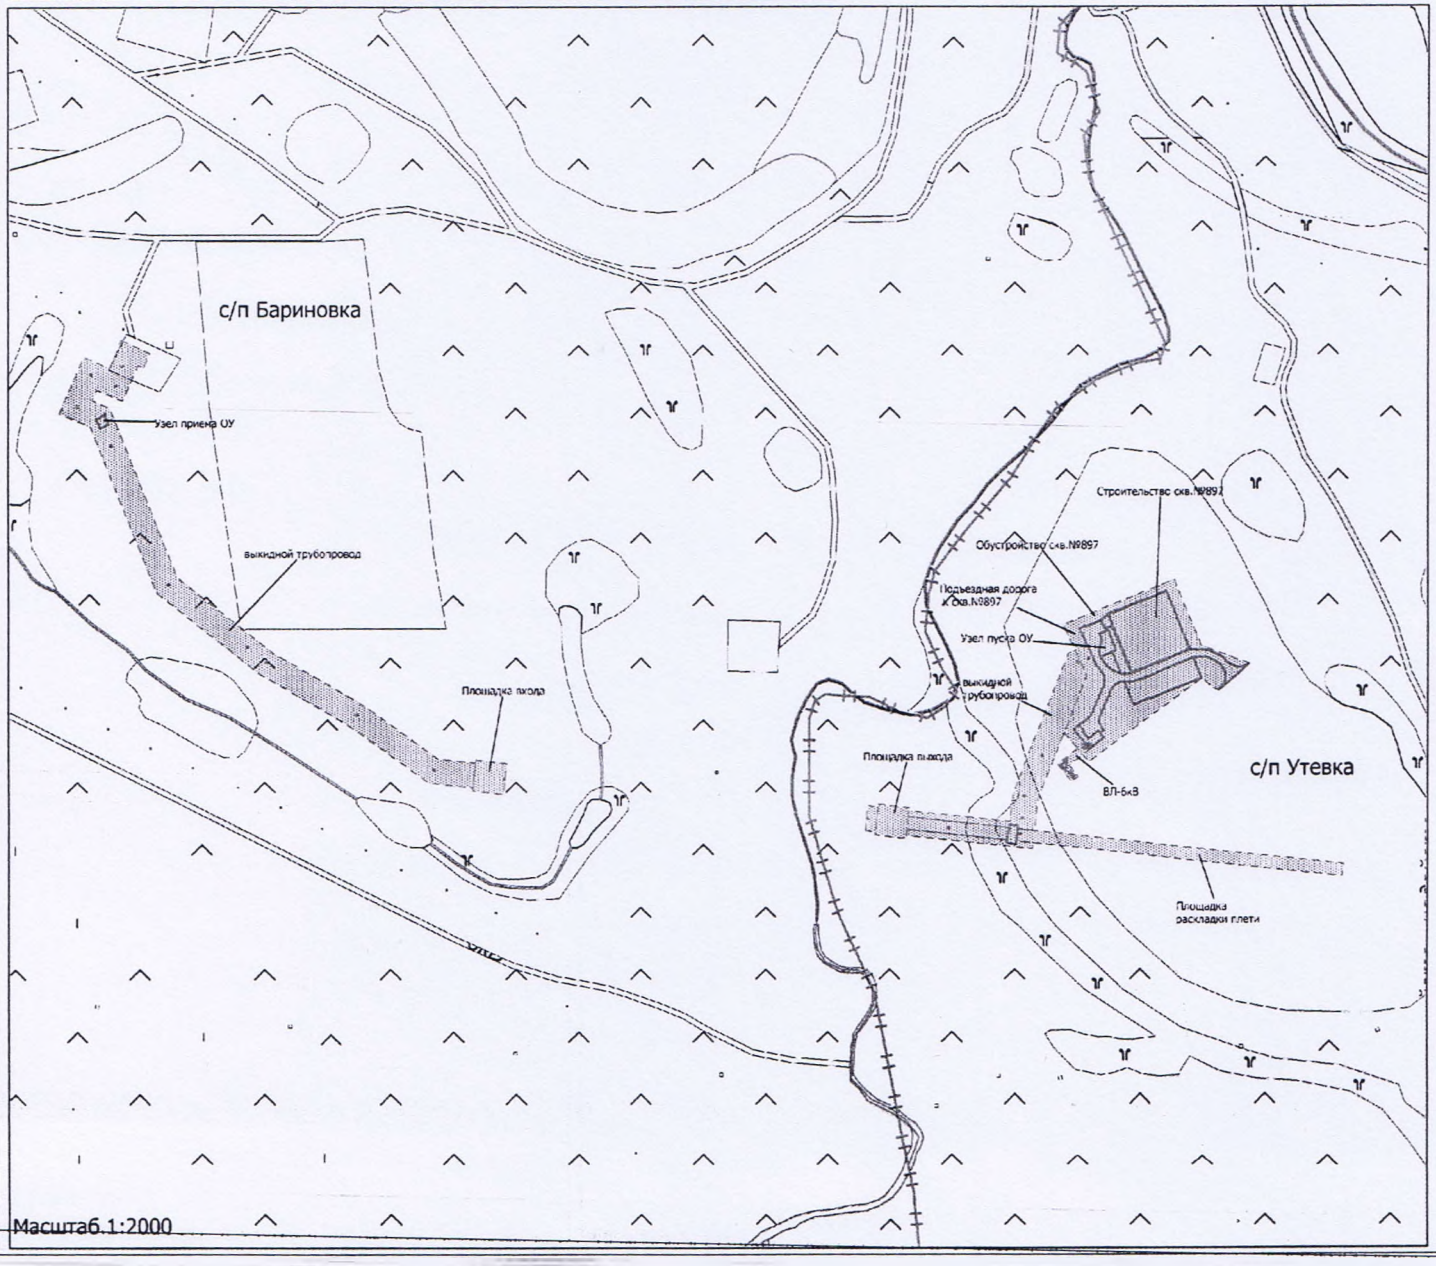

Масштаб 1:2000

А3

Приложение №2
к постановлению Администрации
муниципального района Нефтегорский
от 25.12.2019 № 1516

УТВЕРЖДЕНО

постановлением Администрации муниципального района Нефтегорский
(вид документа органа, уполномоченного на принятие решения о подготовке документации по планировке территории)

от "25" декабря 2019 г. N 1516
(дата и номер документа о принятии решения о подготовке документации по планировке территории)

Глава муниципального района Нефтегорский
(должность уполномоченного лица органа, уполномоченного на принятие решения о подготовке документации по планировке территории)

_____ А.В. Баландин
(подпись уполномоченного лица органа, уполномоченного на принятие решения о подготовке документации по планировке территории) (расшифровка подписи)

М.П.

ЗАДАНИЕ
на разработку документации по планировке территории

в границах сельских поселений Бариновка и Утевка муниципального района Нефтегорский Самарской области
(наименование территории, наименование объекта (объектов) капитального строительства, для размещения

Для строительства объекта АО «Самаранефтегаз»: «Сбор нефти и газа со скважин №№897, 903 Бариновско-Лебяжинского месторождения»
которого (которых) подготавливается документация по планировке территории)

	Наименование позиции	Содержание
1.	Вид разрабатываемой документации по планировке территории	проект планировки территории, содержащий проект межевания территории
2.	Заявитель подготовки документации по планировке территории	АО «Самаранефтегаз», ОГРН 1026300956990, ИНН/КПП 6315229162/997150001 443071, г. Самара, Волжский проспект , 50
3.	Источник финансирования работ по подготовке документации по планировке территории	Средства Заявителя (силами подрядной организации АО «Самаранефтегаз» - ООО «СамараНИПИнефть»)

4.	Вид и наименование планируемого к размещению объекта капитального строительства, его основные характеристики	Для строительства линейного объекта 6376П «Сбор нефти и газа со скважин №№897,903 Бариновско-Лебяжинского месторождения» Характеристики: Выкидной трубопровод– 1438м; ВЛ 6 кВ – 51 м; Технологический проезд – 250м; Узел пуска-257кв.м; Узел приема-88кв.м.; Площадка для раскладки плети – 4935 кв.м; Площадка выхода-900кв.м; Площадка входа -900кв.м.
5.	Населенные пункты, поселения, городские округа, муниципальные районы, в отношении территорий которых осуществляется подготовка документации по планировке территории, описание границ территории, в отношении которой осуществляется подготовка документации по планировке территории	Нефтегорский район, сельское поселение Утевка, Бариновка
6.	Состав документации по планировке территории	Раздел 1. Проект планировки территории. Положение о размещении линейных объектов Раздел 2. Материалы по обоснованию проекта планировки территории Раздел 3. Проект межевания территории Инженерные изыскания для подготовки документации по планировке территории
7.	срок проведения работ по подготовке документации по планировке территории, месяцев	4 месяца