




ПРОЕКТ ПЛАНИРОВКИ ТЕРРИТОРИИ. ОСНОВНАЯ ЧАСТЬ

для размещения линейного объекта АО "ННК": 6983П «Техническое перевооружение. Замена участков трубопроводов с обустройством протекторной защитой от электрохимической коррозии этанопровода АО «Нефтегорский ГПЗ» - АО «ННК» отделения 0401 цеха № 4», на территории муниципального района Нефтегорский в границах с.п. Утевка

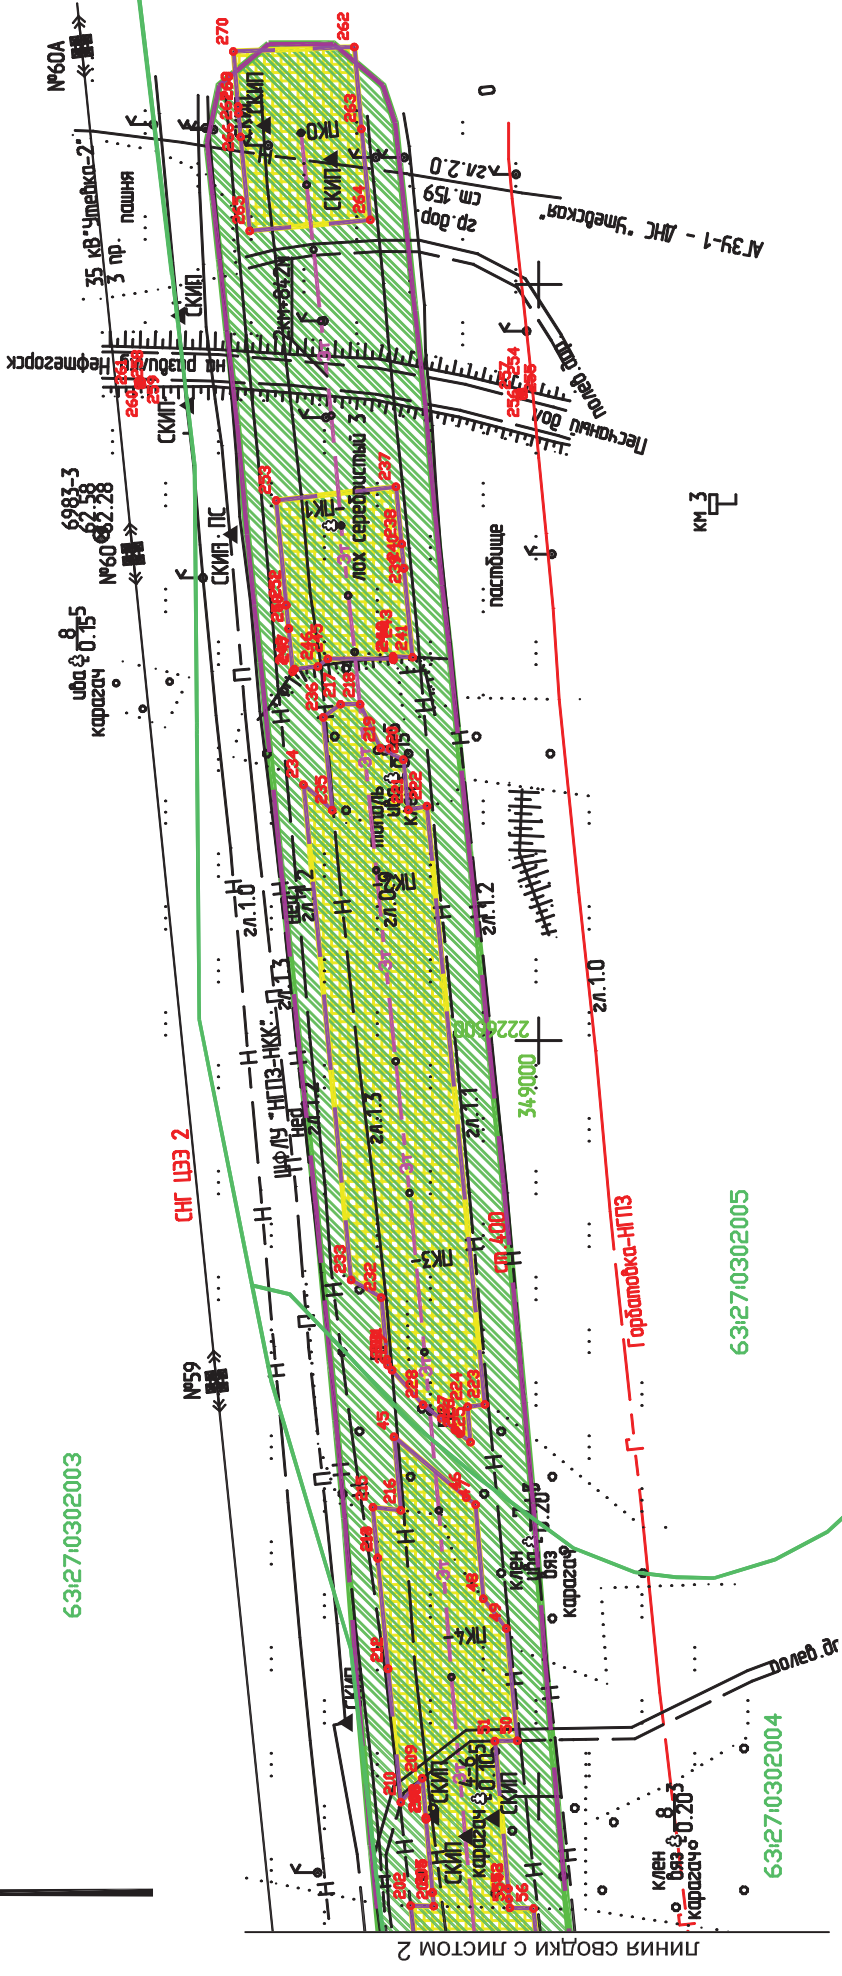

63:27:0302005



- Условные обозначения:**
-  - Граница территории, в отношении которой осуществляется подготовка проекта планировки
  -  - Граница зоны планируемого размещения объекта (устанавливаемая красная линия)

 - Граница кадастрового квартала, его номер


 - Трасса проектируемого этанопровода


 - Дороги, проезды (сущ.)

 - Линии электропередач (сущ.)

 - Существующий нефтепровод (сущ.)

 - Существующий водопровод (сущ.)

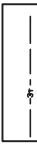 - Существующий электрический кабель (сущ.)

 - Существующий кабель связи

 - Существующий газопровод

 - Существующий продуктопровод

 - Номера характерных точек границ зон планируемого размещения линейного объекта (устанавливаемых красных линий)

**границы зон планируемого размещения линейных объектов:**

 - Граница зоны планируемого размещения трассы этанопровода

**зоны с особыми условиями использования территории**

 - Охранная зона проектируемой трассы этанопровода (ширина 25 метров от оси с каждой стороны)

**Примечание:**

- \* Линии отступа от красных линий в целях мест допустимого размещения зданий, строений, сооружений не устанавливаются.
- \* Необходимость для резервирования и изъятия для государственных или муниципальных нужд отсутствуют.
- \* Границы устанавливаемых красных линий совпадают с границами зон планируемого размещения линейного объекта
- \* Границы планируемых элементов планировочной структуры совпадают с границами устанавливаемых красных линий.
- \* Границы зон планируемого размещения линейных объектов, подлежащих переносу (переустройству) из зон планируемого размещения линейных объектов отсутствуют.
- \* Установленные красные линии отсутствуют.


Заказчик: АО "ННК"		6983П	
Изм.	Лист	Дата	Листов
Разработал	Утверждена	03.03.2021	1
Нач. отдела	Утверждено	04.03.2021	10
«Техническое перевооружение. Замена участков трубопроводов с обустройством протекторной защитой от электрохимической коррозии этанопровода АО «Нефтегорский ГПЗ» - АО «ННК» отделения 0401 цеха № 4», на территории муниципального района Нефтегорский в границах с.п. Утевка		Специя	Листов
Раздел 1. Проект планировки территории		1	10
Графическая часть.			
(план участка этанопровода 19-22 км)			
Чертеж красных линий. Чертеж границ зон планируемого размещения линейного объекта.			
М 1:2000			



САМАРАНИГИПИНЕФТЬ

Формат А3


ПРОЕКТ ПЛАНИРОВКИ ТЕРРИТОРИИ. ОСНОВНАЯ ЧАСТЬ  
 для размещения линейного объекта АО "ННК": 6983П «Техническое перевооружение. Замена участков трубопроводов с обустройством протекторной защитой от электрохимической коррозии этанопровода АО «ННК» - АО «ННК» отделения 0401 цеха № 4», на территории муниципального района Нефтегорский в границах с.п. Утевка

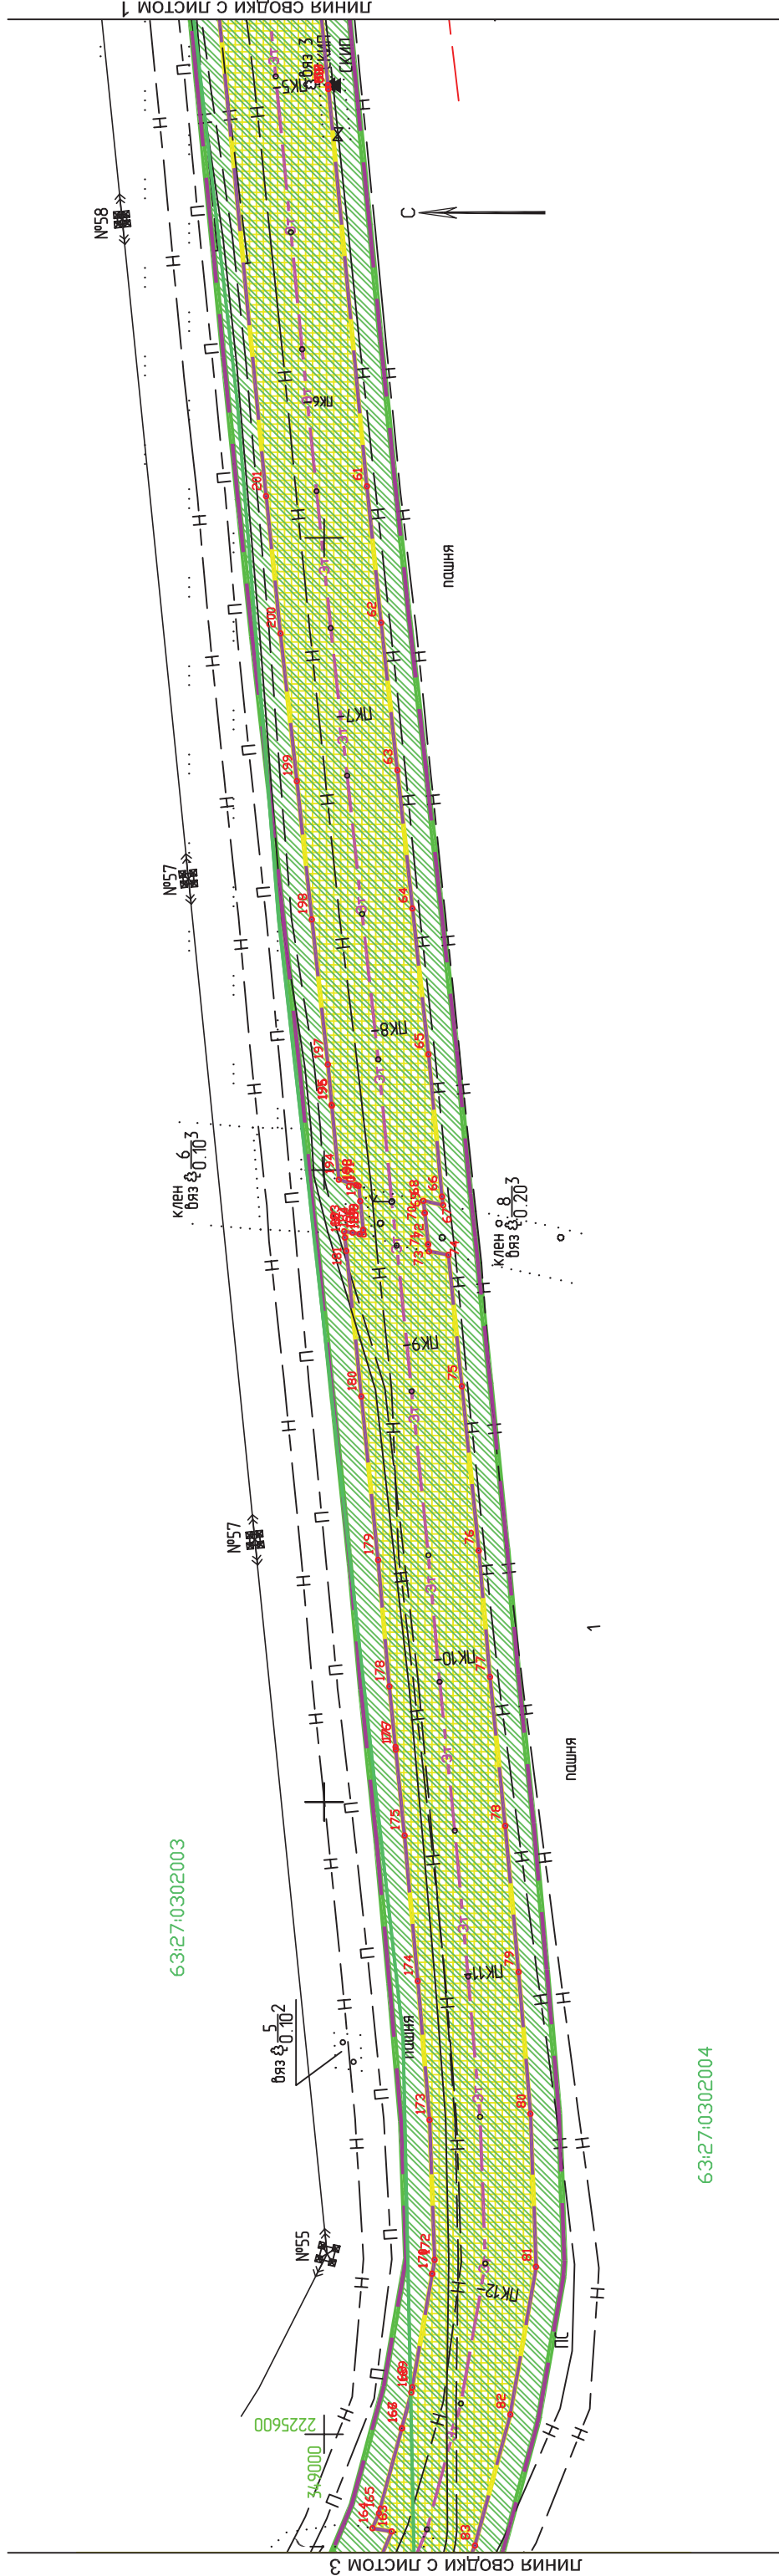


Заказчик: АО "ННК"		6983П	
Изм.	Лист	Склад	Листов
Разработал	Дата	2	10
Нач. отдела	03.2021	«Техническое перевооружение. Замена участков трубопроводов с обустройством протекторной защитой от электрохимической коррозии этанопровода АО «Нефтегорский ГПЗ» - АО «ННК» отделения 0401 цеха № 4», на территории муниципального района Нефтегорский в границах с.п. Утевка	
04.2021		Раздел 1. Проект планировки территории. Графическая часть. (план участка этанопровода 19-22 км)	
		Чертеж красных линий. Чертеж границ зон планируемого размещения линейного объекта. М 1:2000	




ПРОЕКТ ПЛАНИРОВКИ ТЕРРИТОРИИ. ОСНОВНАЯ ЧАСТЬ  
 для размещения линейного объекта АО "ННК": 6983П «Техническое перевооружение. Замена участков трубопроводов с обустройством  
 протекторной защитой от электрохимической коррозии этанопровода АО «Нефтегорский ГПЗ» - АО «ННК» отделения 0401 цеха № 4»,  
 на территории муниципального района Нефтегорский в границах с.п. Утевка

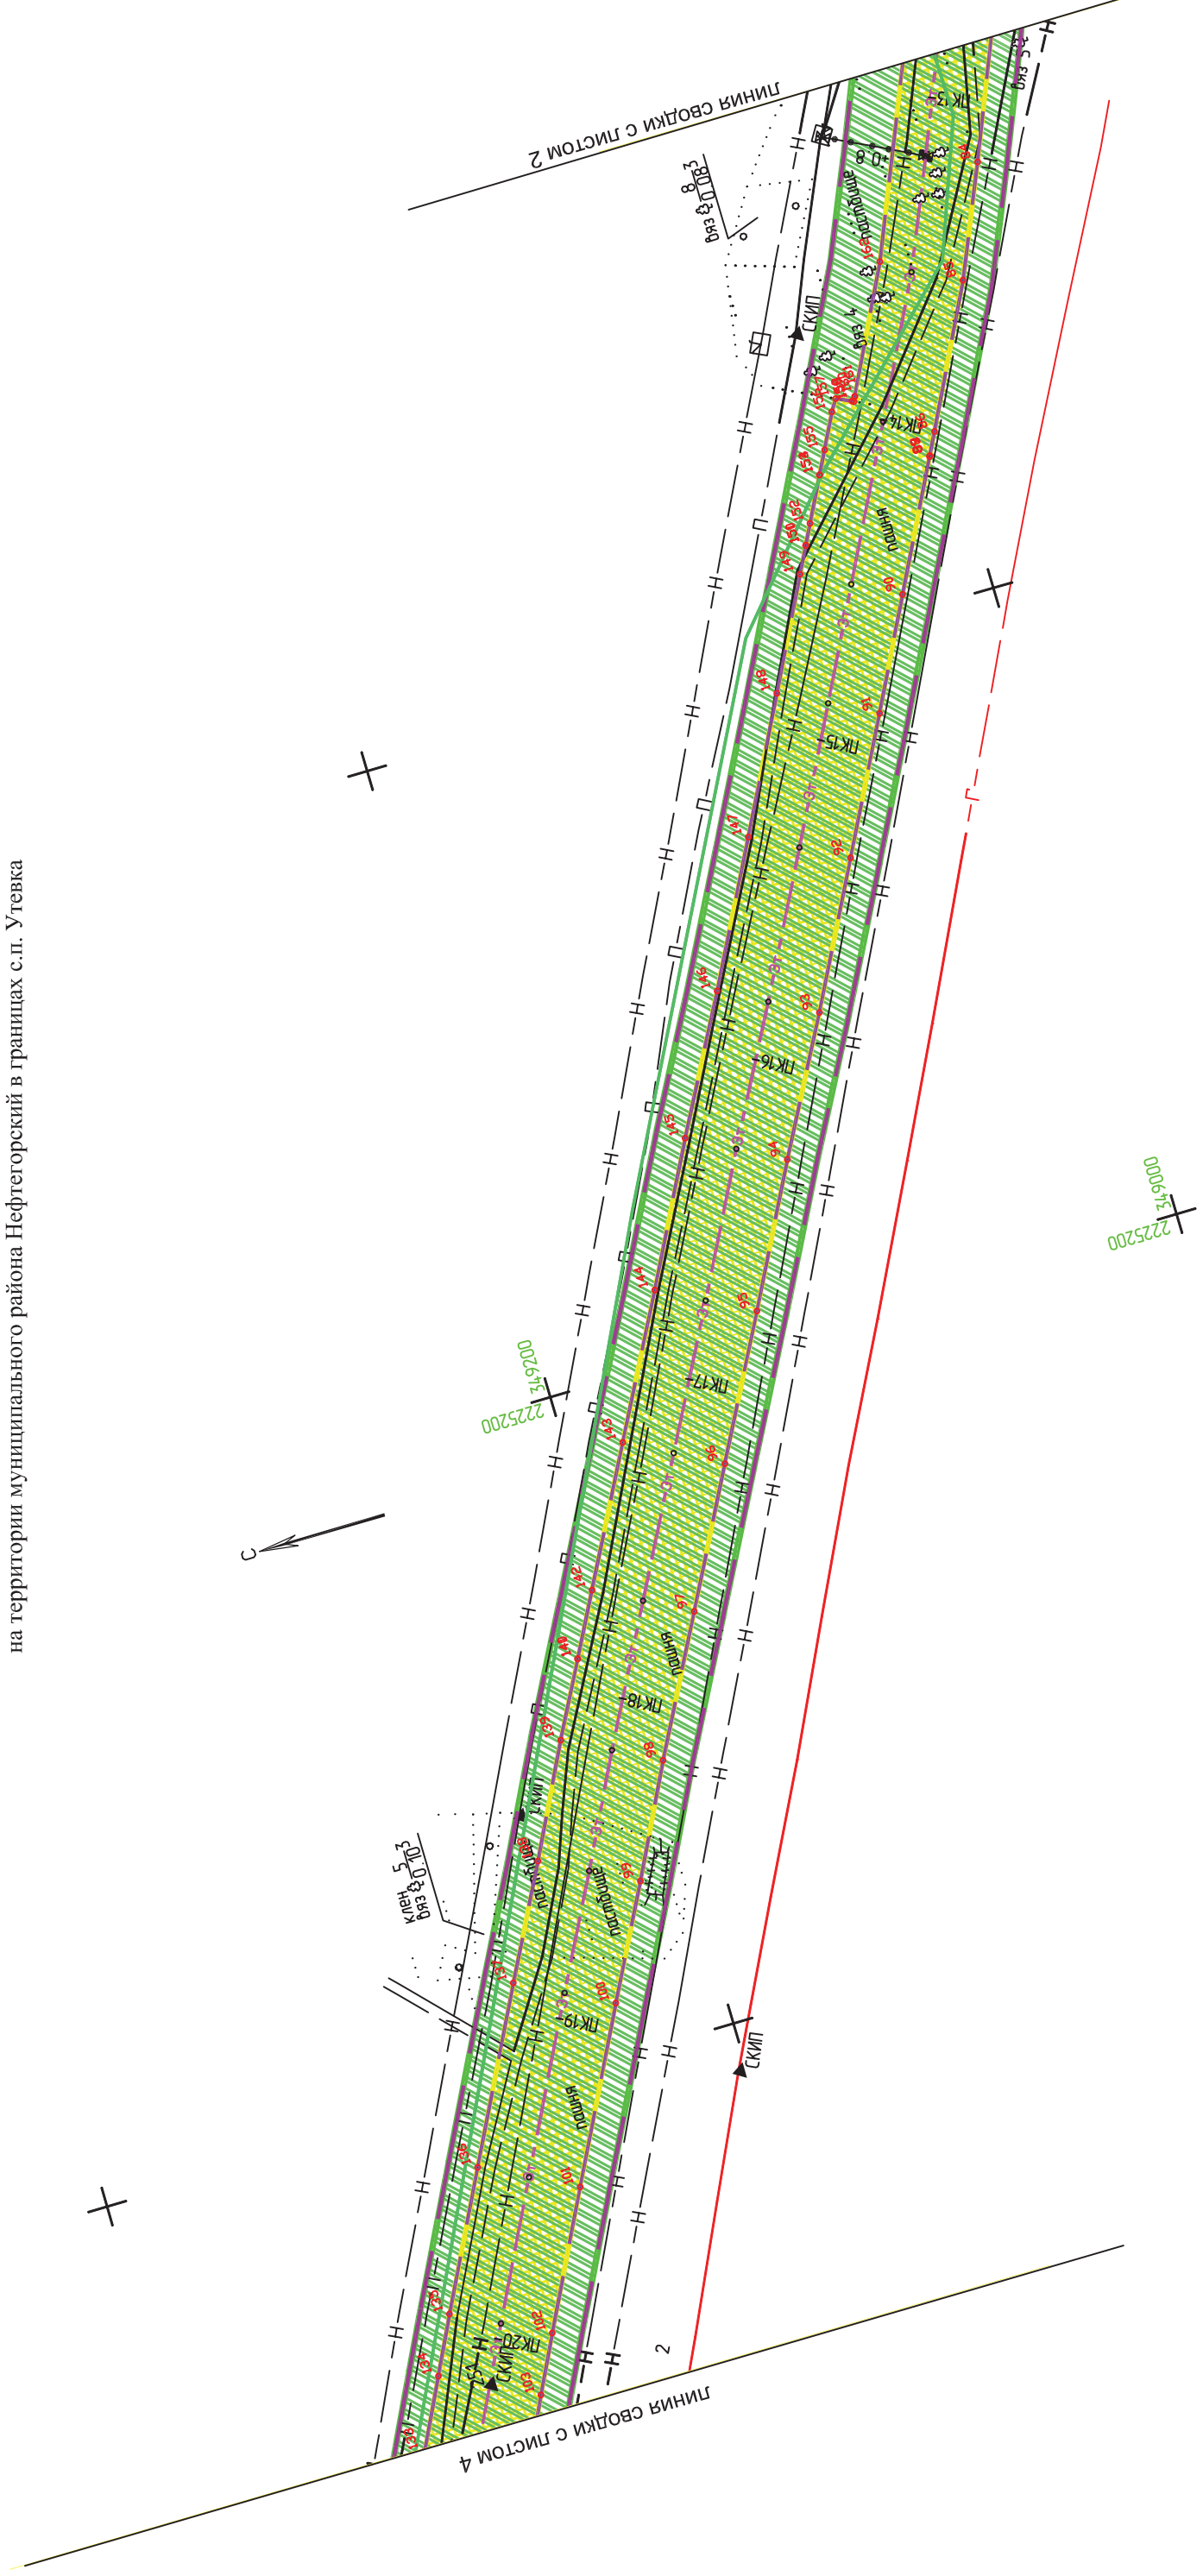

Заказчик: АО "ННК"		Изм.	Лист	№ документа	Подпись	Дата
		Разработал		Демурова		03.2021
		Нач. отдела		Чубенко		04.2021
6983П						
«Техническое перевооружение. Замена участков трубопроводов с обустройством протекторной защитой от электрохимической коррозии этанопровода АО «Нефтегорский ГПЗ» - АО «ННК» отделения 0401 цеха № 4», на территории муниципального района Нефтегорский в границах с.п. Утевка						
Раздел 1. Проект планировки территории. Графическая часть. (план участка этанопровода 19-22 км)		Стадия	Лист	Листов		
Чертеж красных линий. Чертеж границ зон планируемого размещения линейного объекта. М 1:2000			3	10		
 <b>САМАРАНИПИНЕФТЬ</b>						
				Формат А3		

ПРОЕКТ ПЛАНИРОВКИ ТЕРРИТОРИИ. ОСНОВНАЯ ЧАСТЬ  
 для размещения линейного объекта АО "ННК": 6983П «Техническое перевооружение. Замена участков трубопроводов с обустройством  
 протекторной защитой от электрохимической коррозии этанопровода АО «ННК» - АО «ННК» отделения 0401 цеха № 4»,  
 на территории муниципального района Нефтегорский в границах с.п. Утевка

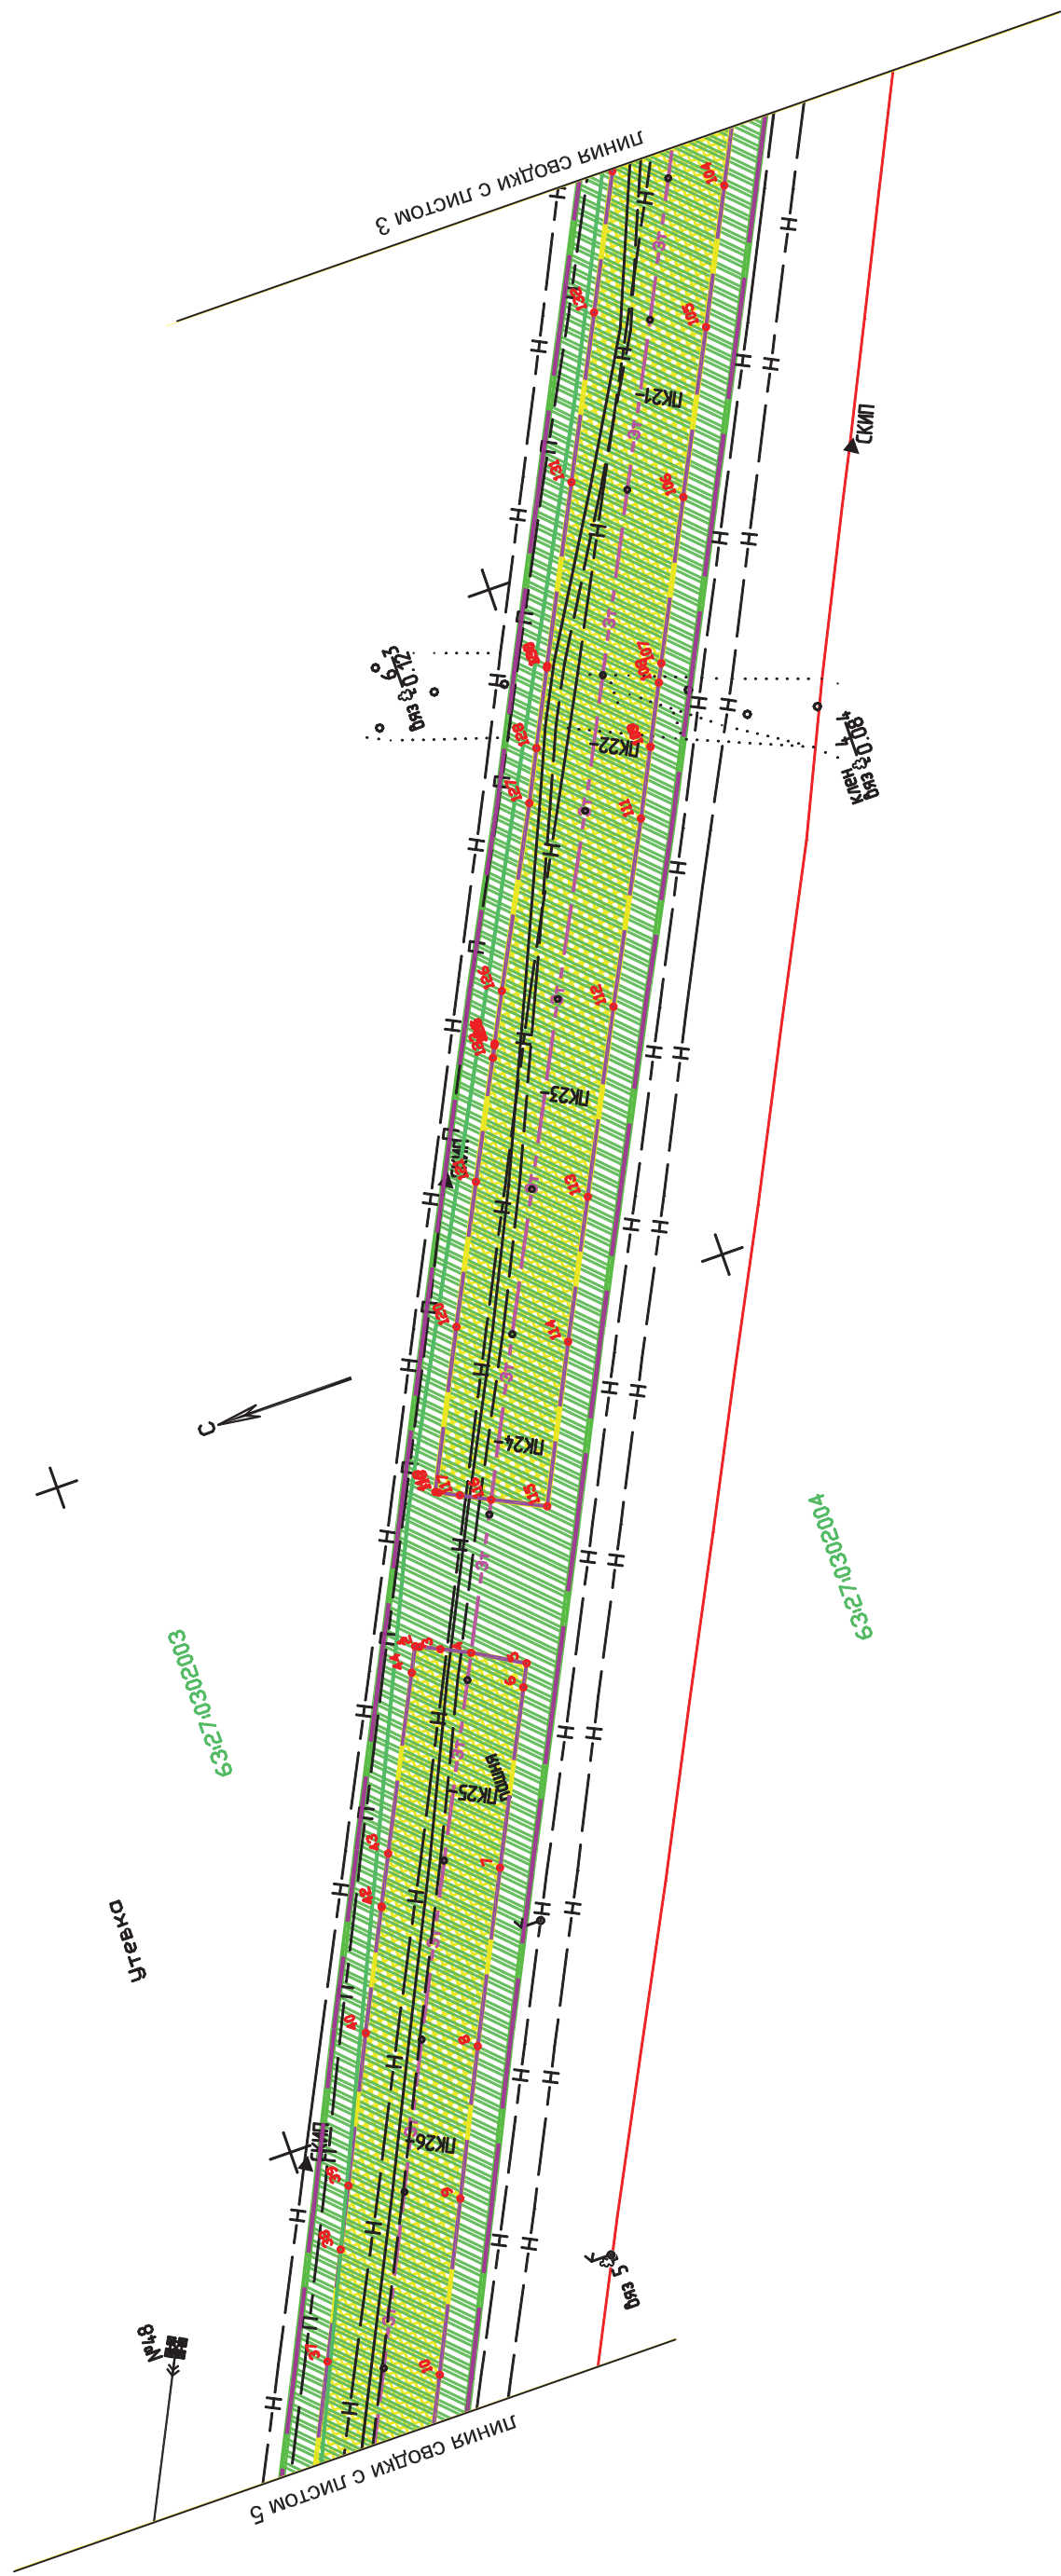


Изм.		Лист	№ документа	Подпись	Дата
Разработал		Демченко			03.2021
Нач. отдела		Демченко			03.2021

6983П  
 «Техническое перевооружение. Замена участков трубопроводов с обустройством протекторной защитой от электрохимической коррозии этанопровода АО «Нефтегорский ГПЗ» - АО «ННК» отделения 0401 цеха № 4», на территории муниципального района Нефтегорский в границах с.п. Утевка  
 Раздел 1. Проект планировки территории.  
 Графическая часть.  
 (план участка этанопровода 19-22 км)  
 Чертеж красных линий. Чертеж границ зон планируемого размещения линейного объекта.  
 М 1:2000



**САМАРАНИПИНЕФТЬ**  
 Формат А3

ПРОЕКТ ПЛАНИРОВКИ ТЕРРИТОРИИ. ОСНОВНАЯ ЧАСТЬ  
 для размещения линейного объекта АО "ННК": 6983П «Техническое перевооружение. Замена участков трубопроводов с обустройством протекторной защитой от электрохимической коррозии этанопровода АО «Нефтегорский ГПЗ» - АО «ННК» отделения 0401 цеха № 4», на территории муниципального района Нефтегорский в границах с.п. Утевка

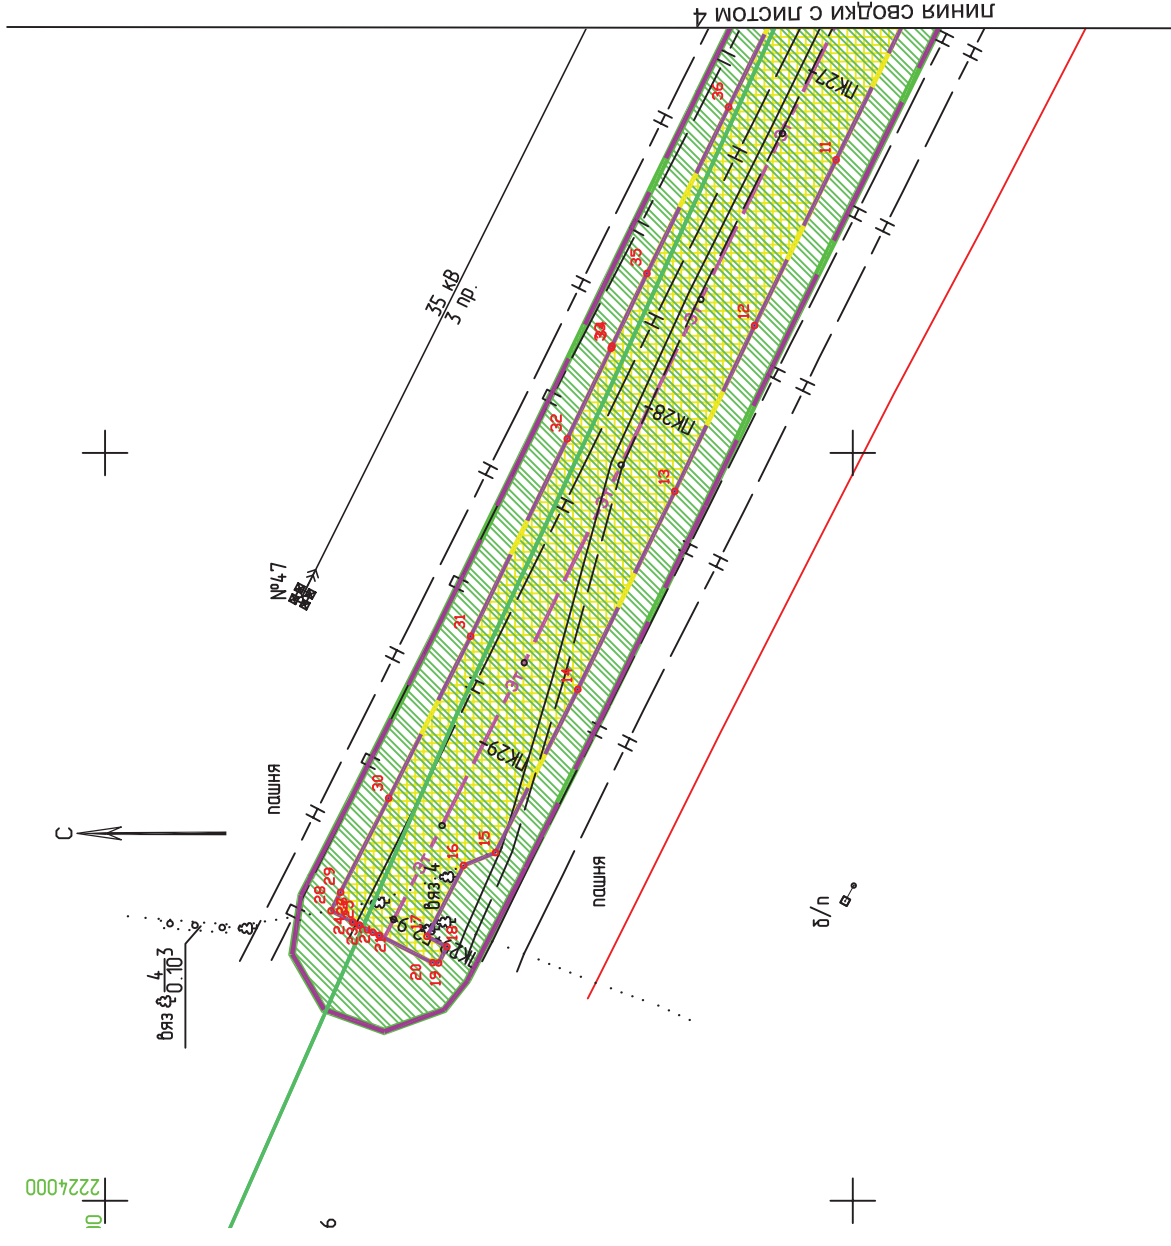


Заказчик: АО "ННК"		6983П	
«Техническое перевооружение. Замена участков трубопроводов с обустройством протекторной защитой от электрохимической коррозии этанопровода АО «Нефтегорский ГПЗ» - АО «ННК» отделения 0401 цеха № 4», на территории муниципального района Нефтегорский в границах с.п. Утевка			
Раздел 1. Проект планировки территории		Стадия	Лист
Графическая часть.			5
(план участка этанопровода 19-22 км)			10
Чертеж красных линий. Чертеж границ зон планируемого размещения линейного объекта. М 1:2000			
Изм.	Лист	Подпись	Дата
			03.2021
Разработал	Д.И.Иванова		
Нач. отдела	Ч.И.Иванов		





**ПРОЕКТ ПЛАНИРОВКИ ТЕРРИТОРИИ. ОСНОВНАЯ ЧАСТЬ**  
 для размещения линейного объекта АО "ННК": 6983П «Техническое перевооружение. Замена участков трубопроводов с обустройством протекторной защитой от электрохимической коррозии этанопровода АО «Нефтегорский ГПЗ» - АО «ННК» отделения 0401 цеха № 4», на территории муниципального района Нефтегорский в границах с.п. Утевка

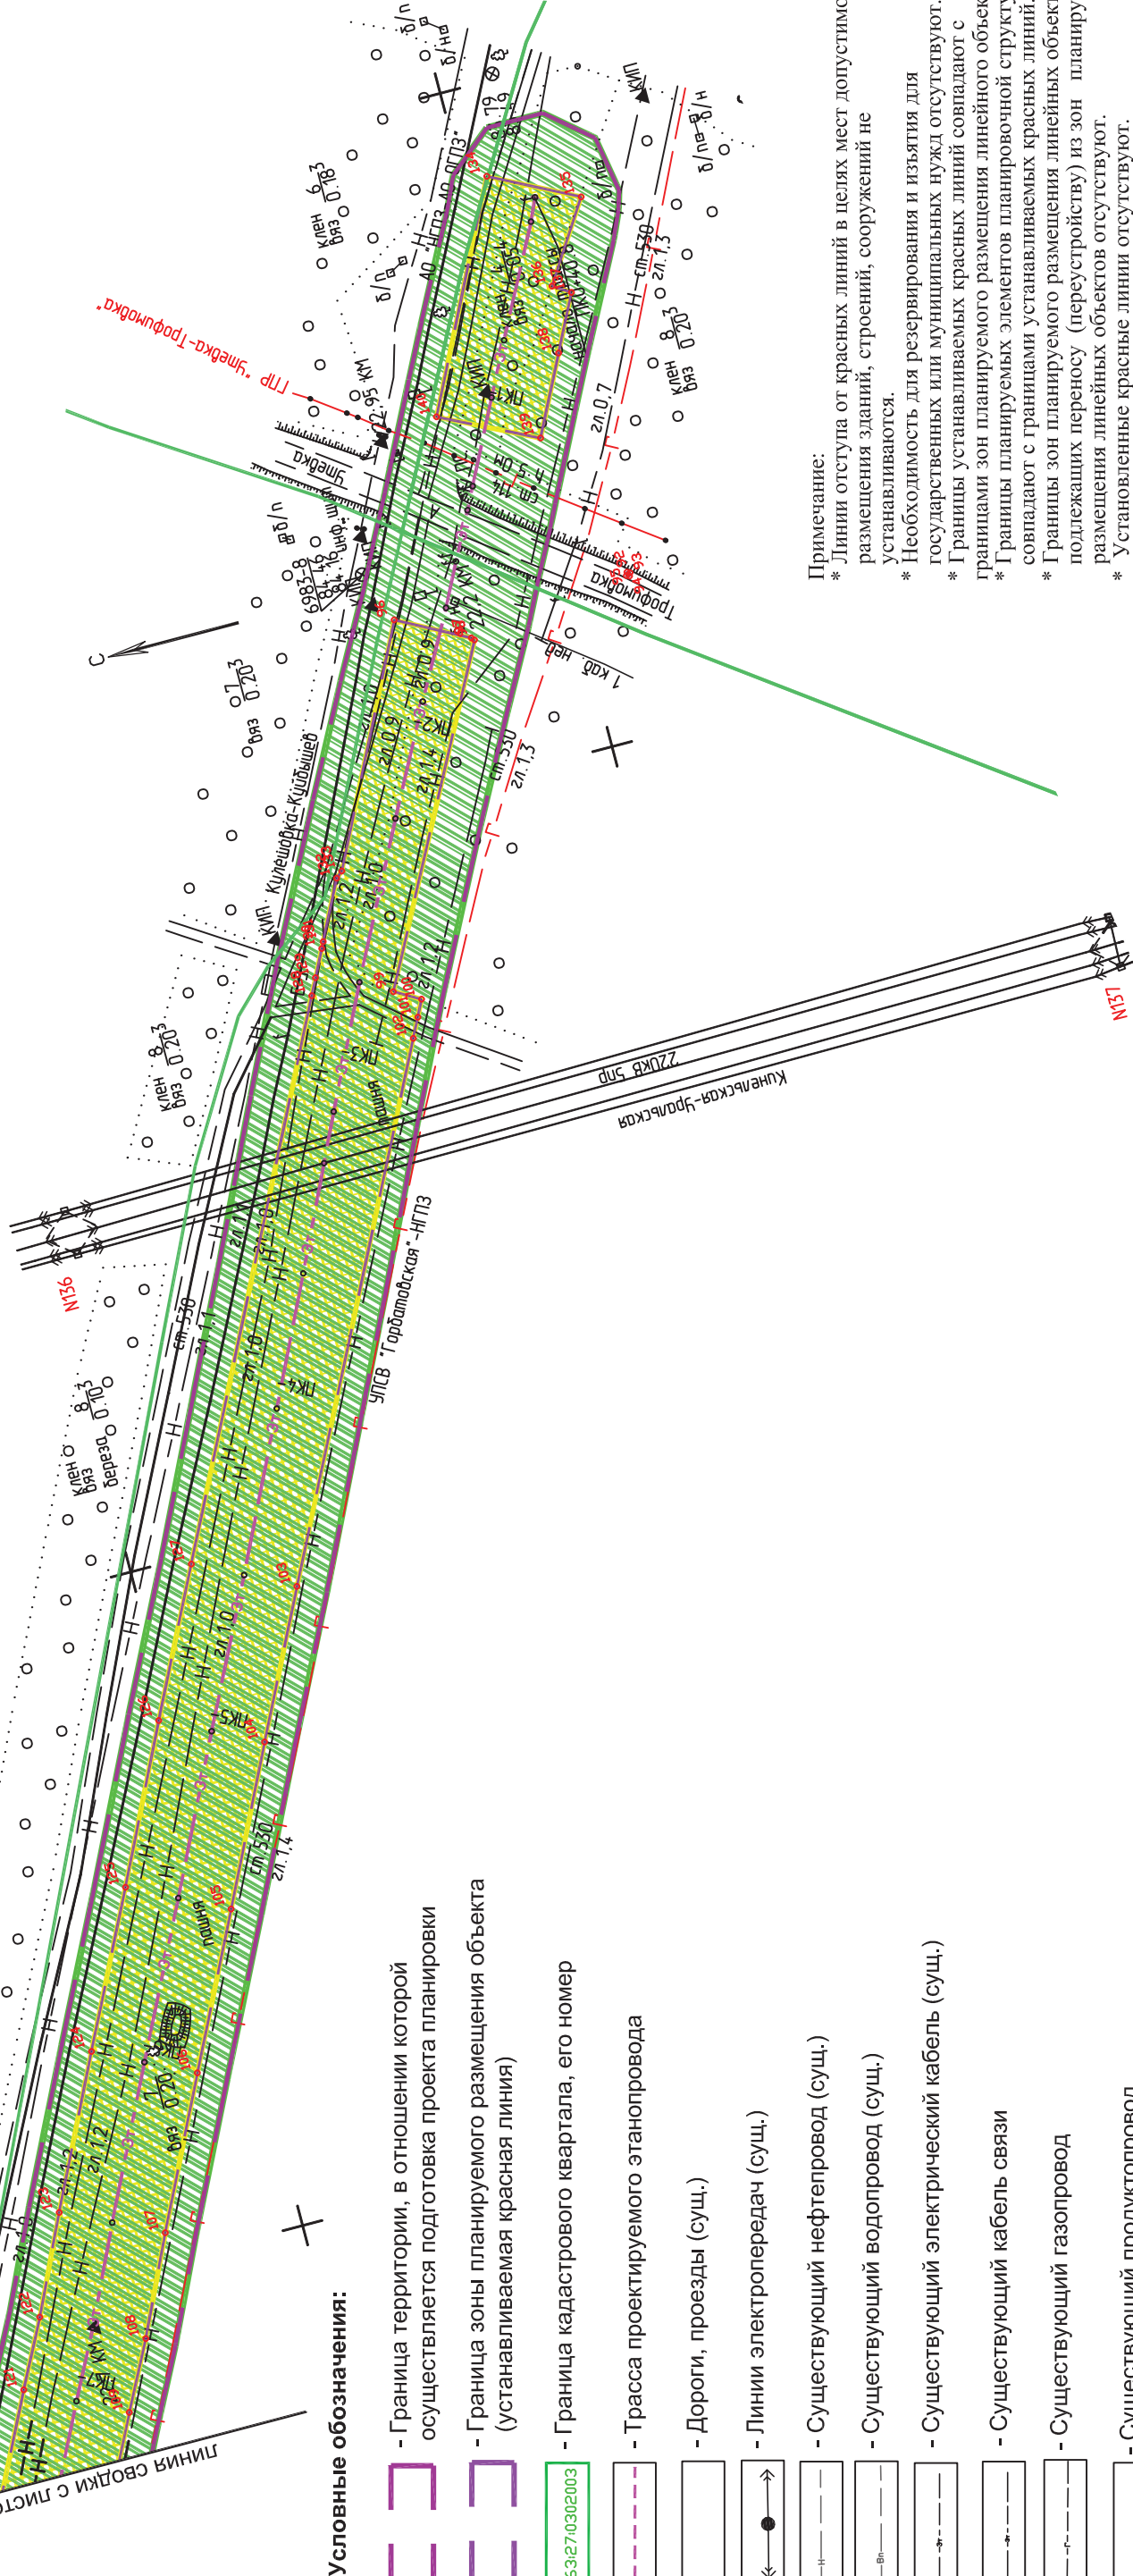

**Условные обозначения:**

- Граница территории, в отношении которой осуществляется подготовка проекта планировки
- Граница зоны планируемого размещения объекта (устанавливаемая красная линия)
- Граница кадастрового квартала, его номер
- Трасса проектируемого этанопровода
- Дороги, проезды (сущ.)
- Линии электропередач (сущ.)
- Существующий нефтепровод (сущ.)
- Существующий водопровод (сущ.)
- Существующий электрический кабель (сущ.)
- Существующий кабель связи
- Существующий газопровод
- Существующий продуктопровод

• 27  
 - Номера характерных точек границ зон планируемого размещения линейного объекта (устанавливаемых красных линий)

**границы зон планируемого размещения линейных объектов:**

■ - Граница зоны планируемого размещения трассы этанопровода

зоны с особыми условиями использования территории

- Охранная зона проектируемой трассы этанопровода (ширина 25 метров от оси с каждой стороны)

Примечание:  
 \* Линии отступа от красных линий в целях мест доступного размещения зданий, строений, сооружений не устанавливаются.  
 \* Необходимость для резервирования и изъятия для государственных или муниципальных нужд отсутствуют.  
 \* Границы устанавливаемых красных линий совпадают с границами планируемого размещения линейного объекта  
 \* Границы планируемых элементов планировочной структуры совпадают с границами устанавливаемых красных линий.  
 \* Границы зон планируемого размещения линейных объектов, подлежащих переносу (перустройству) из зон планируемого размещения линейных объектов отсутствуют.  
 \* Установленные красные линии отсутствуют.

Заказчик: АО "ННК"		Изм.	Лист	Исполн.	Дата
		Разработал	Демченко		03.2021
		Нач. отдела	Чиренко		03.2021

6983П	Лист	Листов
«Техническое перевооружение. Замена участков трубопроводов с обустройством протекторной защитой от электрохимической коррозии этанопровода АО «Нефтегорский ГПЗ» - АО «ННК» отделения 0401 цеха № 4», на территории муниципального района Нефтегорский в границах с.п. Утевка		
Раздел 1. Проект планировки территории.		
Графическая часть.		Лист
(план участка этанопровода 23-25 км)		7
Чертеж границ зон планируемого размещения линейного объекта.		10
М 1:2000		



ПРОЕКТ ПЛАНИРОВКИ ТЕРРИТОРИИ. ОСНОВНАЯ ЧАСТЬ  
 для размещения линейного объекта АО "ННК": 6983П «Техническое перевооружение. Замена участков трубопроводов с обустройством  
 протекторной защитой от электрохимической коррозии этанопровода АО «Нефтегорский ГПЗ» - АО «ННК» отделения 0401 цеха № 4»,  
 на территории муниципального района Нефтегорский в границах с.п. Утевка



Изм.	Лист	№ документа	Подпись	Дата
		Действующая		03.2021
		Чертеж		03.2021


Заказчик: АО "ННК"	6983П		
	«Техническое перевооружение. Замена участков трубопроводов с обустройством протекторной защитой от электрохимической коррозии этанопровода АО «Нефтегорский ГПЗ» - АО «ННК» отделения 0401 цеха № 4», на территории муниципального района Нефтегорский в границах с.п. Утевка		
Раздел 1. Проект планировки территории.	Стадия	Лист	Листов
Графическая часть.		8	10
(план участка этанопровода 23-25 км)			
Чертеж красных линий. Чертеж границ зон планируемого размещения линейного объекта.			
М 1:2000			



**САМАРАНИПНЕФТЬ**  
 Формат А3



ПРОЕКТ ПЛАНИРОВКИ ТЕРРИТОРИИ. ОСНОВНАЯ ЧАСТЬ  
 для размещения линейного объекта АО "ННК": 6983П «Техническое перевооружение. Замена участков трубопроводов с обустройством  
 протекторной защитой от электрохимической коррозии этанопровода АО «Нефтегорский ГПЗ» - АО «ННК» отделения 0401 цеха № 4»,  
 на территории муниципального района Нефтегорский в границах с.п. Утевка

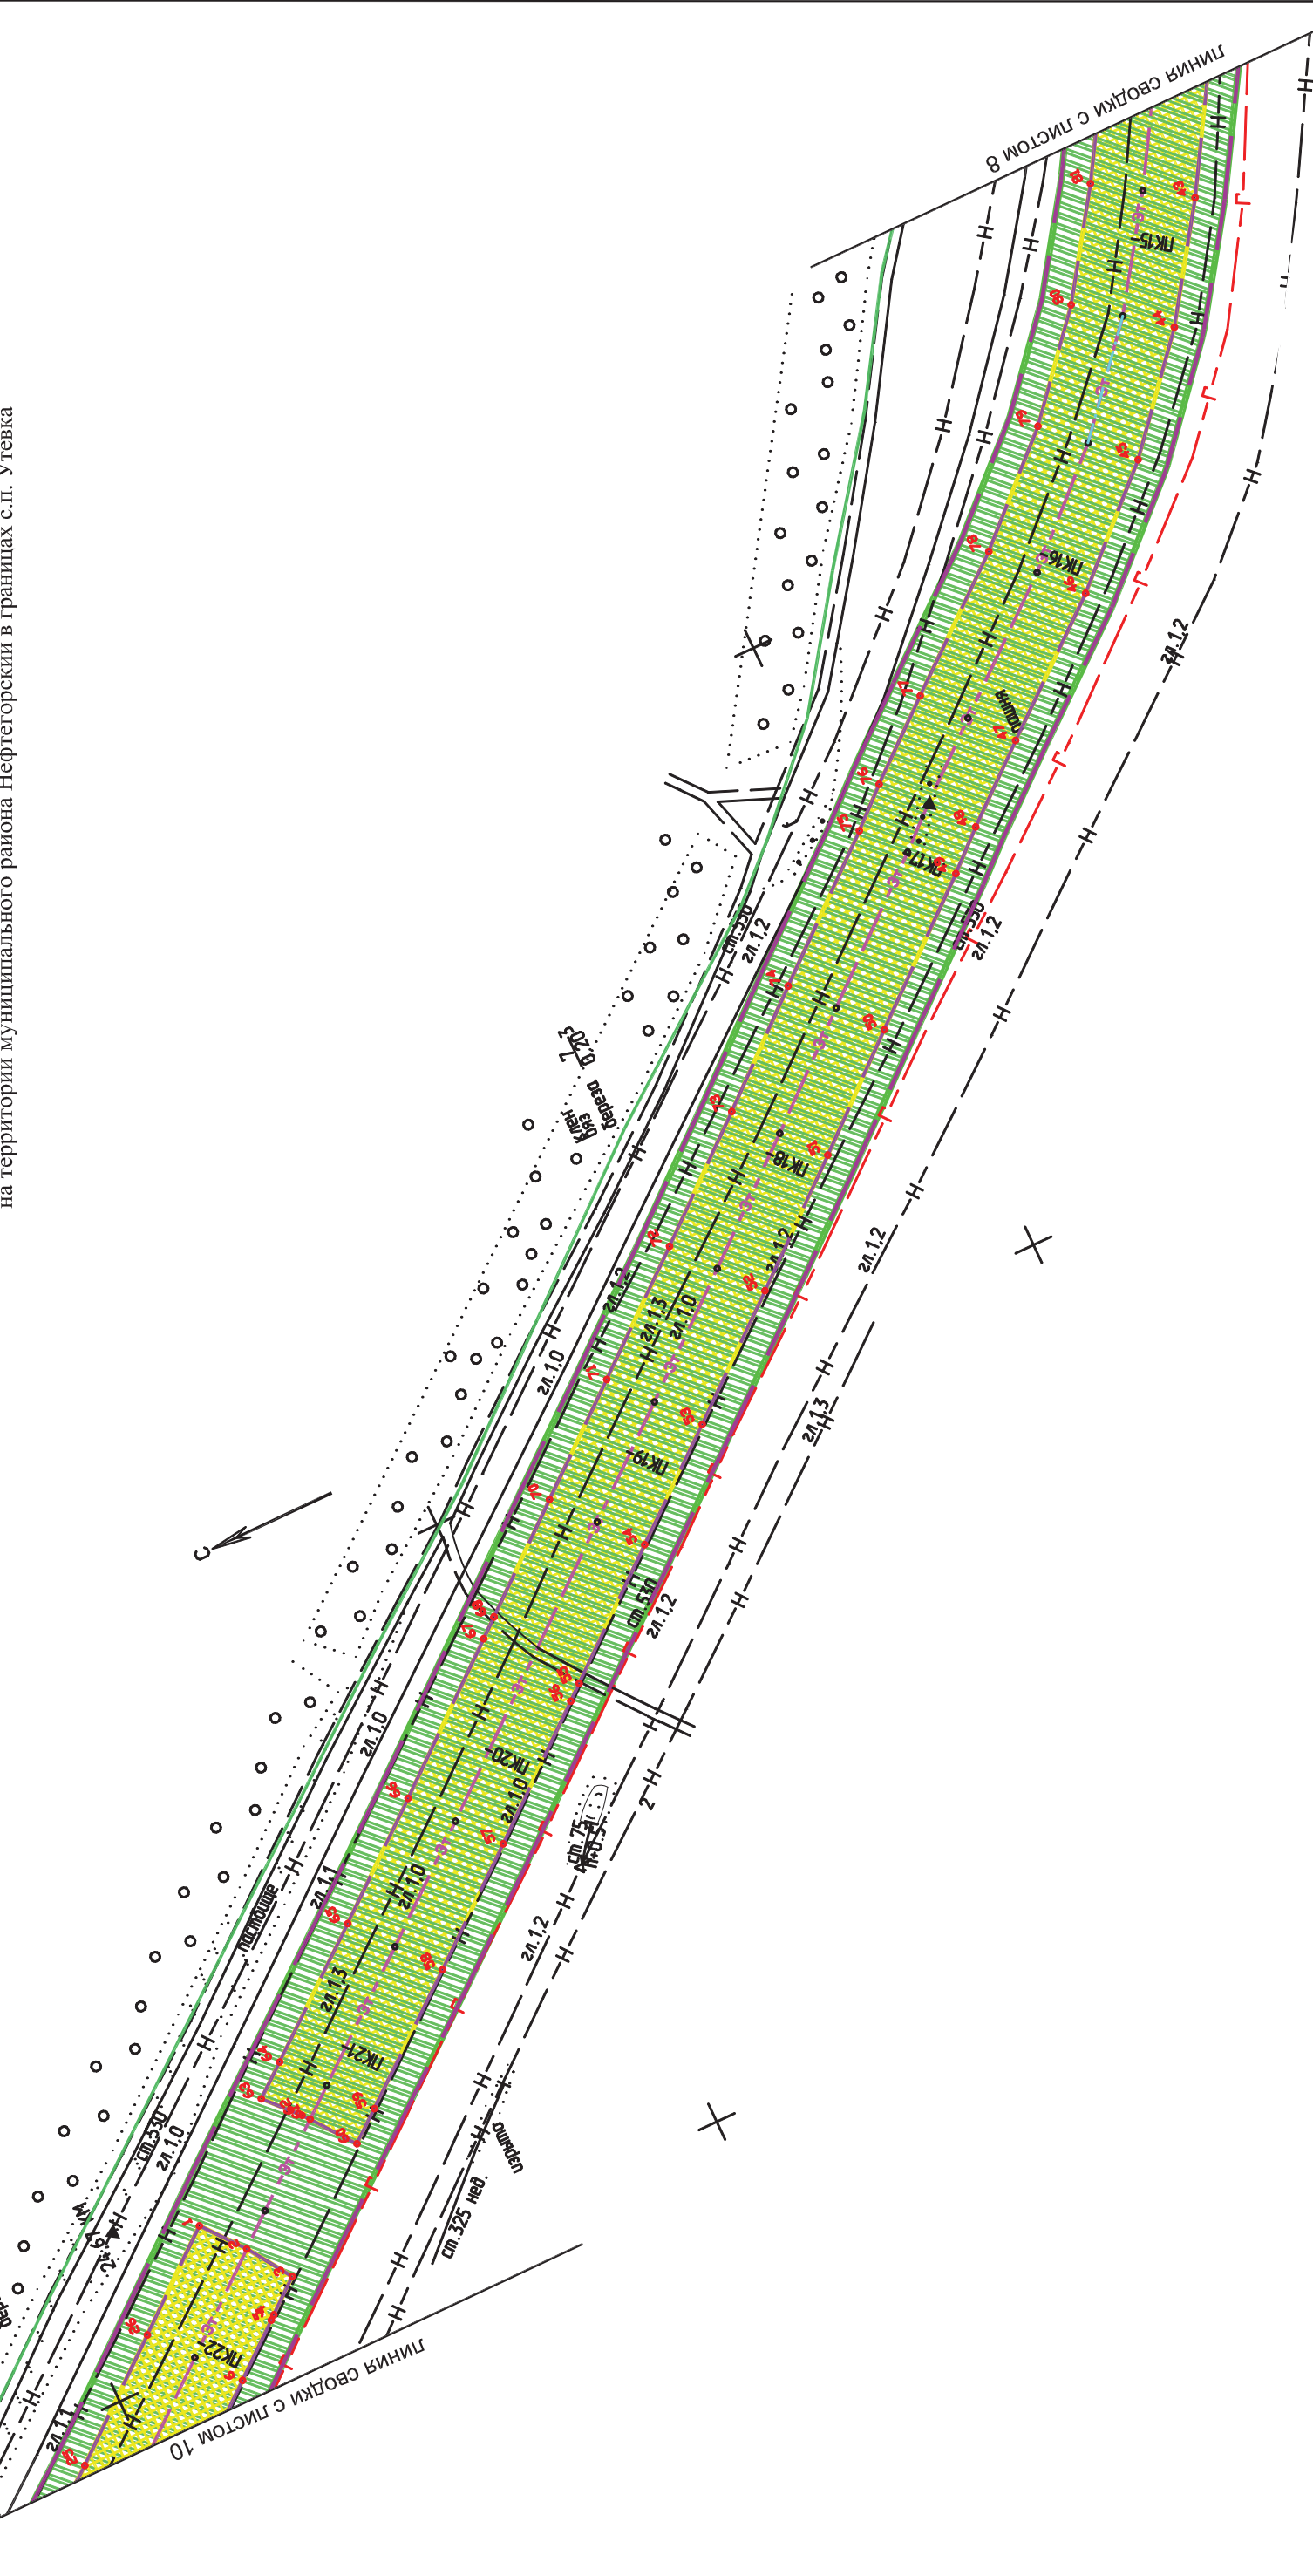


Заказчик: АО "ННК"		6983П		«Техническое перевооружение. Замена участков трубопроводов с обустройством протекторной защитой от электрохимической коррозии этанопровода АО «Нефтегорский ГПЗ» - АО «ННК» отделения 0401 цеха № 4», на территории муниципального района Нефтегорский в границах с.п. Утевка	
Изм.	Лист	Исполнитель	Дата	Стадия	Листов
		Демурбо	03.2021		9
		Чуенко	03.2021		10
Раздел 1. Проект планировки территории. Графическая часть. (план участка этанопровода 23-25 км)					
Чертеж красных линий. Чертеж границ зон планируемого размещения линейного объекта М 1:2000					



**ПРОЕКТ ПЛАНИРОВКИ ТЕРРИТОРИИ. ОСНОВНАЯ ЧАСТЬ**

для размещения линейного объекта АО "ННК": 6983П «Техническое перевооружение. Замена участков трубопроводов с обустройством протекторной защитой от электрохимической коррозии этанопровода АО «Нефтегорский ГПЗ» - АО «ННК» отделения 0401 цеха № 4», на территории муниципального района Нефтегорский в границах с.п. Утевка

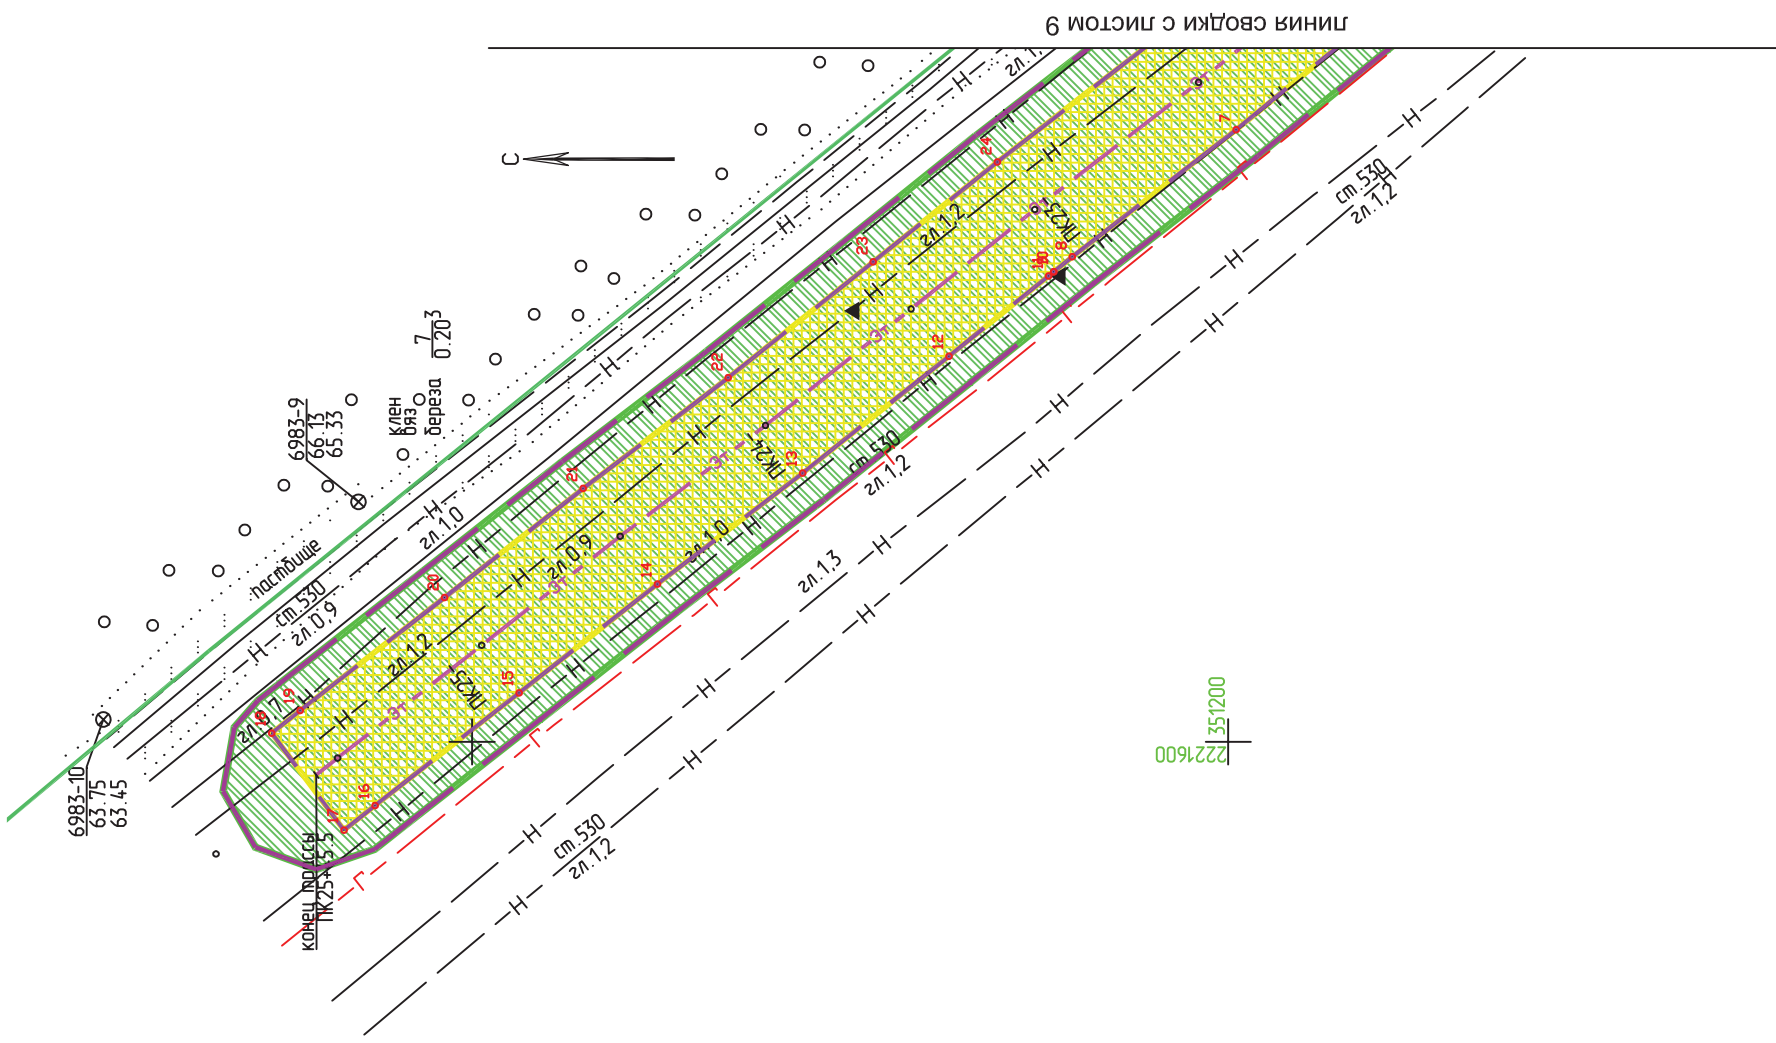

Номер	Каталог координат характерных точек границы зон планируемого размещения линейных объектов (границы красных линий) на заменяемом участке трассы этанопровода 19-22 км	
	X	Y
1	351155,48	2221838,05
2	351145,43	2221825,61
3	351136,52	2221812,22
4	351146,53	2221804,01
5	351147,87	2221802,91
6	351163,55	2221790,06
7	351197,91	2221761,95
8	351241,25	2221728,29
9	351246,15	2221724,36
10	351246,16	2221724,35
11	351247,5	2221723,25
12	351273,88	2221702,04
13	351312,56	2221671,08
14	351351,02	2221641,72
15	351387,6	2221612,96
16	351425,69	2221583,13
17	351433,9	2221576,66
18	351453,03	2221602,32
19	351445,47	2221608,29
20	351407,33	2221638,14
21	351370,64	2221667,01
22	351332,27	2221696,3
23	351293,9	2221727
24	351261,1	2221753,39
25	351217,85	2221786,97
26	351183,81	2221814,82
27	350420,3	2222716,34
28	350405,88	2222709,42
29	350391,96	2222701,49
30	350394,86	2222695,65
31	350418,49	2222648,57
32	350439,02	2222607,66
33	350460,91	2222563,33
34	350483,74	2222518,6
35	350503,49	2222480,11
36	350524,26	2222439,66
37	350546,43	2222396,48
38	350569,3	2222354,23
39	350577,77	2222339,46
40	350584,13	2222340,62
41	350601,73	2222309,93
42	350596,64	2222306,66
43	350620,65	2222266,81
44	350643,05	2222233,88
45	350670,06	2222202,18

46	350701,74	2222172,21
47	350739,88	2222140,81
48	350762,02	2222122,24
49	350773,46	2222111,98
50	350813,25	2222078,32
51	350844,94	2222051,13
52	350879,61	2222021,96
53	350914,16	2221993,36
54	350945,37	2221967,74
55	350981,24	2221938,13
56	350985,87	2221934,31
57	351022,82	2221903,8
58	351055,71	2221877,06
59	351092,36	2221847,72
60	351101,65	2221840,3
61	351111,37	2221853,05
62	351113,1	2221855,16
63	351122,11	2221864,91
64	351112,34	2221872,72
65	351075,8	2221901,96
66	351043,09	2221928,54
67	351001,76	2221962,66
68	350996,1	2221967,33
69	350996,09	2221967,34
70	350965,72	2221992,42
71	350934,53	2222018,05
72	350900,13	2222046,52
73	350865,69	2222075,52
74	350833,99	2222102,68
75	350794,48	2222136,11
76	350782,99	2222146,42
77	350760,32	2222165,42
78	350722,91	2222196,21
79	350693,3	2222224,24
80	350668,53	2222253,31
81	350647,6	2222284,07
82	350622,85	2222325,13
83	350597,27	2222369,8
84	350574,76	2222411,41
85	350552,75	2222454,27
86	350531,94	2222494,74
87	350512,24	2222533,16
88	350489,5	2222577,68
89	350467,68	2222621,91
90	350447,09	2222662,92

91	350423,48	2222709,97
92	349982,62	2223448,85
93	349981,71	2223448,45
94	349982,12	2223447,53
95	349983,02	2223447,94
96	350052,82	2223452,69
97	350032,07	2223441,74
98	350031,36	2223440,9
99	350081,06	2223346,38
100	350073,56	2223342,08
101	350076,01	2223337,21
102	350078,9	2223331,47
103	350153,43	2223183,4
104	350174,42	2223141,26
105	350196,56	2223096,01
106	350218,61	2223051,57
107	350239,85	2223008,22
108	350253,4	2222979,44
109	350263,64	2222959,5
110	350284,95	2222916,75
111	350308,23	2222869,84
112	350332,67	2222820,59
113	350352,92	2222779,33
114	350371,92	2222741,65
115	350386,37	2222748,59
116	350400,93	2222755,18
117	350381,57	2222793,58
118	350361,37	2222834,75
119	350336,88	2222884,07
120	350313,6	2222931,01

121	350292,19	2222973,96
122	350282,1	2222993,57
123	350268,69	2223022,07
124	350247,31	2223065,73
125	350225,23	2223110,15
126	350203,12	2223155,42
127	350182,05	2223197,74
128	350104,75	2223351,34
129	350102,32	2223356,18
130	350098,32	2223364,12
131	350097,41	2223365,96
132	350088,76	2223383,11
133	350086,74	2223384,75
134	349992,95	2223572,71
135	349967,44	2223559,76
136	349982,51	2223536,35
137	349977,42	2223533,16
138	349985,66	2223516,75
139	349997,22	2223493,75
140	350025,41	2223507,62

Изм.	Лист	№ объекта	Постыть	Дата
Разработал	Демурба	19-22	03.2021	03.2021
Нач. отдела	Чубенко	19-22	03.2021	03.2021

6983П	Специя	Лист	Листов
«Техническое перевооружение. Замена участков трубопроводов с обустройством протекторной защитой от электрохимической коррозии этанопровода АО «Нефтегорский ГПЗ» - АО «ННК» отделения 0401 цеха № 4», на территории муниципального района Нефтегорский в границах с.п. Утевка			
Раздел 1. Проект планировки территории.		10	10
(план участка этанопровода 2,3-2,5 км)			
Чертеж красных линий. Чертеж границ зон планируемого размещения линейного объекта.			
М 1:2000			

