Условные обозначения:

- Земельные участки (части земельных участков) испрашиваемые для строительства объекта АО "ННК"
- Граница территории, в отношении которой осуществляется подготовка проекта планировки
- Граница зоны планируемого размещения линейного объекта (устанавливаемая красная линия)
- 63:27:0302003 - Граница кадастрового квартала, его номер
- 63:27:0000000:77 - Граница земельного участка по сведениям ЕГРН, ее номер
- Трасса проектируемого этанопровода
- Дороги, проезды (сущ.)
- Линии электропередач (сущ.)
- Существующий нефтепровод (сущ.)
- Существующий водопровод (сущ.)
- Существующий электрический кабель (сущ.)
- Существующий кабель связи
- Существующий газопровод
- Существующий продуктопровод
- о 68 - Поворотная точка границы образуемого земельного участка под строительство объекта

границы зон планируемого размещения линейных объектов:

- Граница зоны планируемого размещения трассы этанопровода

Примечание:

*** Линии отступа от красных линий в целях мест допустимого размещения зданий, строений, сооружений не устанавливаются.**
*** Необходимость для резервирования и изъятия для государственных или муниципальных нужд отсутствуют.**
*** Публичные сервитуты не установлены.**
*** Границы устанавливаемых красных линий совпадают с границами зон планируемого размещения линейного объекта**
*** Границы планируемых элементов планировочной структуры совпадают с границами устанавливаемых красных линий.**
*** Границы зон планируемого размещения линейных объектов, подлежащих переносу (переустройству) из зон планируемого размещения линейных объектов отсутствуют.**

Границы зон планируемого размещения линейных объектов капитального строительства, установленные ранее утвержденной документацией по планировке территории, в случае планируемого размещения таковых в границах территории, в отношении которой осуществляется подготовка проекта планировки отсутствуют.

ПРОЕКТ МЕЖЕВАНИЯ ТЕРРИТОРИИ

для размещения линейного объекта АО "ННК": 6983П «Техническое перевооружение. Замена участков трубопроводов с обустройством протекторной защитой от электрохимической коррозии этанопровода АО «Нефтегорский ГПЗ» - АО «ННК» отделения 0401 цеха № 4», на территории муниципального района Нефтегорский в границах с.п. Утевка

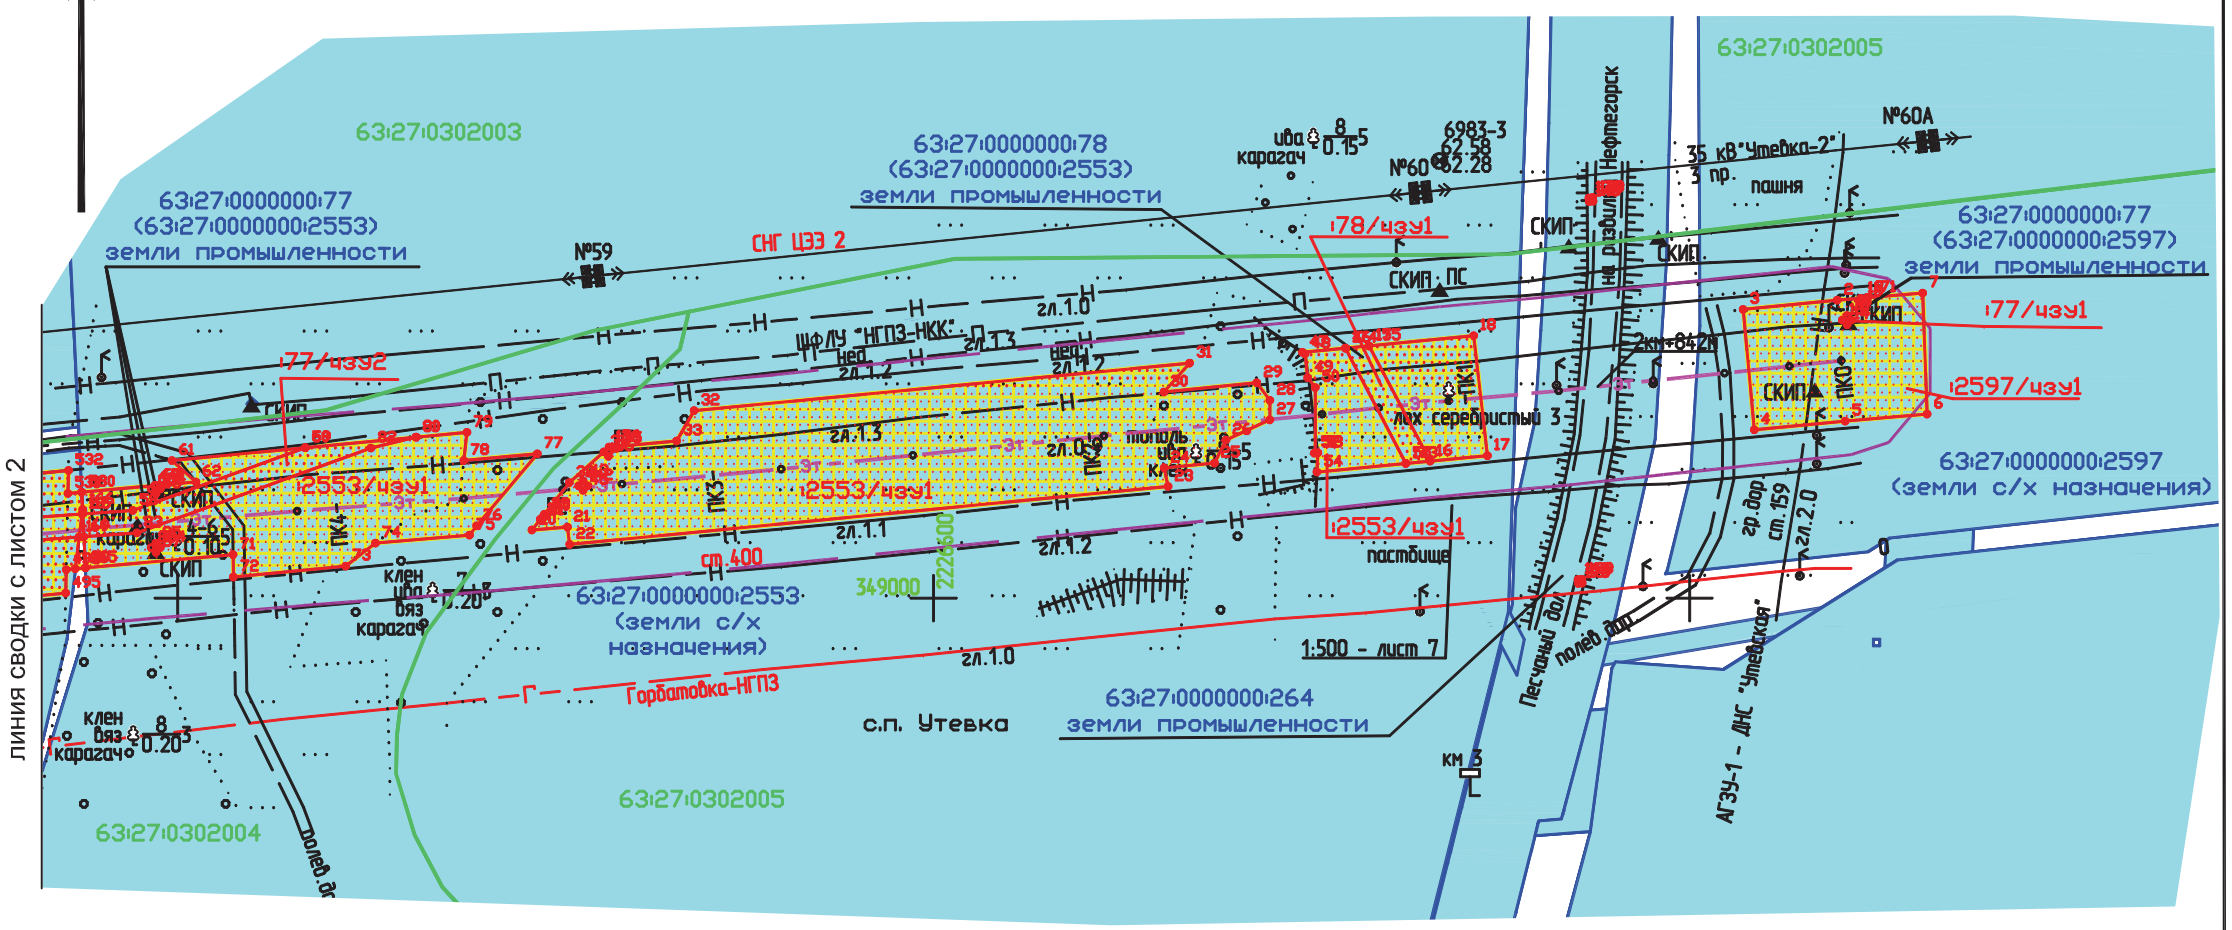

ПРИМЕЧАНИЕ:

1. Экспликация образуемых и изменяемых земельных участков трассы этанопровода на участке 19-22 км показана на Л 6.
2. Каталог координат образуемых земельных участков показан на Листе 5

Заказчик: АО "ННК"				6983П
				«Техническое перевооружение. Замена участков трубопроводов с обустройством протекторной защитой от электрохимической коррозии этанопровода АО «Нефтегорский ГПЗ» - АО «ННК» отделения 0401 цеха № 4», на территории муниципального района Нефтегорский в границах с.п. Утевка
Изм. Лист	N док.	Подпись	Дата	
Разработал	Даминова		03.2021	Проект межевания территории. Графическая часть. (план участка этанопровода 19-22 км)
Нач.отдела	Чубенко		03.2021	Стадия: — Лист: 1 Листов: 10
				Чертеж межевания территории М 1:2000

САМАРАНИПИНЕФТЬ

Формат А3

С

ПРОЕКТ МЕЖЕВАНИЯ ТЕРРИТОРИИ

для размещения линейного объекта АО "ННК": 6983П «Техническое перевооружение. Замена участков трубопроводов с обустройством протекторной защитой от электрохимической коррозии этанопровода АО «Нефтегорский ГПЗ» - АО «ННК» отделения 0401 цеха № 4», на территории муниципального района Нефтегорский в границах с.п. Утевка

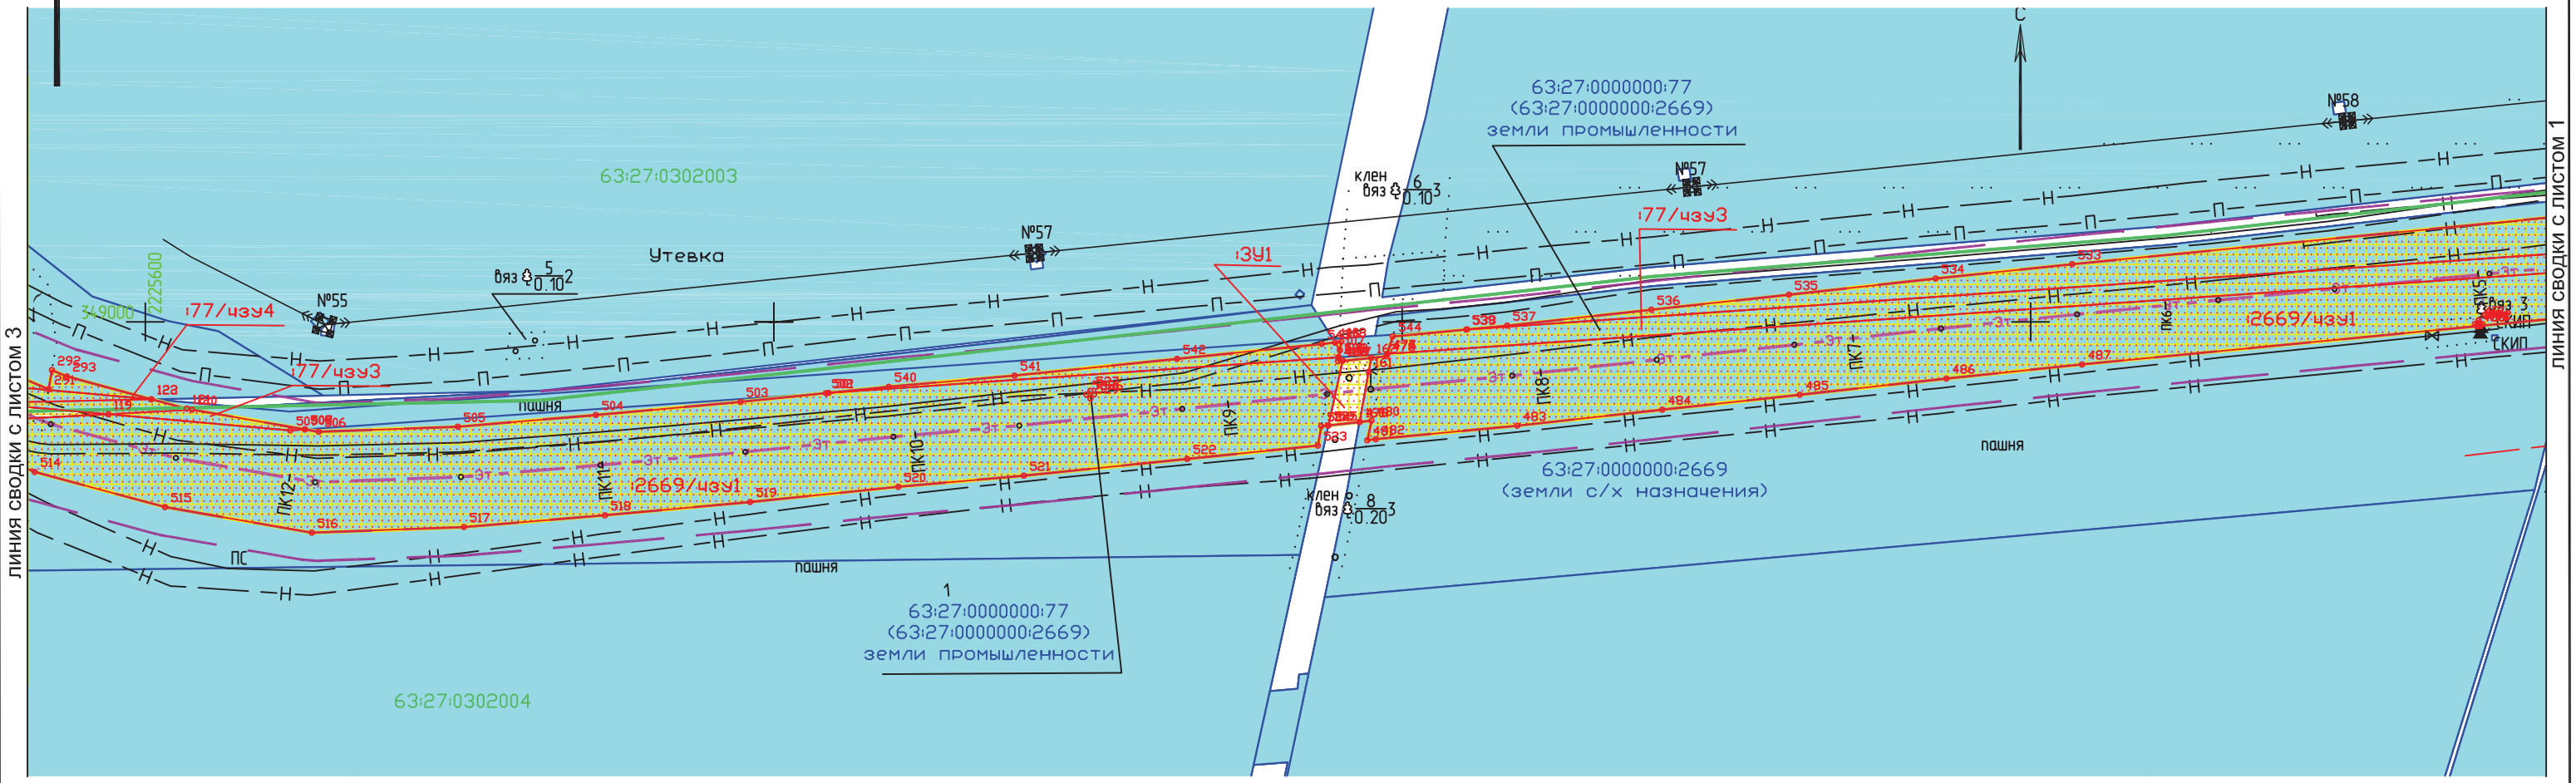

Заказчик: АО "ННК"					6983П
					«Техническое перевооружение. Замена участков трубопроводов с обустройством протекторной защитой от электрохимической коррозии этанопровода АО «Нефтегорский ГПЗ» - АО «ННК» отделения 0401 цеха № 4», на территории муниципального района Нефтегорский в границах с.п. Утевка
Изм. Лист	N док.	Подпись	Дата		
Разработал	Дамонова		03.2021	Проект межевания территории. Графическая часть. (план участка этанопровода 19-22 км)	Стадия: — / Лист: 2 / Листов: 10
Нач.отдела	Чуфенко		03.2021		
				Чертеж межевания территории М 1:2000	САМАРАНИПИНЕФТЬ

Для документов №5

Формат А3

ПРОЕКТ МЕЖЕВАНИЯ ТЕРРИТОРИИ

для размещения линейного объекта АО "ННК": 6983П «Техническое перевооружение. Замена участков трубопроводов с обустройством протекторной защитой от электрохимической коррозии этанопровода АО «Нефтегорский ГПЗ» - АО «ННК» отделения 0401 цеха № 4», на территории муниципального района Нефтегорский в границах с.п. Утевка

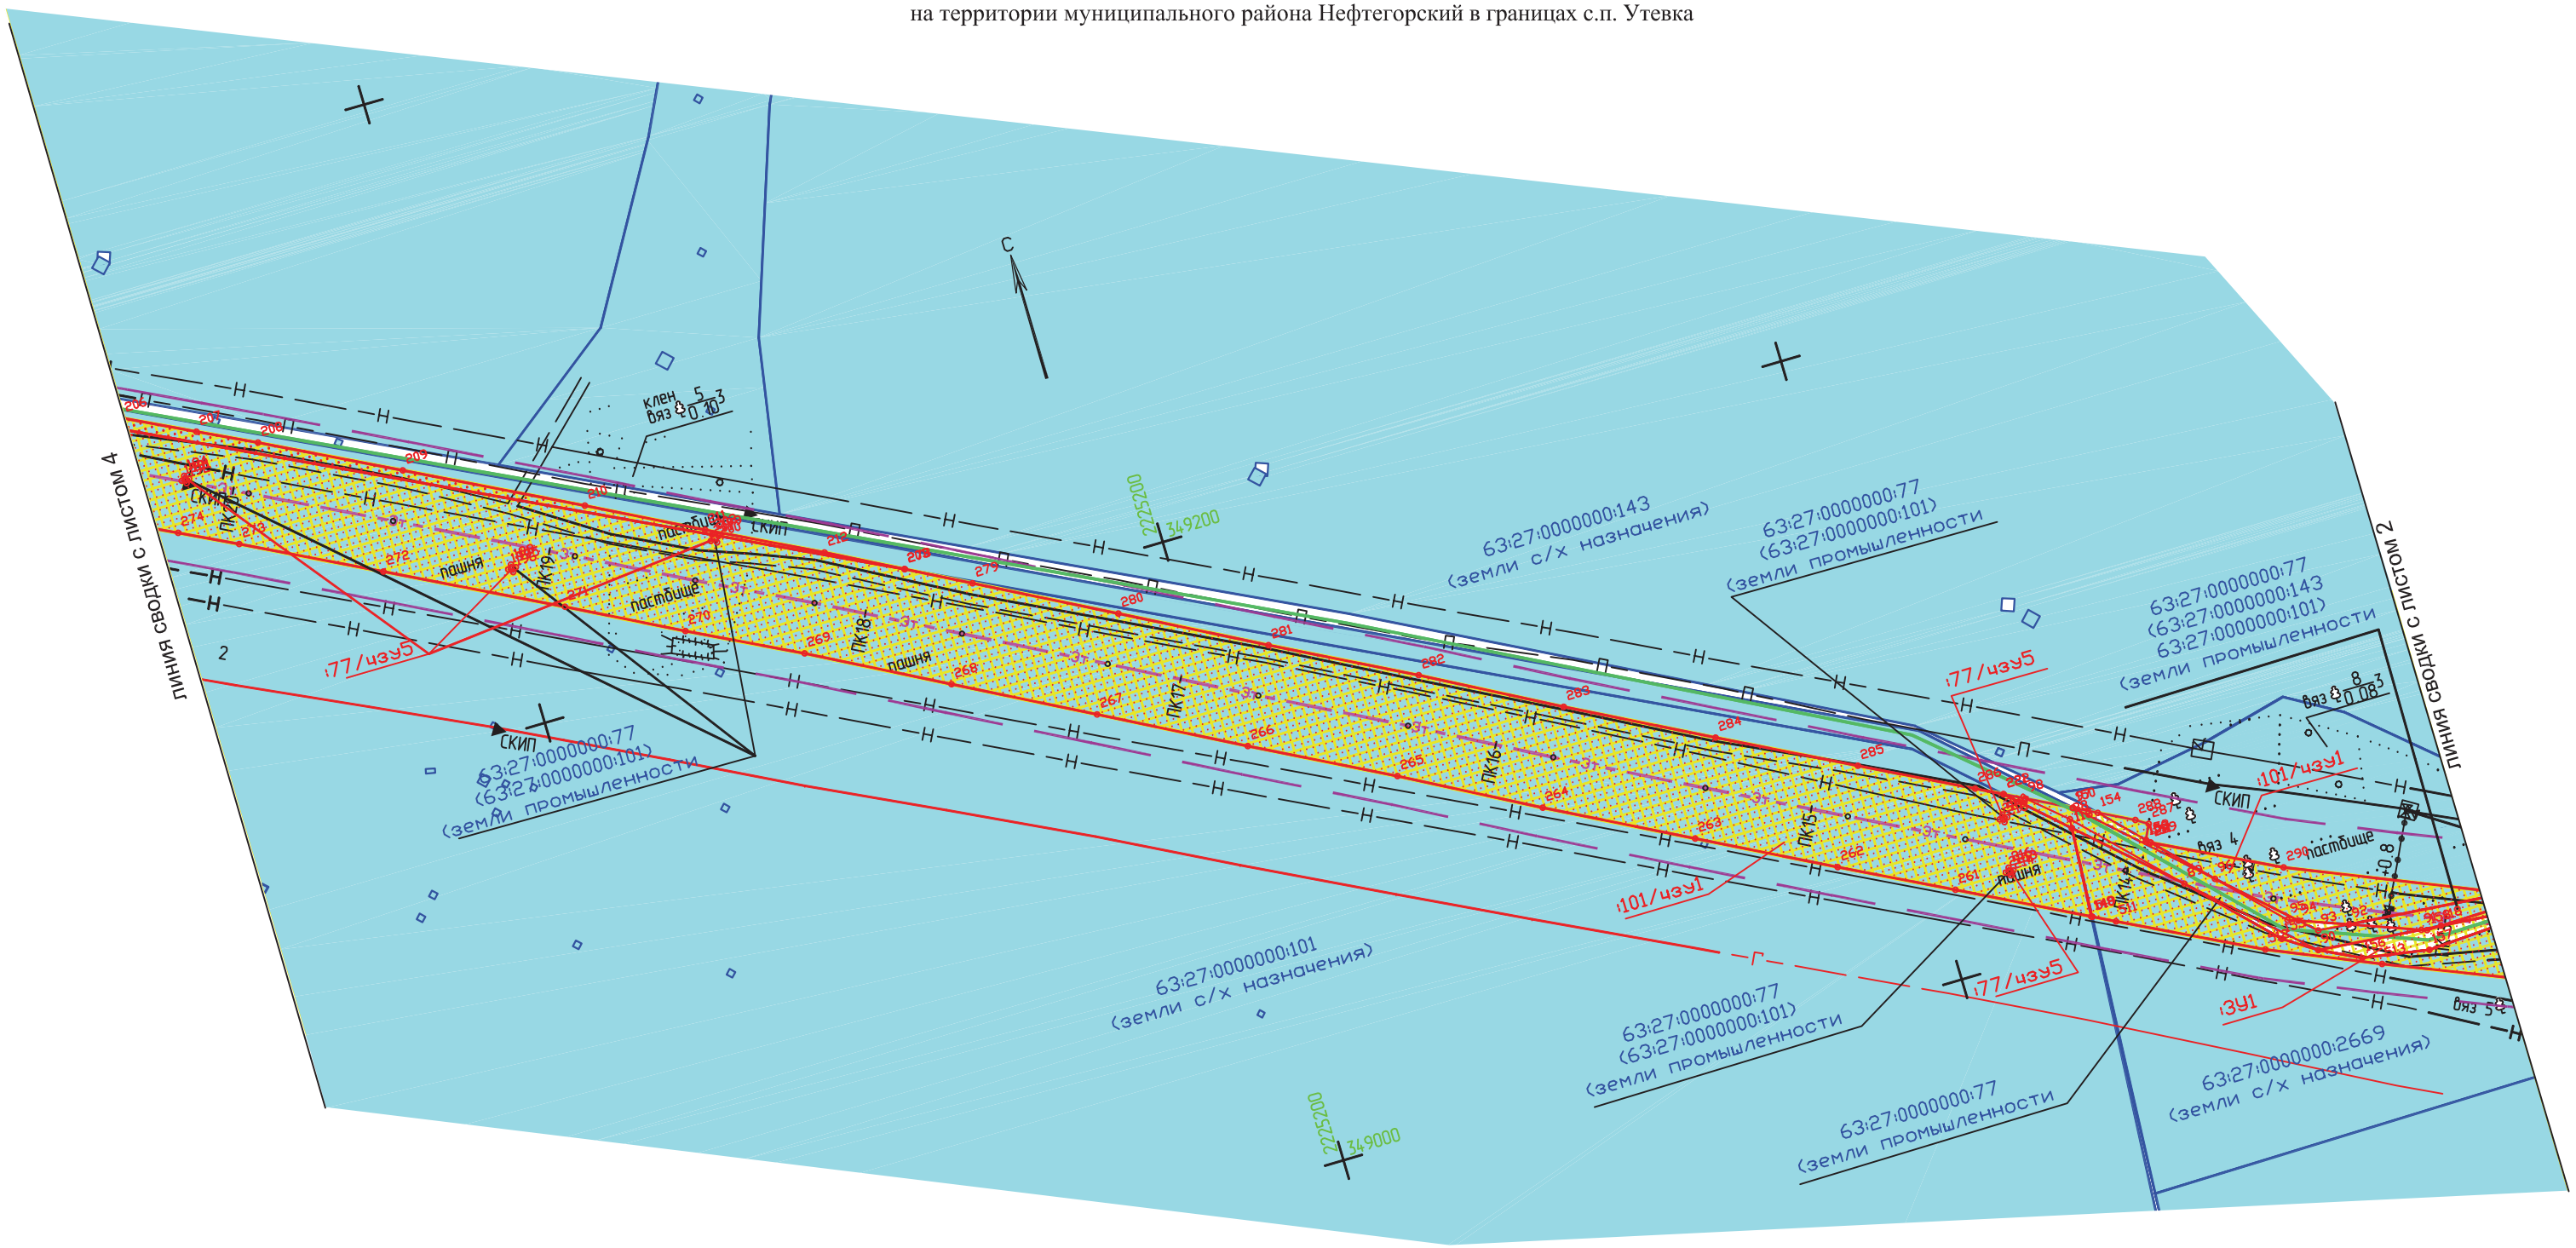

Заказчик: АО "ННК"					6983П
					«Техническое перевооружение. Замена участков трубопроводов с обустройством протекторной защитой от электрохимической коррозии этанопровода АО «Нефтегорский ГПЗ» - АО «ННК» отделения 0401 цеха № 4», на территории муниципального района Нефтегорский в границах с.п. Утевка
Изм.	Лист	N док.	Подпись	Дата	
Разработал		Даманова		03.2021	Проект межевания территории. Графическая часть. (план участка этанопровода 19-22 км)
Нач.отдела		Чубенко		03.2021	
					Чертеж межевания территории М 1:2000

Стадия	Лист	Листов
	3	10

САМАРАНИПИНЕФТЬ

Для документов №5

Формат А3

ПРОЕКТ МЕЖЕВАНИЯ ТЕРРИТОРИИ

для размещения линейного объекта АО "ННК": 6983П «Техническое перевооружение. Замена участков трубопроводов с обустройством протекторной защитой от электрохимической коррозии этанопровода АО «Нефтегорский ГПЗ» - АО «ННК» отделения 0401 цеха № 4», на территории муниципального района Нефтегорский в границах с.п. Утевка

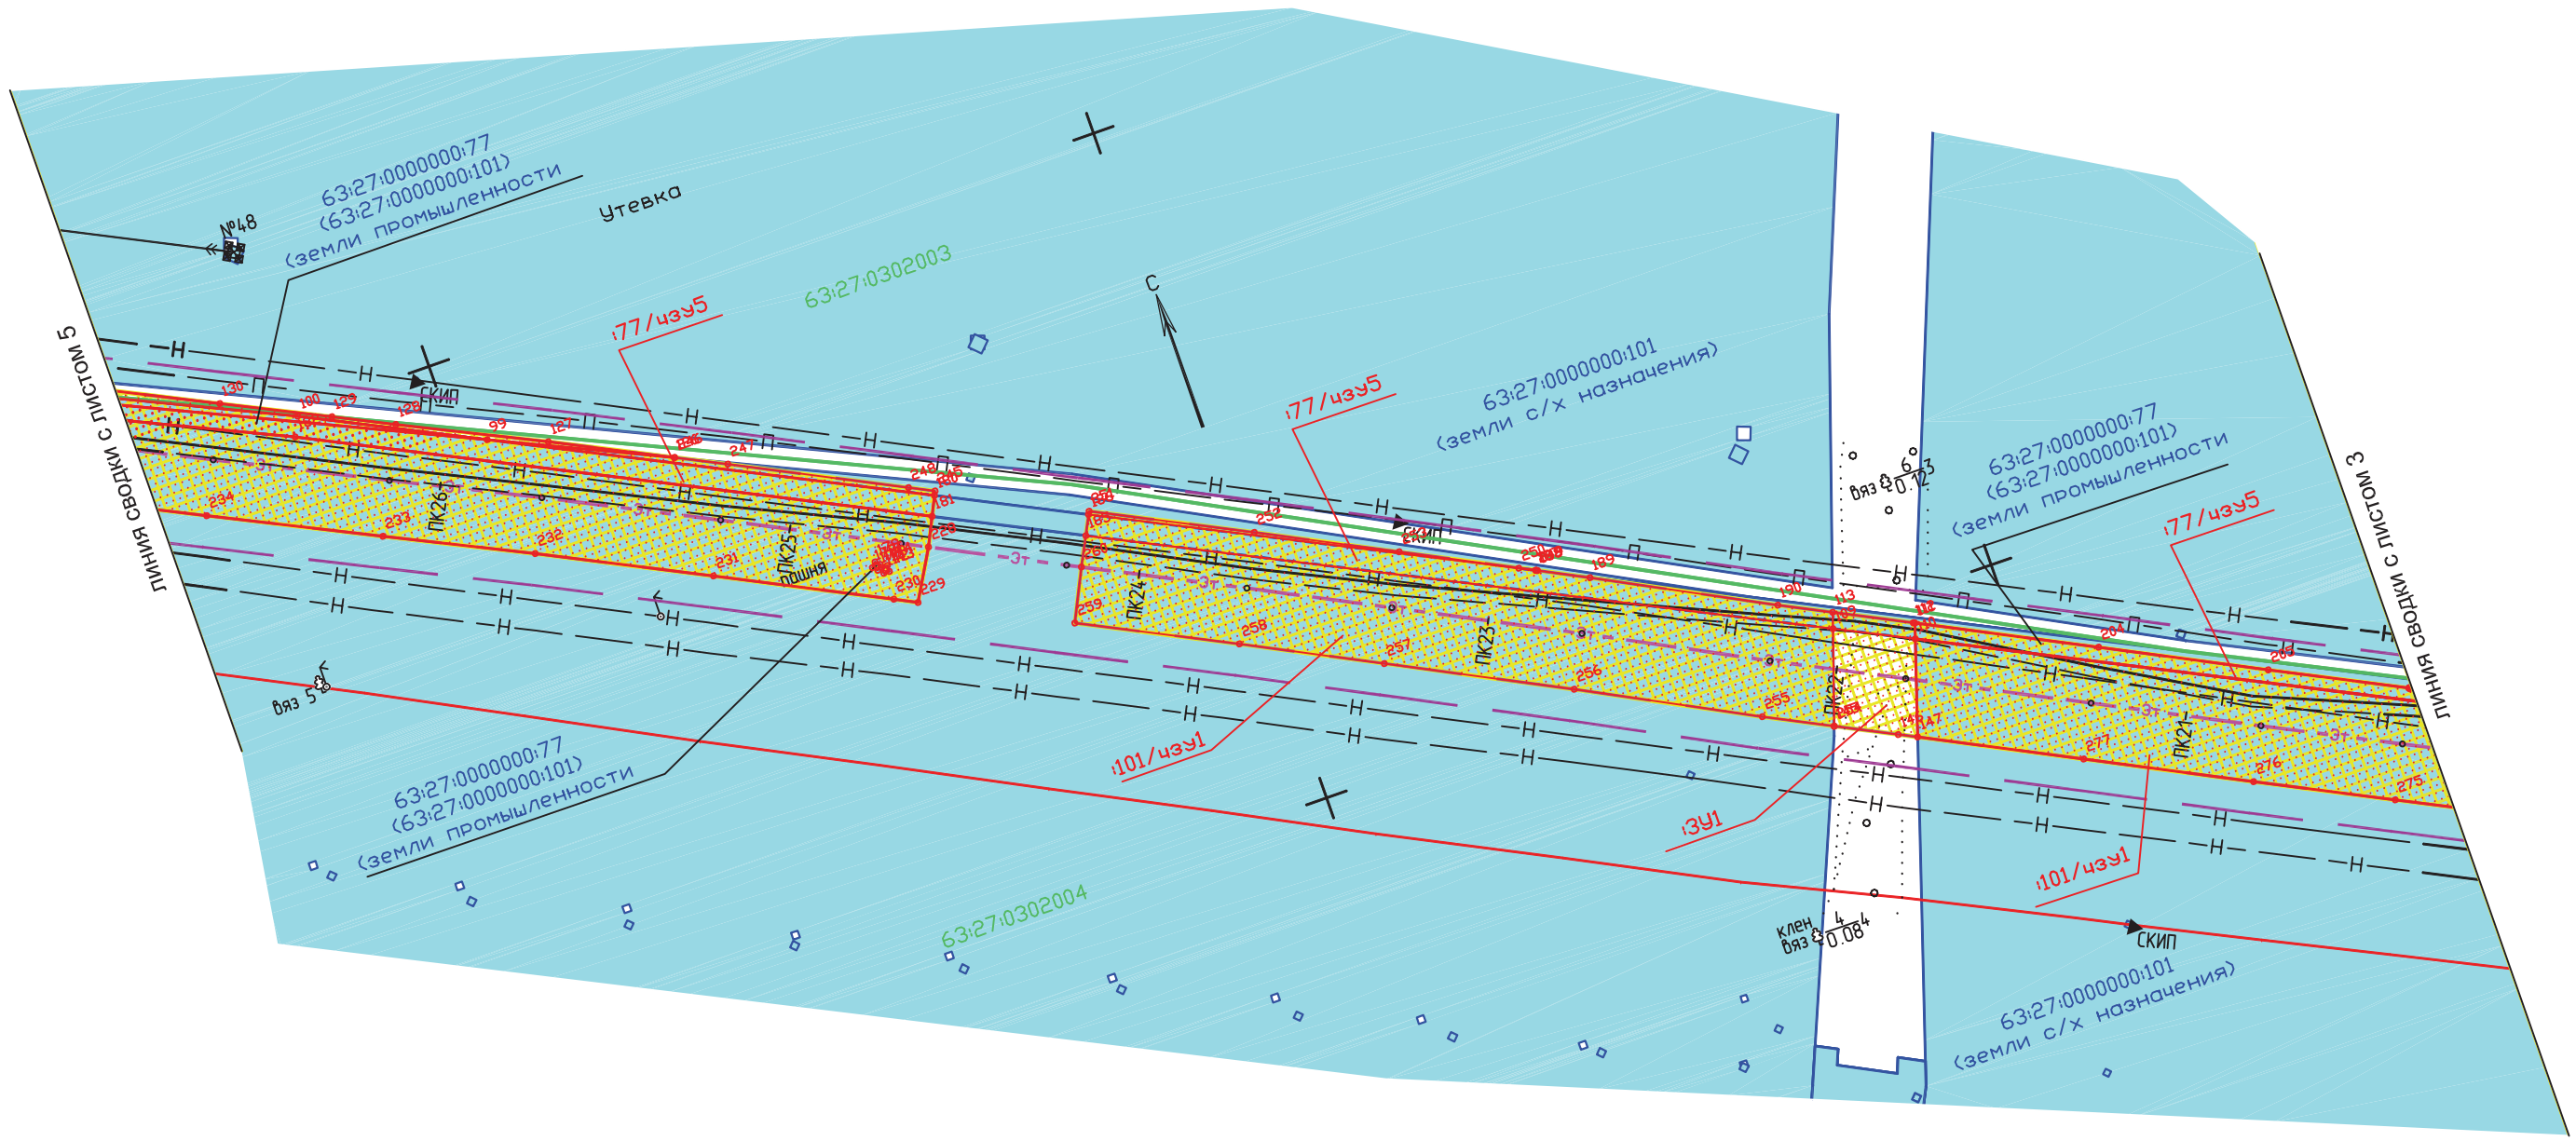

Заказчик: АО "ННК"					6983П
					«Техническое перевооружение. Замена участков трубопроводов с обустройством протекторной защитой от электрохимической коррозии этанопровода АО «Нефтегорский ГПЗ» - АО «ННК» отделения 0401 цеха № 4», на территории муниципального района Нефтегорский в границах с.п. Утевка
Изм.	Лист	N док.	Подпись	Дата	
Разработал		Даминова		03.2021	Проект межевания территории. Графическая часть. (план участка этанопровода 19-22 км)
Нач.отдела		Чуфенко		03.2021	
					Чертеж межевания территории М 1:2000

Стадия	Лист	Листов
	4	10

САМАРАНИПИНЕФТЬ

Для документов №5

Формат А3

Кадастровый номер:	63:27:0000000:ЗУ1	
Образуемый ЗУ:	:ЗУ1	
Площадь кв.м.:	2295	
Правообладатель. Вид права:	Администрация мцниципального района (земли неразграниченной гос.собственности)	
Разрешенное использование:	Трубопроводный транспорт	
Назначение (сооружение):	Трасса этанопровода (19-22 км)	
9	Координаты	
(сквозной)	X	Y
124	349733,7	2224074,57
124	349733,69	2224074,57
101	349731,96	2224073,7
100	349599	2224360,18
99	349574,86	2224408,75
126	349552,55	2224457,2
127	349568,59	2224424,98
128	349587,58	2224385,7
129	349595,59	2224369,28
130	349609,64	2224340,47
131	349633,21	2224292,54
132	349655,05	2224248,07
133	349664,4	2224228,65
134	349664,69	2224228,05
135	349670,06	2224216,39
136	349708,69	2224131,26
124	349733,7	2224074,57
137	349104,93	2226774,44
138	349105,92	2226774,35
139	349105,83	2226773,36
140	349104,84	2226773,45
137	349104,93	2226774,44
141	349503,55	2224502,43
142	349501,81	2224502,43
143	349501,81	2224504,16
144	349503,55	2224504,16
141	349503,55	2224502,43
145	349371,55	2224742,78
146	349363,28	2224759,21
147	349360,81	2224764,14
110	349387,32	2224772,72
109	349397,8	2224751,63
145	349371,55	2224742,78
148	349007,5	2225444,12
149	349007,36	2225444,38
117	349035,51	2225446,08
116	349035,52	2225446,06
148	349007,5	2225444,12

150	349041,44	2225448,17
96	349007,9	2225484,31
151	349024,33	2225468,3
152	349025,05	2225466,86
153	349025,55	2225467,1
154	349037,83	2225455,12
150	349041,44	2225448,17
90	348977,65	2225508,91
89	349009,08	2225474,78
155	348984,25	2225498,99
90	348977,65	2225508,91
92	348982,65	2225520,34
94	348988,21	2225505,54
93	348983,52	2225510,59
92	348982,65	2225520,34
90	348977,65	2225508,91
156	348971,55	2225521,26
157	348968,11	2225542,05
119	348970,61	2225588,2
118	348974,22	2225547,57
158	348974,12	2225543,07
91	348974,77	2225541,34
90	348977,65	2225508,91
159	348967,01	2225976,5
160	348968,12	2225986,45
161	348984,08	2225989,35
162	348988,52	2225990,16
163	348987,58	2225981,03
159	348967,01	2225976,5
164	349007,79	2226372,94
165	349008,02	2226375,59
70	349008,02	2226375,6
69	349016,26	2226375,2
114	349016,17	2226373,96
164	349007,79	2226372,94
57	349022,27	2226374,9
56	349028,04	2226374,62
166	349023,45	2226374,84
115	349022,25	2226374,7
57	349022,27	2226374,9
167	349004,01	2226771,57
168	349005	2226771,48
169	349004,91	2226770,48
170	349003,92	2226770,57
167	349004,01	2226771,57
1	349079,32	2226845,34
10	349078,24	2226845,33
9	349078,24	2226847,06
8	349079,46	2226847,07
8	349079,46	2226847,06
1	349079,32	2226845,34

ПРОЕКТ МЕЖЕВАНИЯ ТЕРРИТОРИИ

для размещения линейного объекта АО "ННК": 6983П «Техническое перевооружение. Замена участков трубопроводов с обустройством протекторной защитой от электрохимической коррозии этанопровода АО «Нефтегорский ГПЗ» - АО «ННК» отделения 0401 цеха № 4», на территории муниципального района Нефтегорский в границах с.п. Утевка

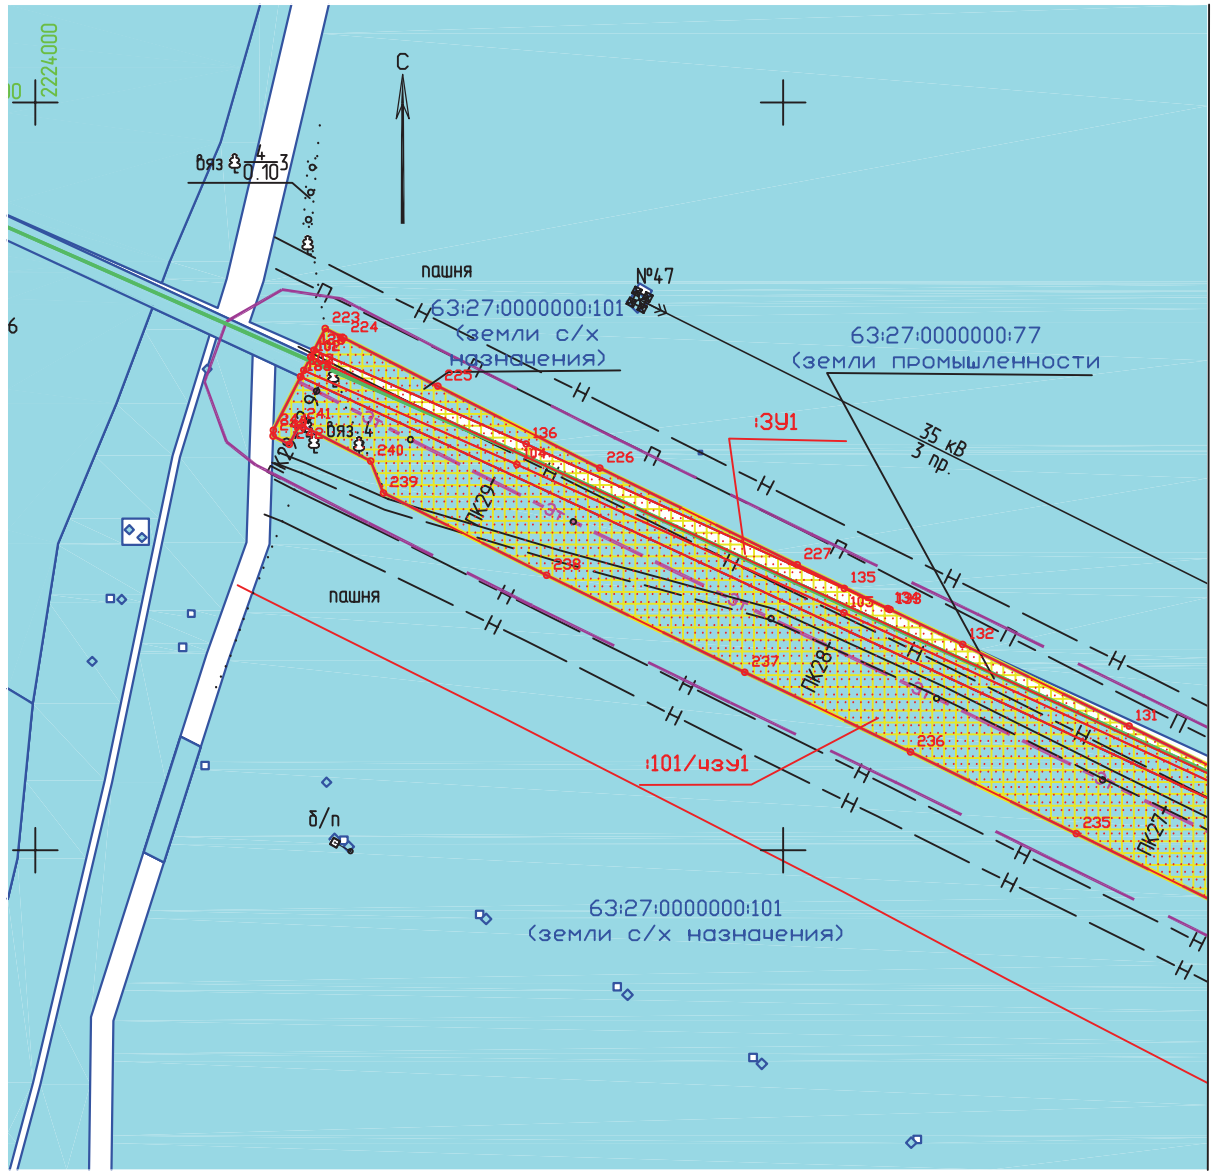

Заказчик: АО "ННК"

Изм.	Лист	N док.	Подпись	Дата
Разработал		Дамонова		03.2021
Нач.отдела		Чуфенко		03.2021

6983П

«Техническое перевооружение. Замена участков трубопроводов с обустройством протекторной защитой от электрохимической коррозии этанопровода АО «Нефтегорский ГПЗ» - АО «ННК» отделения 0401 цеха № 4», на территории муниципального района Нефтегорский в границах с.п. Утевка

Проект межевания территории. Графическая часть. (план участка этанопровода 19-22 км)	Стадия	Лист	Листов
		5	10
Чертеж межевания территории М 1:2000	САМАРАНИПИНЕФТЬ		

Формат А3

ПРОЕКТ МЕЖЕВАНИЯ ТЕРРИТОРИИ
для размещения линейного объекта АО "ННК": 6983П «Техническое перевооружение. Замена участков трубопроводов с обустройством протекторной защитой от электрохимической коррозии этанопровода АО «Нефтегорский ГПЗ» - АО «ННК» отделения 0401 цеха № 4», на территории муниципального района Нефтегорский в границах с.п. Утевка

Экспликация в границах с.п.Утевка Нефтегорского района (19-22 км)

Номер п/п	Кадастровый номер ЗУ	Обозначение ЗУ и чзу	Характеристика части ЗУ	Правообладатели	Адрес_местоположение	Категория земель	Разрешенное использование	Площадь
1	63:27:0000000:2597	:2597/чзу1	Трасса этанопровода (19-22 км)	Погорелова Татьяна Николаевна	Самарская область, Нефтегорский район	Земли с/х назначения	Для сельскохозяйственного производства	1492
2	63:27:0000000:77	:77/чзу1	Трасса этанопровода (19-22 км)	Российская Федерация, аренда: ООО "Кинельский склад"	Самарская область, Нефтегорский район, Утевское месторождение	Земли промышленности	Для размещения объектов эксплуатации и строительства скважин добычи нефти и газа на Утевском месторождении	3
3	63:27:0000000:2553	:2553/чзу1	Трасса этанопровода (19-22 км)	Арутюнян Светлана Владимировна, Тракнова Ольга Владимировна	Самарская область, Нефтегорский район, земельный участок расположен в восточной части кадастрового квартала 63:27:0302006, центральной части кадастрового квартала 63:27:0302007, северо-западной части кадастрового квартала 63:27:0302008, восточной части	Земли с/х назначения	Для сельскохозяйственного производства	8985
9	63:27:0000000:77	:77/чзу4	Трасса этанопровода (19-22 км)	Российская Федерация, аренда: ООО "Кинельский склад"	Самарская область, Нефтегорский район, Утевское месторождение	Земли промышленности	Для размещения объектов эксплуатации и строительства скважин добычи нефти и газа на Утевском месторождении	1644
6	63:27:0000000:ЗУ1	:ЗУ1	Трасса этанопровода (19-22 км)	Администрация мциципального района (земли неразграниченной гос.собственности)	Самарская область, Нефтегорский район, с.п. Утевка	Земли с/х назначения	Трубопроводный транспорт	2295
5	63:27:0000000:77	:77/чзу2	Трасса этанопровода (19-22 км)	Российская Федерация, аренда: ООО "Кинельский склад"	Самарская область, Нефтегорский район, земельный участок расположен в восточной части кадастрового квартала 63:27:0302006, центральной части кадастрового квартала 63:27:0302007, северо-западной части кадастрового квартала 63:27:0302008, восточной части месторождения	Земли промышленности)	Для размещения объектов эксплуатации и строительства скважин добычи нефти и газа на Утевском месторождении	459
4	63:27:0000000:78	:78/чзу1	Трасса этанопровода (19-22 км)	Российская Федерация, аренда: АО "Самаранефтегаз"	Самарская область, Нефтегорский район, Утевское месторождение	Земли промышленности	Для сельскохозяйственного производства (Земли промышленности)	207
7	63:27:0000000:77	:77/чзу3	Трасса этанопровода (19-22 км)	Российская Федерация, аренда: ООО "Кинельский склад"	Самарская область, Нефтегорский район, Утевское месторождение	Земли промышленности	Для размещения объектов эксплуатации и строительства скважин добычи нефти и газа на Утевском месторождении	2806
8	63:27:0000000:2669	:2669/чзу1	Трасса этанопровода (19-22 км)	Погорелова татьяна Николаевна	Самарская область, Нефтегорский район, с/п Утевк	Земли с/х назначения	Для сельскохозяйственного производства	23857
10	63:27:0000000:77	:77/чзу5	Трасса этанопровода (19-22 км)	Российская Федерация, аренда: ООО "Кинельский склад"	Самарская область, Нефтегорский район, Утевское месторождение	Земли промышленности	Для размещения объектов эксплуатации и строительства скважин добычи нефти и газа на Утевском месторождении	4832
11	63:27:0000000:101	:101/чзу1	Трасса этанопровода (19-22 км)	Меженина Елена Викторовна	Самарская область, Нефтегорский район	Земли с/х назначения	Для сельскохозяйственного производства	41831
							Итого	88411

Заказчик: АО "ННК"

6983П

«Техническое перевооружение. Замена участков трубопроводов с обустройством протекторной защитой от электрохимической коррозии этанопровода АО «Нефтегорский ГПЗ» - АО «ННК» отделения 0401 цеха № 4», на территории муниципального района Нефтегорский в границах с.п. Утевка

Изм.	Лист	N док.	Подпись	Дата
Разработал		Даминова		03.2021
Нач.отдела		Чабенко		03.2021

Проект межевания территории. Графическая часть. (план участка этанопровода 19-22 км)

Стадия	Лист	Листов
	6	10

Чертеж межевания территории М 1:2000

САМАРАНИПИНЕФТЬ

Формат А3

ПРОЕКТ МЕЖЕВАНИЯ ТЕРРИТОРИИ

для размещения линейного объекта АО "ННК": 6983П «Техническое перевооружение. Замена участков трубопроводов с обустройством протекторной защитой от электрохимической коррозии этанопровода АО «Нефтегорский ГПЗ» - АО «ННК» отделения 0401 цеха № 4», на территории муниципального района Нефтегорский в границах с.п. Утевка

Условные обозначения:

- Земельные участки (части земельных участков) испрашиваемые для строительства объекта АО "ННК"
- Граница территории, в отношении которой осуществляется подготовка проекта планировки
- Граница зоны планируемого размещения линейного объекта (устанавливаемая красная линия)
- 63:27:0302003 - Граница кадастрового квартала, его номер
- 63:27:0000000:77 - Граница земельного участка по сведениям ЕГРН, ее номер
- Трасса проектируемого этанопровода
- Дороги, проезды (сущ.)
- Линии электропередач (сущ.)
- Существующий нефтепровод (сущ.)
- Существующий водопровод (сущ.)
- Существующий электрический кабель (сущ.)
- Существующий кабель связи
- Существующий газопровод
- Существующий продуктопровод
- 68 - Поворотная точка границы образуемого земельного участка под строительство объекта

границы зон планируемого размещения линейных объектов:

- Граница зоны планируемого размещения трассы этанопровода

Примечание:

*** Линии отступа от красных линий в целях мест допустимого размещения зданий, строений, сооружений не устанавливаются.**
*** Необходимость для резервирования и изъятия для государственных или муниципальных нужд отсутствуют.**
*** Публичные сервитуты не установлены.**
*** Границы устанавливаемых красных линий совпадают с границами зон планируемого размещения линейного объекта**
*** Границы планируемых элементов планировочной структуры совпадают с границами устанавливаемых красных линий.**
*** Границы зон планируемого размещения линейных объектов, подлежащих переносу (переустройству) из зон планируемого размещения линейных объектов отсутствуют.**
Границы зон планируемого размещения линейных объектов капитального строительства, установленные ранее утвержденной документацией по планировке территории, в случае планируемого размещения таковых в границах территории, в отношении которой осуществляется подготовка проекта планировки отсутствуют.

ПРИМЕЧАНИЕ:

1. Экспликация образуемых и изменяемых земельных участков трассы этанопровода на участке 23-25 км показана на Л 10.
2. Каталог координат образуемых земельных участков показан на Листе 8

Заказчик: АО "ННК"

Изм.	Лист	N док.	Подпись	Дата
Разработал		Даминова		03.2021
Нач.отдела		Губенко		03.2021

6983П

«Техническое перевооружение. Замена участков трубопроводов с обустройством протекторной защитой от электрохимической коррозии этанопровода АО «Нефтегорский ГПЗ» - АО «ННК» отделения 0401 цеха № 4», на территории муниципального района Нефтегорский в границах с.п. Утевка

Проект межевания территории. Графическая часть. (план участка этанопровода 23-25 км)	Стадия	Лист	Листов
		7	10
Чертеж межевания территории М 1:2000	САМАРАНИПИНЕФТЬ		

Формат А3

ПРОЕКТ МЕЖЕВАНИЯ ТЕРРИТОРИИ

для размещения линейного объекта АО "ННК": 6983П «Техническое перевооружение. Замена участков трубопроводов с обустройством протекторной защитой от электрохимической коррозии этанопровода АО «Нефтегорский ГПЗ» - АО «ННК» отделения 0401 цеха № 4», на территории муниципального района Нефтегорский в границах с.п. Утевка

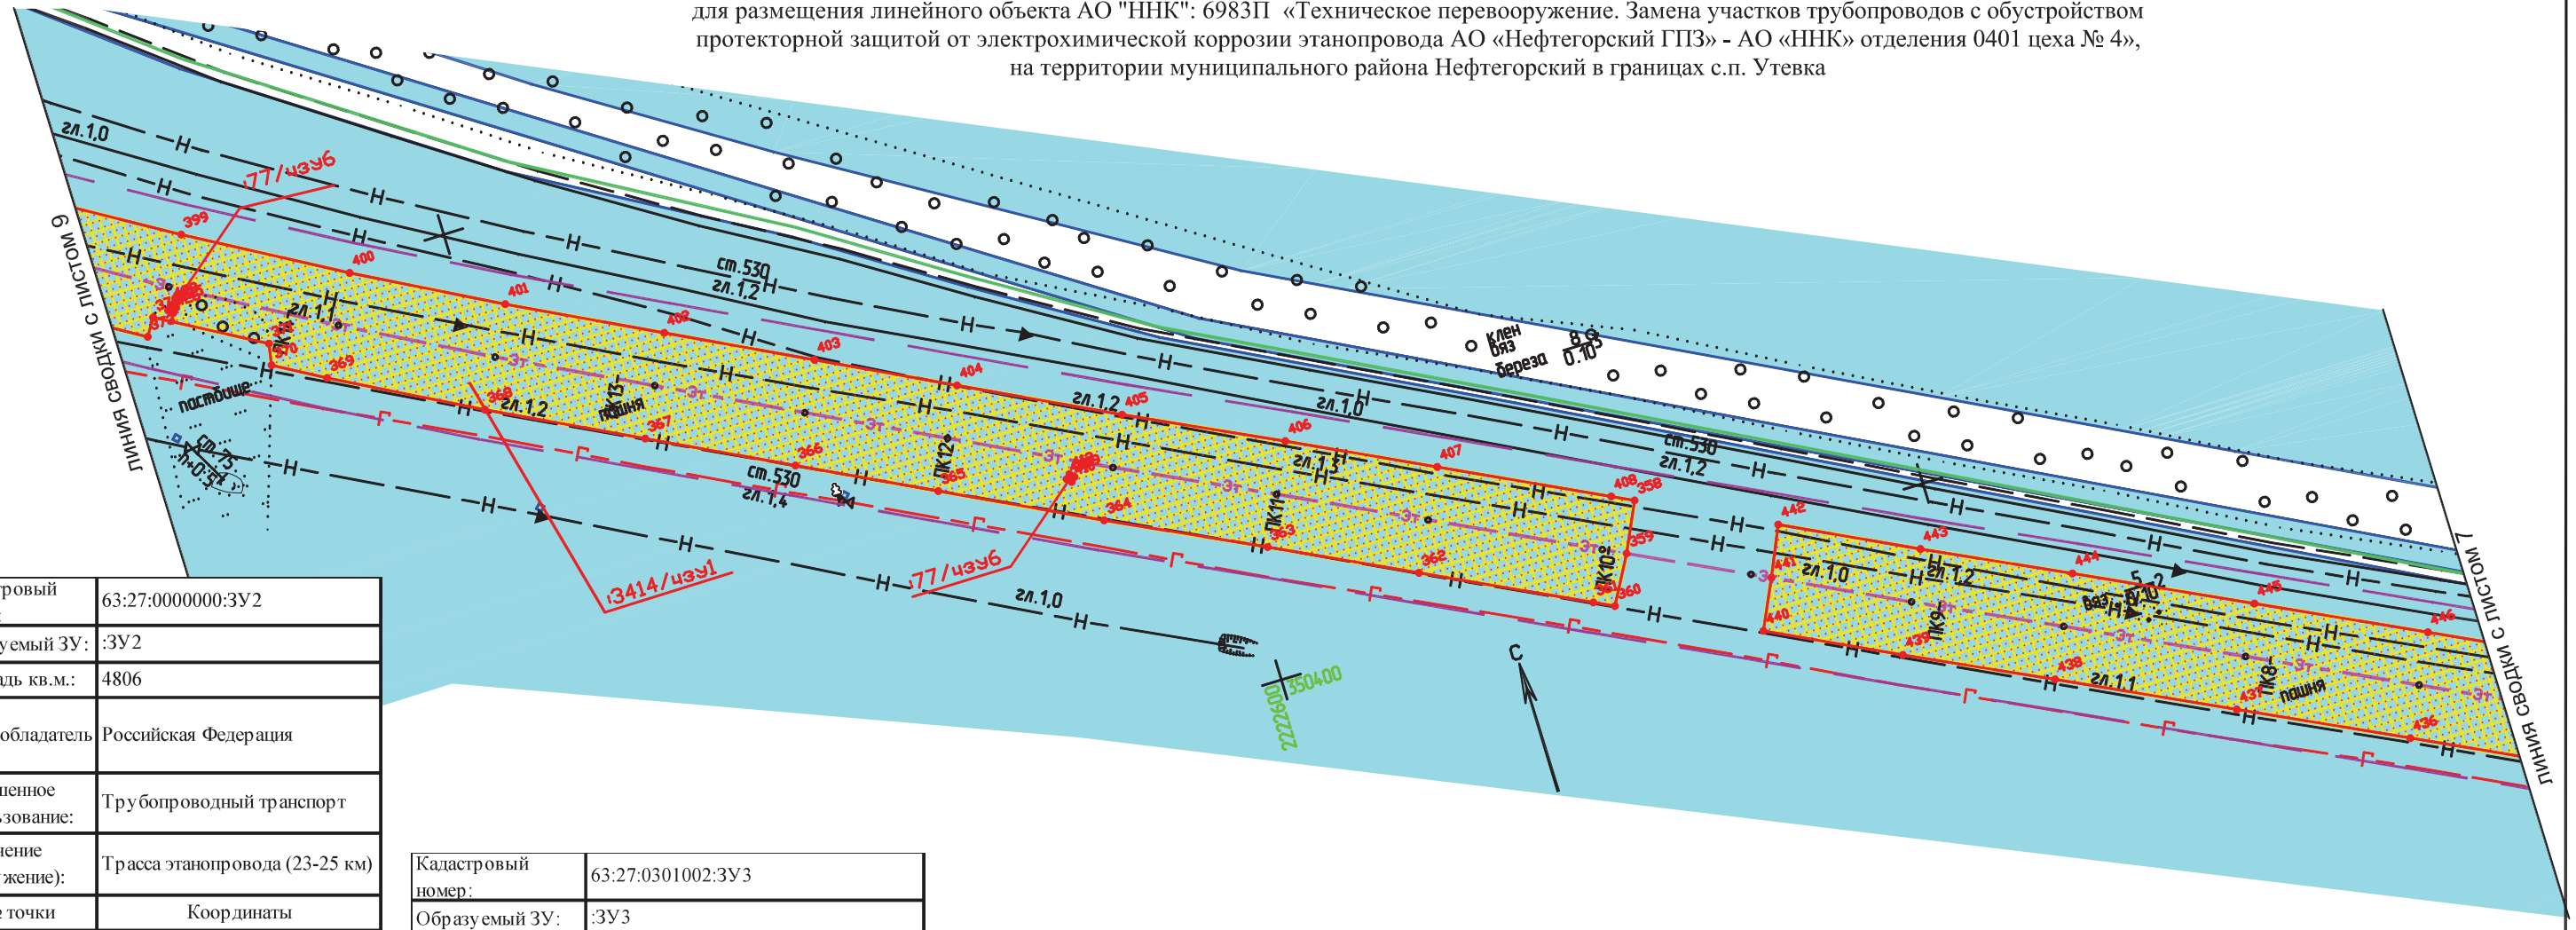

Кадастровый номер:	63:27:0000000:ЗУ2
Образуемый ЗУ:	:ЗУ2
Площадь кв.м.:	4806
Правообладатель	Российская Федерация
Разрешенное использование:	Трубопроводный транспорт
Назначение (сооружение):	Трасса этанопровода (23-25 км)

№ точки	Координаты	
(сквозной)	X	Y
307	350076,01	2223337,21
458	350073,56	2223342,08
459	350081,06	2223346,38
460	350031,36	2223440,9
461	350032,07	2223441,74
462	350052,82	2223452,69
463	350086,74	2223384,75
464	350088,76	2223383,11
297	350097,41	2223365,96
296	350096,47	2223365,19
295	350097,76	2223363,65
294	350098,32	2223364,12
308	350102,32	2223356,18
307	350076,01	2223337,21
465	349992,95	2223572,71
466	350025,41	2223507,62
467	349997,22	2223493,75
468	349985,66	2223516,75
469	349977,42	2223533,16
470	349982,51	2223536,35
471	349967,44	2223559,76
465	349992,95	2223572,71

Кадастровый номер:	63:27:0301002:ЗУ3
Образуемый ЗУ:	:ЗУ3
Площадь кв.м.:	390
Правообладатель.	Администрация муниципального района Нефтегорский (земли неразграниченной гос.собственности)
Разрешенное использование:	Трубопроводный транспорт
Назначение (сооружение):	Трасса этанопровода (23-25 км)

№ точки	Координаты	
(сквозной)	X	Y
298	350985,87	2221934,31
299	350981,24	2221938,13
300	350988,78	2221947,98
301	350995,46	2221958,56
302	350996,1	2221967,33
303	351001,76	2221962,66
304	351001,33	2221956,63
305	350993,7	2221944,54
298	350985,87	2221934,31
306	350078,9	2223331,47
307	350076,01	2223337,21
308	350102,32	2223356,18
309	350104,75	2223351,34
306	350078,9	2223331,47

Заказчик: АО "ННК"

Изм.	Лист	N док.	Подпись	Дата
Разработал		Даманова		03.2021
Нач.отдела		Чуденко		03.2021

6983П

«Техническое перевооружение. Замена участков трубопроводов с обустройством протекторной защитой от электрохимической коррозии этанопровода АО «Нефтегорский ГПЗ» - АО «ННК» отделения 0401 цеха № 4», на территории муниципального района Нефтегорский в границах с.п. Утевка

Проект межевания территории. Графическая часть. (план участка этанопровода 23-25 км)	Стадия	Лист	Листов
		8	10

Чертеж межевания территории
М 1:2000

САМАРАНИПИНЕФТЬ

Формат А3

ПРОЕКТ МЕЖЕВАНИЯ ТЕРРИТОРИИ

для размещения линейного объекта АО "ННК": 6983П «Техническое перевооружение. Замена участков трубопроводов с обустройством протекторной защитой от электрохимической коррозии этанопровода АО «Нефтегорский ГПЗ» - АО «ННК» отделения 0401 цеха № 4», на территории муниципального района Нефтегорский в границах с.п. Утевка

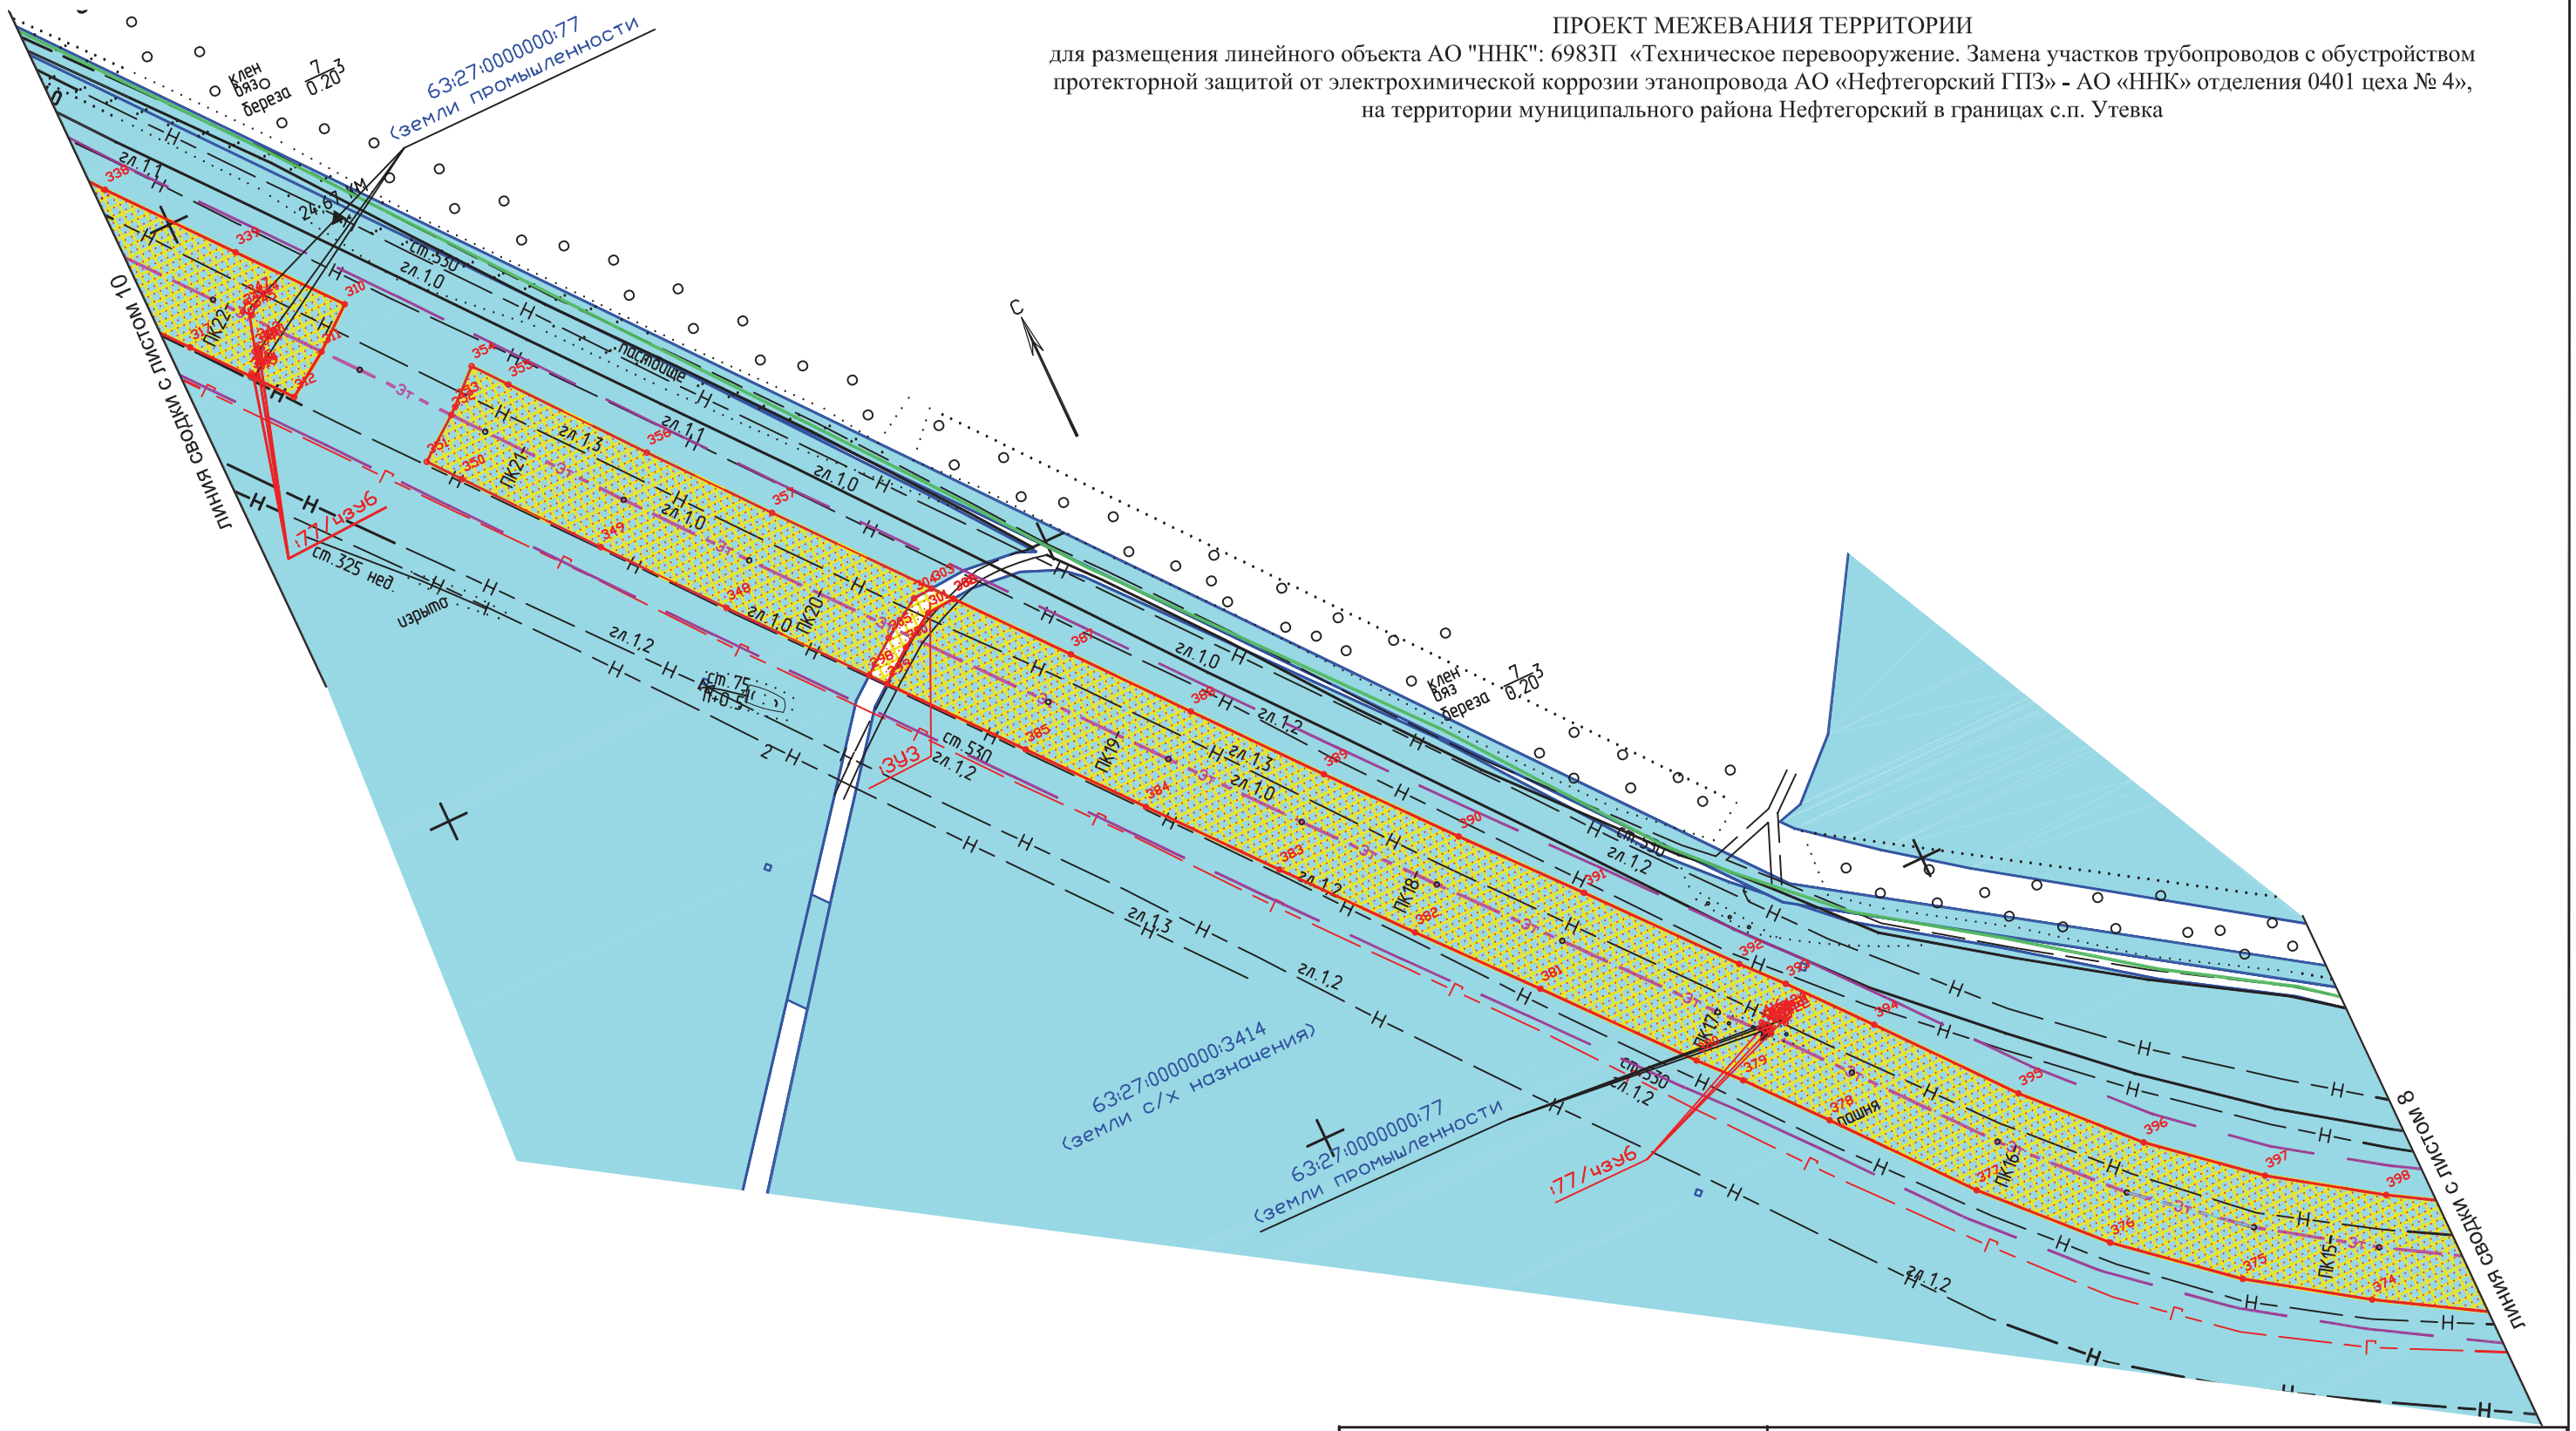

Заказчик: АО "ННК"					6983П	
					«Техническое перевооружение. Замена участков трубопроводов с обустройством протекторной защитой от электрохимической коррозии этанопровода АО «Нефтегорский ГПЗ» - АО «ННК» отделения 0401 цеха № 4», на территории муниципального района Нефтегорский в границах с.п. Утевка	
Изм.	Лист	N док.	Подпись	Дата		
Разработал		Дамянова		03.2021	Проект межевания территории. Графическая часть. (план участка этанопровода 23-25 км)	Стадия: — / Лист: 9 / Листов: 10
Нач.отдела		Чубенко		03.2021		
					Чертеж межевания территории М 1:2000	САМАРАНИПИНЕФТЬ

Формат А3

ПРОЕКТ МЕЖЕВАНИЯ ТЕРРИТОРИИ

для размещения линейного объекта АО "ННК": 6983П «Техническое перевооружение. Замена участков трубопроводов с обустройством протекторной защитой от электрохимической коррозии этанопровода АО «Нефтегорский ГПЗ» - АО «ННК» отделения 0401 цеха № 4», на территории муниципального района Нефтегорский в границах с.п. Утевка

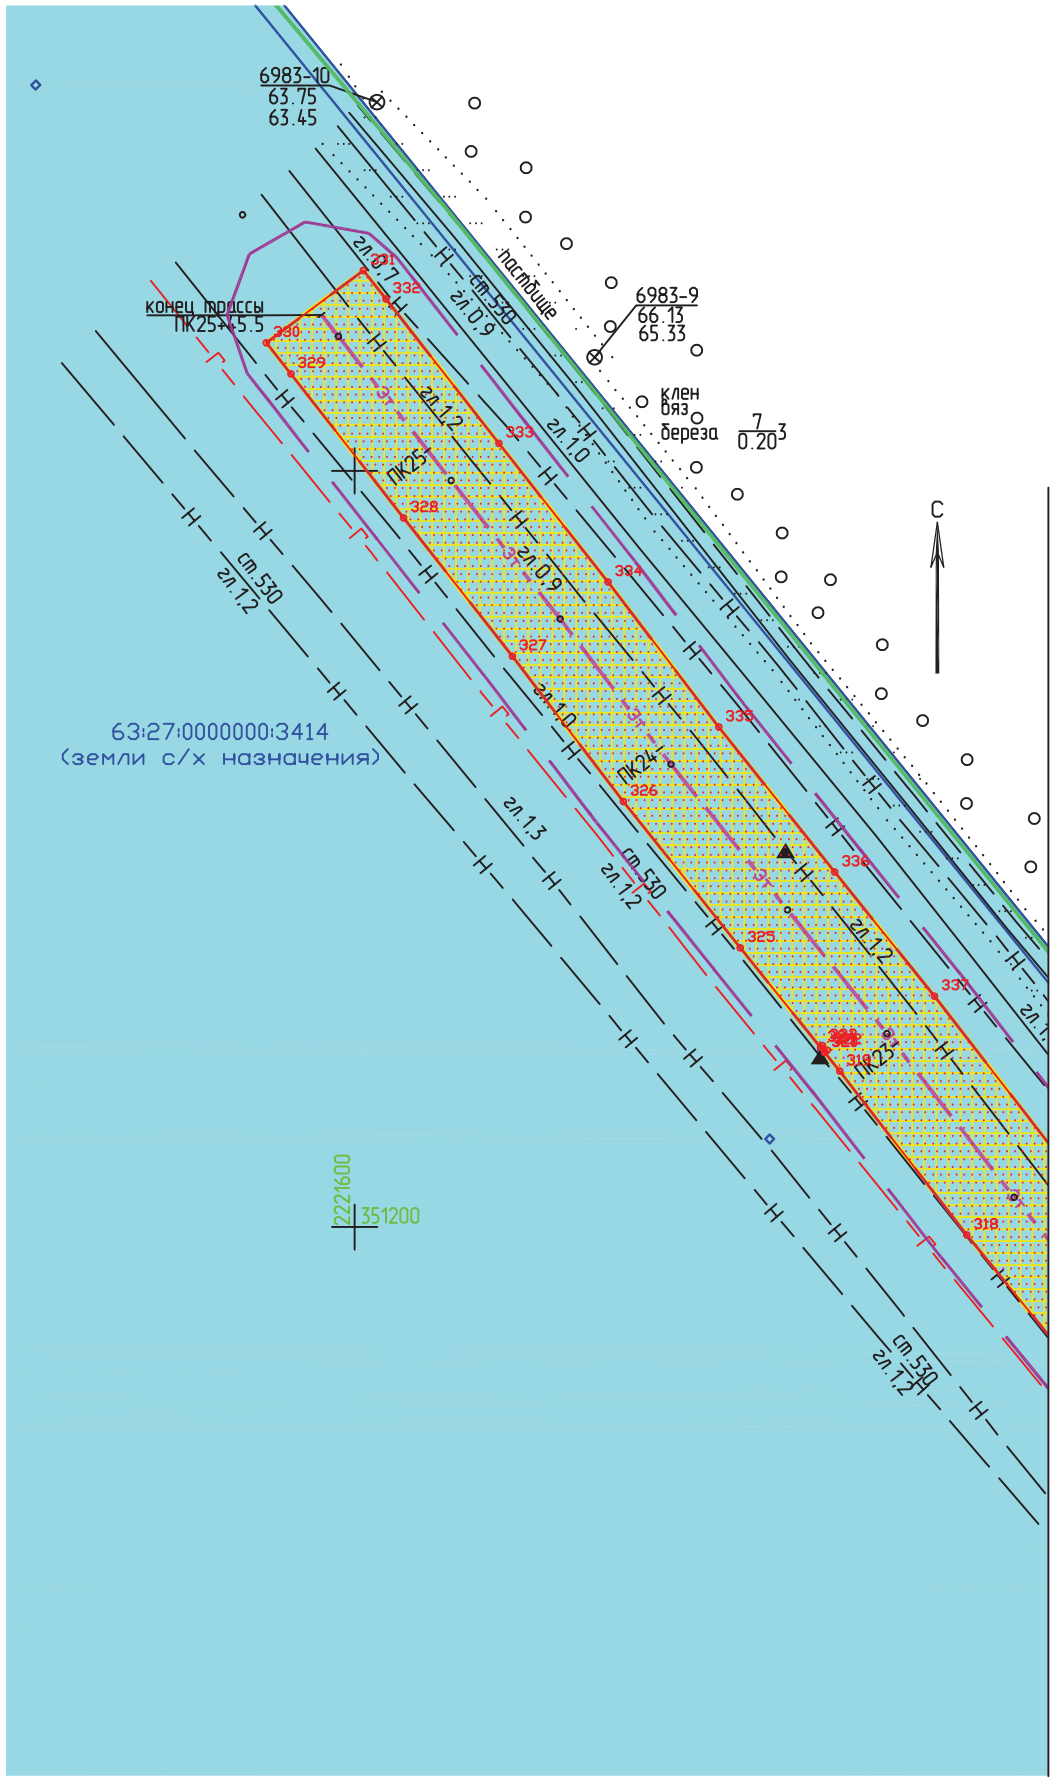

Экспликация в границах с.п.Утевка Нефтегорского района (23-25 км)

Номер п/п	Кадастровый номер ЗУ	Обозначение ЗУ и чзу	Характеристика части ЗУ	Правообладатели	Адрес_местоположение	Категория земель	Разрешенное использование	Площадь
1	63:27:0000000:ЗУ2	:ЗУ2	Трасса этанопровода (23-25 км)	Российская Федерация	Самарская область, с.п. Утевка, Утевское участковое лесничество Нефтегорское лесничество	Земли лесного фонда	Трубопроводный транспорт	4807
2	63:27:0000000:2663	:2663/чзу1	Трасса этанопровода (23-25 км)	Министертсво транспорта и автомобильных дорог Самарской области	Самарская область, Нефтегорский район, сельское поселение Утевка, автодорога "Самара- Оренбург" - Трофимовка	Земли промышленности (Земли лесного фонда)	Автомобильный транспорт	1
3	63:27:0000000:135	:135/чзу1	Трасса этанопровода (23-25 км)	Администрация муниципального района Нефтегорский (Российская Федерация)	Российская Федерация, Самарская область, Нефтегорский район, (Самарская область, с.п. Утевка, Утевское участковое лесничество Нефтегорское лесничество)	Земли с/х назначения (Земли лесного фонда)	Под наземными сооружениями на продуктопроводе (ШФЛУ) ЗАО НГПЗ	2
4	63:27:0301002:ЗУ3	:ЗУ3	Трасса этанопровода (23-25 км)	Администрация муниципального района Нефтегорский (земли неразграниченной гос.собственности)	Самарская область, Нефтегорский район, с.п. Утевка	Земли с/х назначения	Трубопроводный транспорт	390
5	63:27:00000:3414	:3414/чзу1	Трасса этанопровода (23-25 км)	Доркин Сергей Михайлович	Самарская область, Нефтегорский район, сельское поселение Утевка	Земли с/х назначения	Для сельскохозяйственного производства	69035
6	63:27:0000000:77	:77/чзу6	Трасса этанопровода (23-25 км)	Российская Федерация, аренда: ООО "Кинельский склад"	Самарская область, Нефтегорский район, Утевское месторождение	Земли промышленности	Для размещения объектов эксплуатации и строительства скважин добычи нефти и газа на Утевском месторождении	33
							Итого	74268

Заказчик: АО "ННК"				6983П	
				«Техническое перевооружение. Замена участков трубопроводов с обустройством протекторной защитой от электрохимической коррозии этанопровода АО «Нефтегорский ГПЗ» - АО «ННК» отделения 0401 цеха № 4», на территории муниципального района Нефтегорский в границах с.п. Утевка	
Изм.	Лист	N док.	Подпись	Дата	
Разработал		Дамянова		03.2021	Проект межевания территории. Графическая часть. (план участка этанопровода 23-25 км)
Нач.отдела		Чуренко		03.2021	Стадия: — Лист: 10 Листов: 10
					Чертеж межевания территории М 1:2000
					САМАРАНИПИНЕФТЬ

Формат А3

С

ПРОЕКТ МЕЖЕВАНИЯ ТЕРРИТОРИИ

для размещения линейного объекта АО "ННК": 6983П «Техническое перевооружение. Замена участков трубопроводов с обустройством протекторной защитой от электрохимической коррозии этанопровода АО «Нефтегорский ГПЗ» - АО «ННК» отделения 0401 цеха № 4», на территории муниципального района Нефтегорский в границах с.п. Утевка

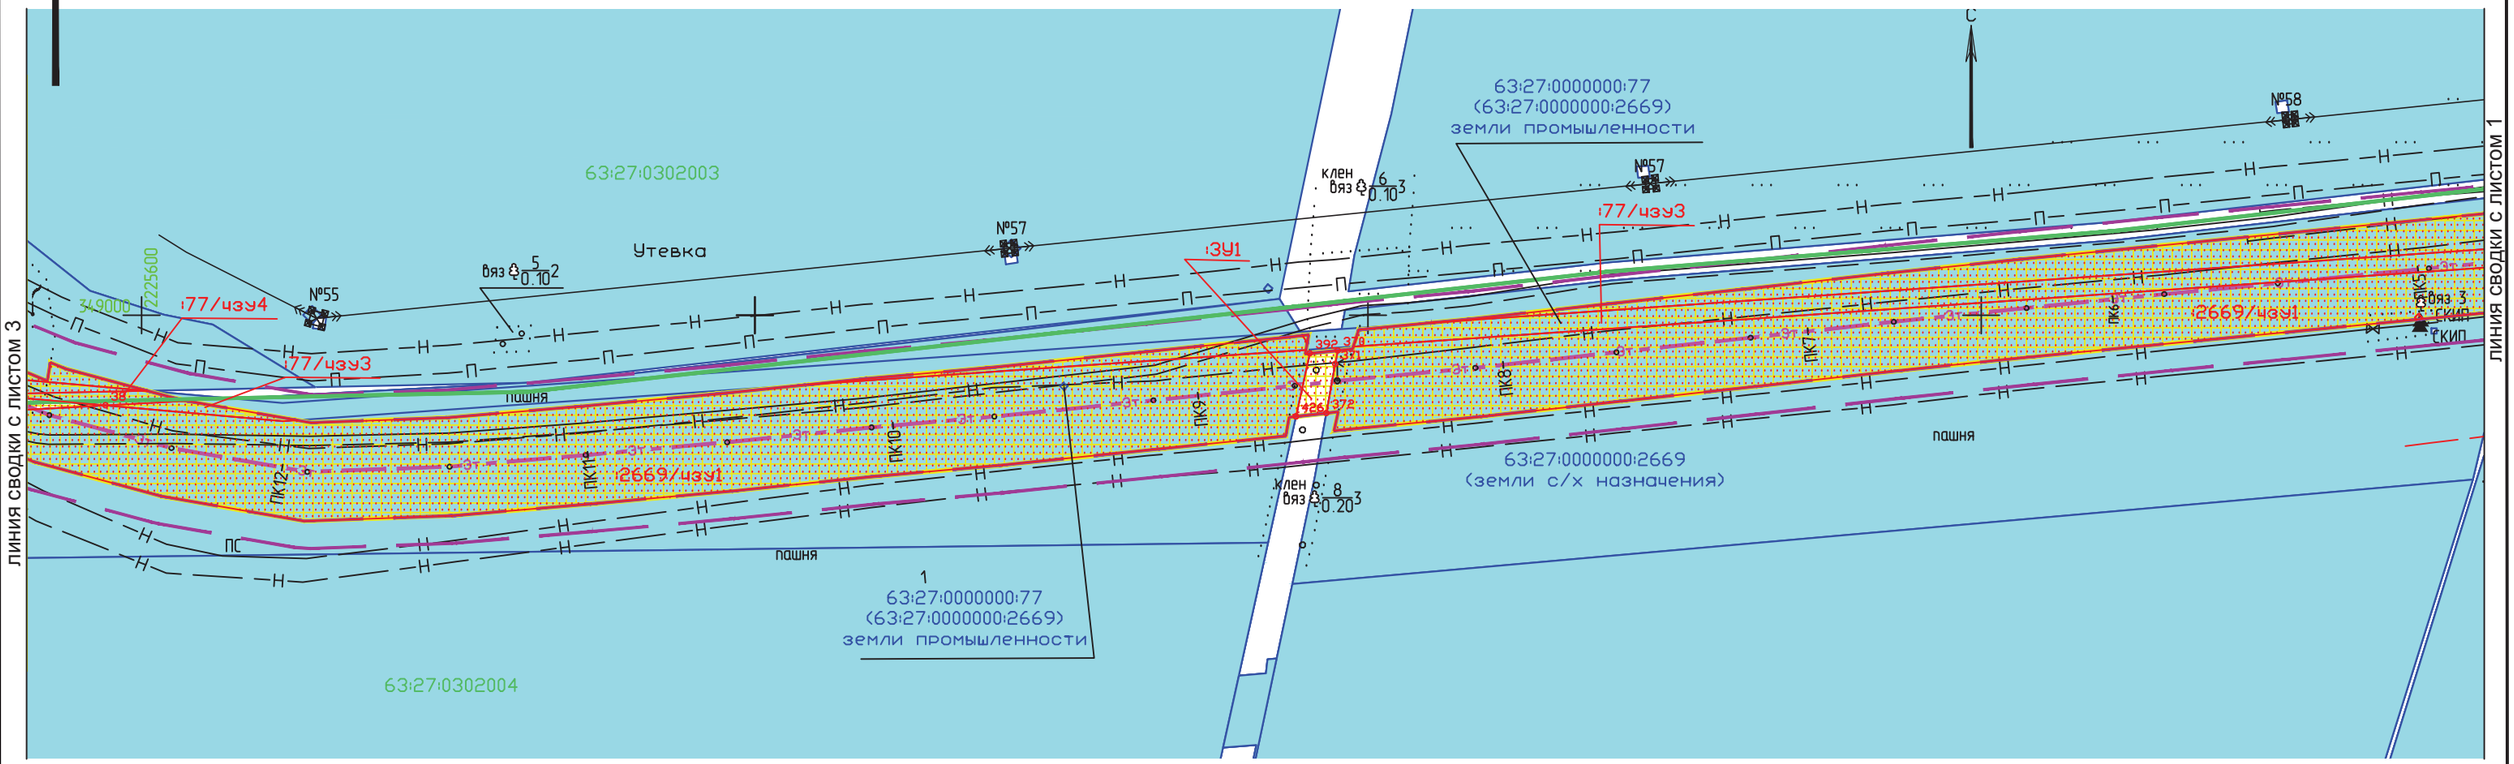

Примечание:

*** Линии отступа от красных линий в целях мест допустимого размещения зданий, строений, сооружений не устанавливаются.**
*** Необходимость для резервирования и изъятия для государственных или муниципальных нужд отсутствуют.**
*** Публичные сервитуты не установлены.**
*** Границы устанавливаемых красных линий совпадают с границами зон планируемого размещения линейного объекта**
*** Границы планируемых элементов планировочной структуры совпадают с границами устанавливаемых красных линий.**
*** Границы зон планируемого размещения линейных объектов, подлежащих переносу (переустройству) из зон планируемого размещения линейных объектов отсутствуют.**
Границы зон планируемого размещения линейных объектов капитального строительства, установленные ранее утвержденной документацией по планировке территории, в случае планируемого размещения таковых в границах территории, в отношении которой осуществляется подготовка проекта планировки отсутствуют.

Заказчик: АО "ННК"				6983П
				«Техническое перевооружение. Замена участков трубопроводов с обустройством протекторной защитой от электрохимической коррозии этанопровода АО «Нефтегорский ГПЗ» - АО «ННК» отделения 0401 цеха № 4», на территории муниципального района Нефтегорский в границах с.п. Утевка
Изм. Лист	N док.	Подпись	Дата	
Разработал	Даманова		03.2021	Проект межевания территории. Графическая часть. (план участка этанопровода 19-22 км)
Нач.отдела	Чубенко		03.2021	Стадия: — Лист: 2 Листов: 10
				Чертеж межевания территории М 1:2000
				САМАРАНИПИНЕФТЬ

Формат А3

ПРОЕКТ МЕЖЕВАНИЯ ТЕРРИТОРИИ

для размещения линейного объекта АО "ННК": 6983П «Техническое перевооружение. Замена участков трубопроводов с обустройством протекторной защитой от электрохимической коррозии этанопровода АО «Нефтегорский ГПЗ» - АО «ННК» отделения 0401 цеха № 4», на территории муниципального района Нефтегорский в границах с.п. Утевка

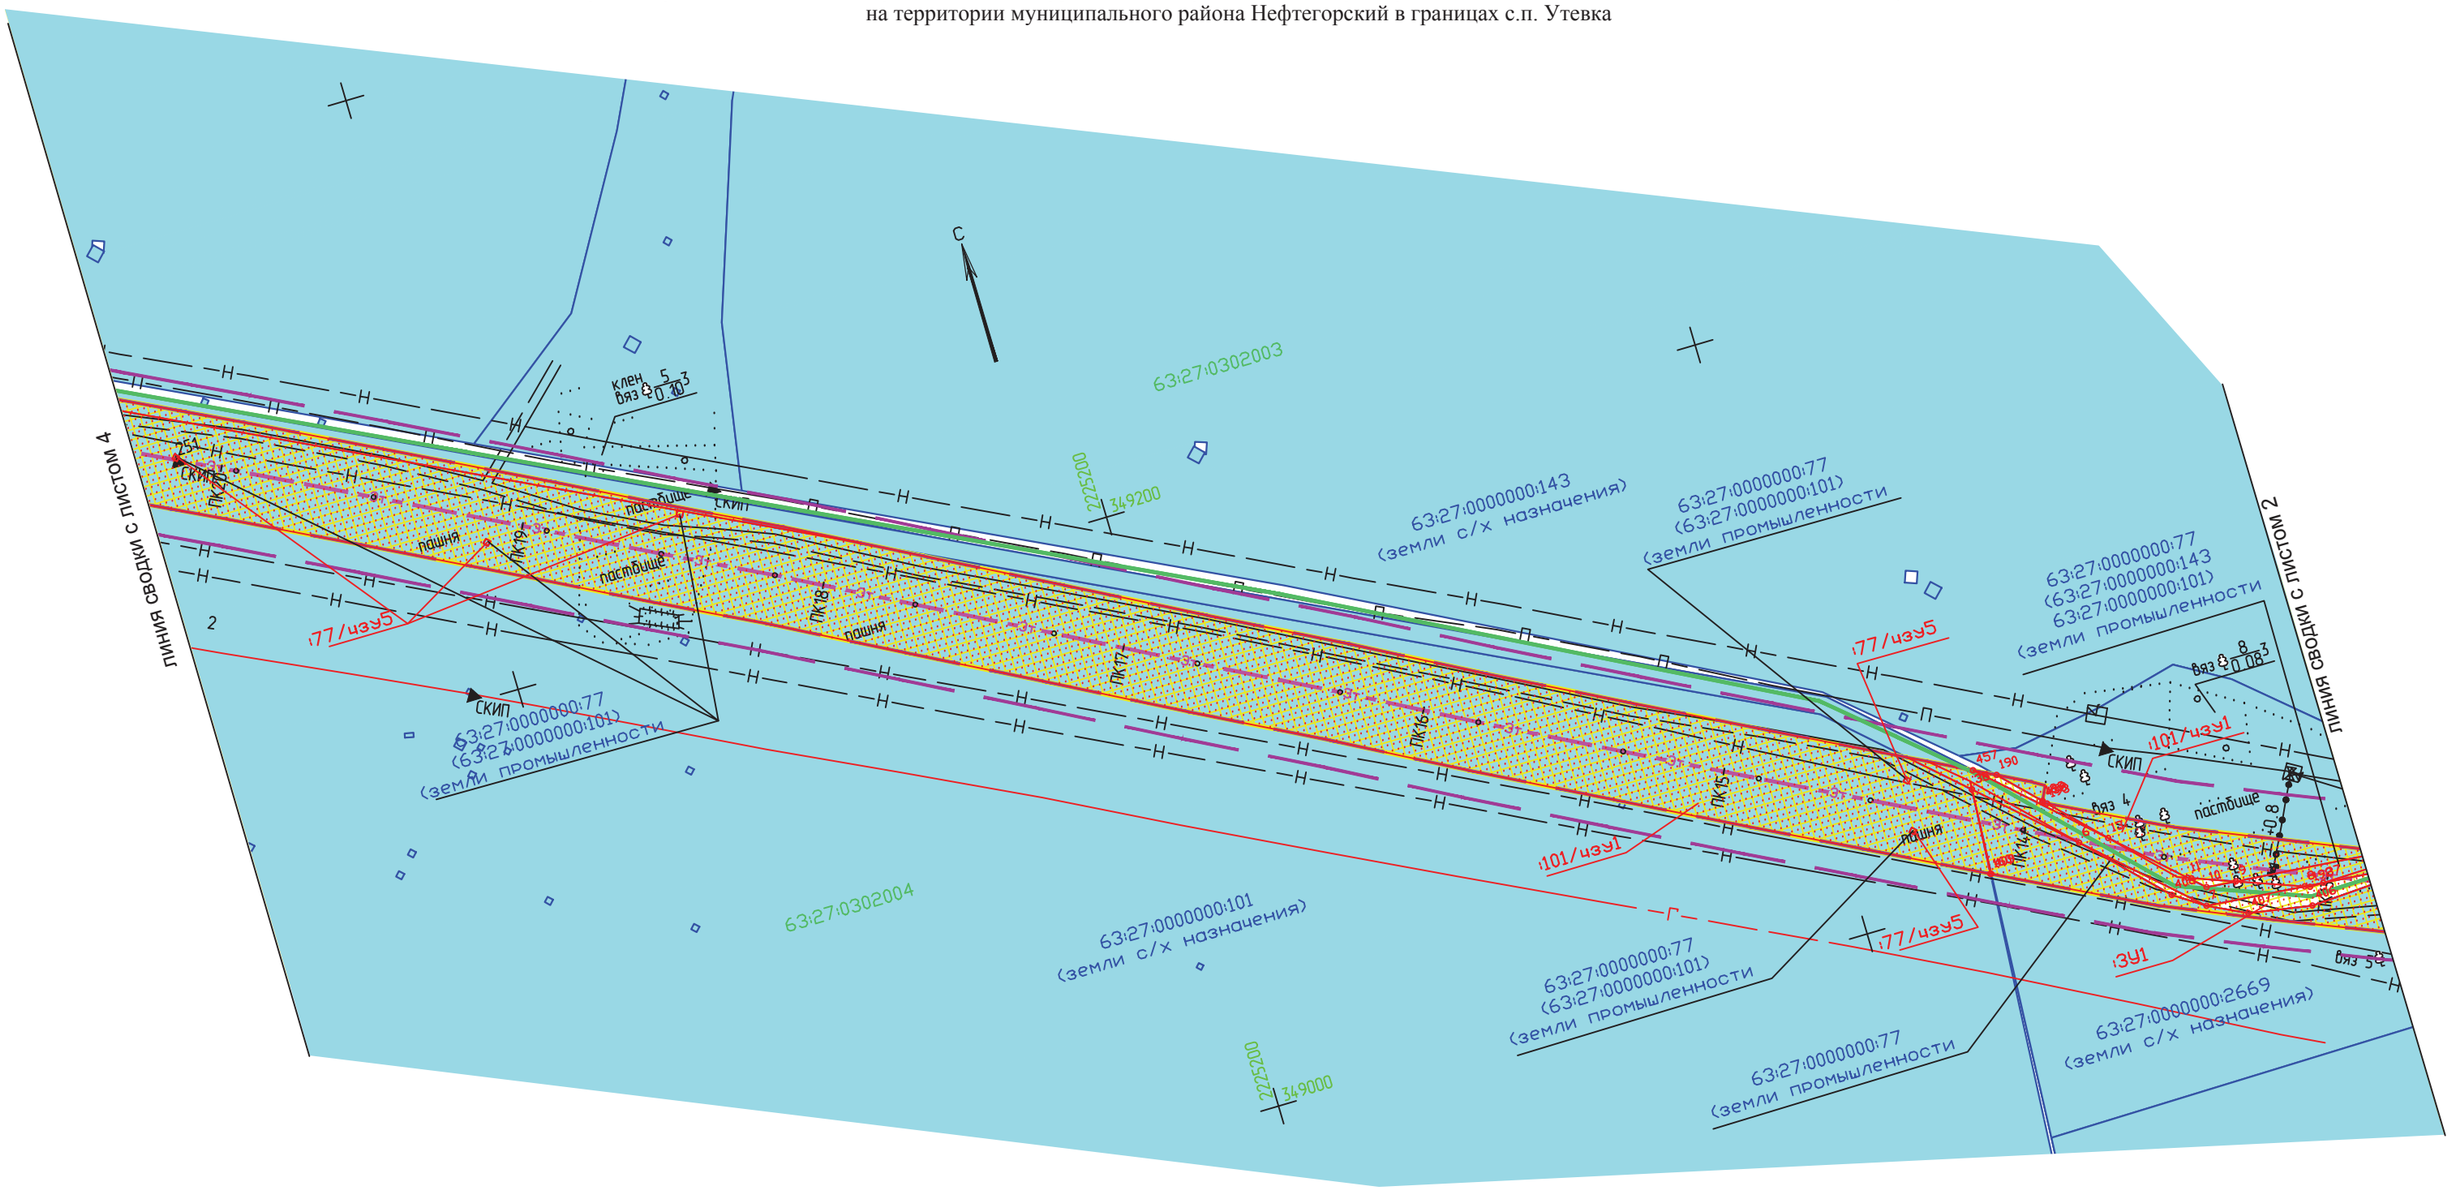

Заказчик: АО "ННК"					6983П
					«Техническое перевооружение. Замена участков трубопроводов с обустройством протекторной защитой от электрохимической коррозии этанопровода АО «Нефтегорский ГПЗ» - АО «ННК» отделения 0401 цеха № 4», на территории муниципального района Нефтегорский в границах с.п. Утевка
Изм. Лист	N док.	Подпись	Дата		
Разработал	Даминова		03.2021	Проект межевания территории. Графическая часть. (план участка этанопровода 19-22 км)	Стадия: — / Лист: 3 / Листов: 10
Нач.отдела	Куренко		03.2021		
				Чертеж межевания территории М 1:2000	САМАРАНИПИНЕФТЬ

Формат А3

ПРОЕКТ МЕЖЕВАНИЯ ТЕРРИТОРИИ

для размещения линейного объекта АО "ННК": 6983П «Техническое перевооружение. Замена участков трубопроводов с обустройством протекторной защитой от электрохимической коррозии этанопровода АО «Нефтегорский ГПЗ» - АО «ННК» отделения 0401 цеха № 4», на территории муниципального района Нефтегорский в границах с.п. Утевка

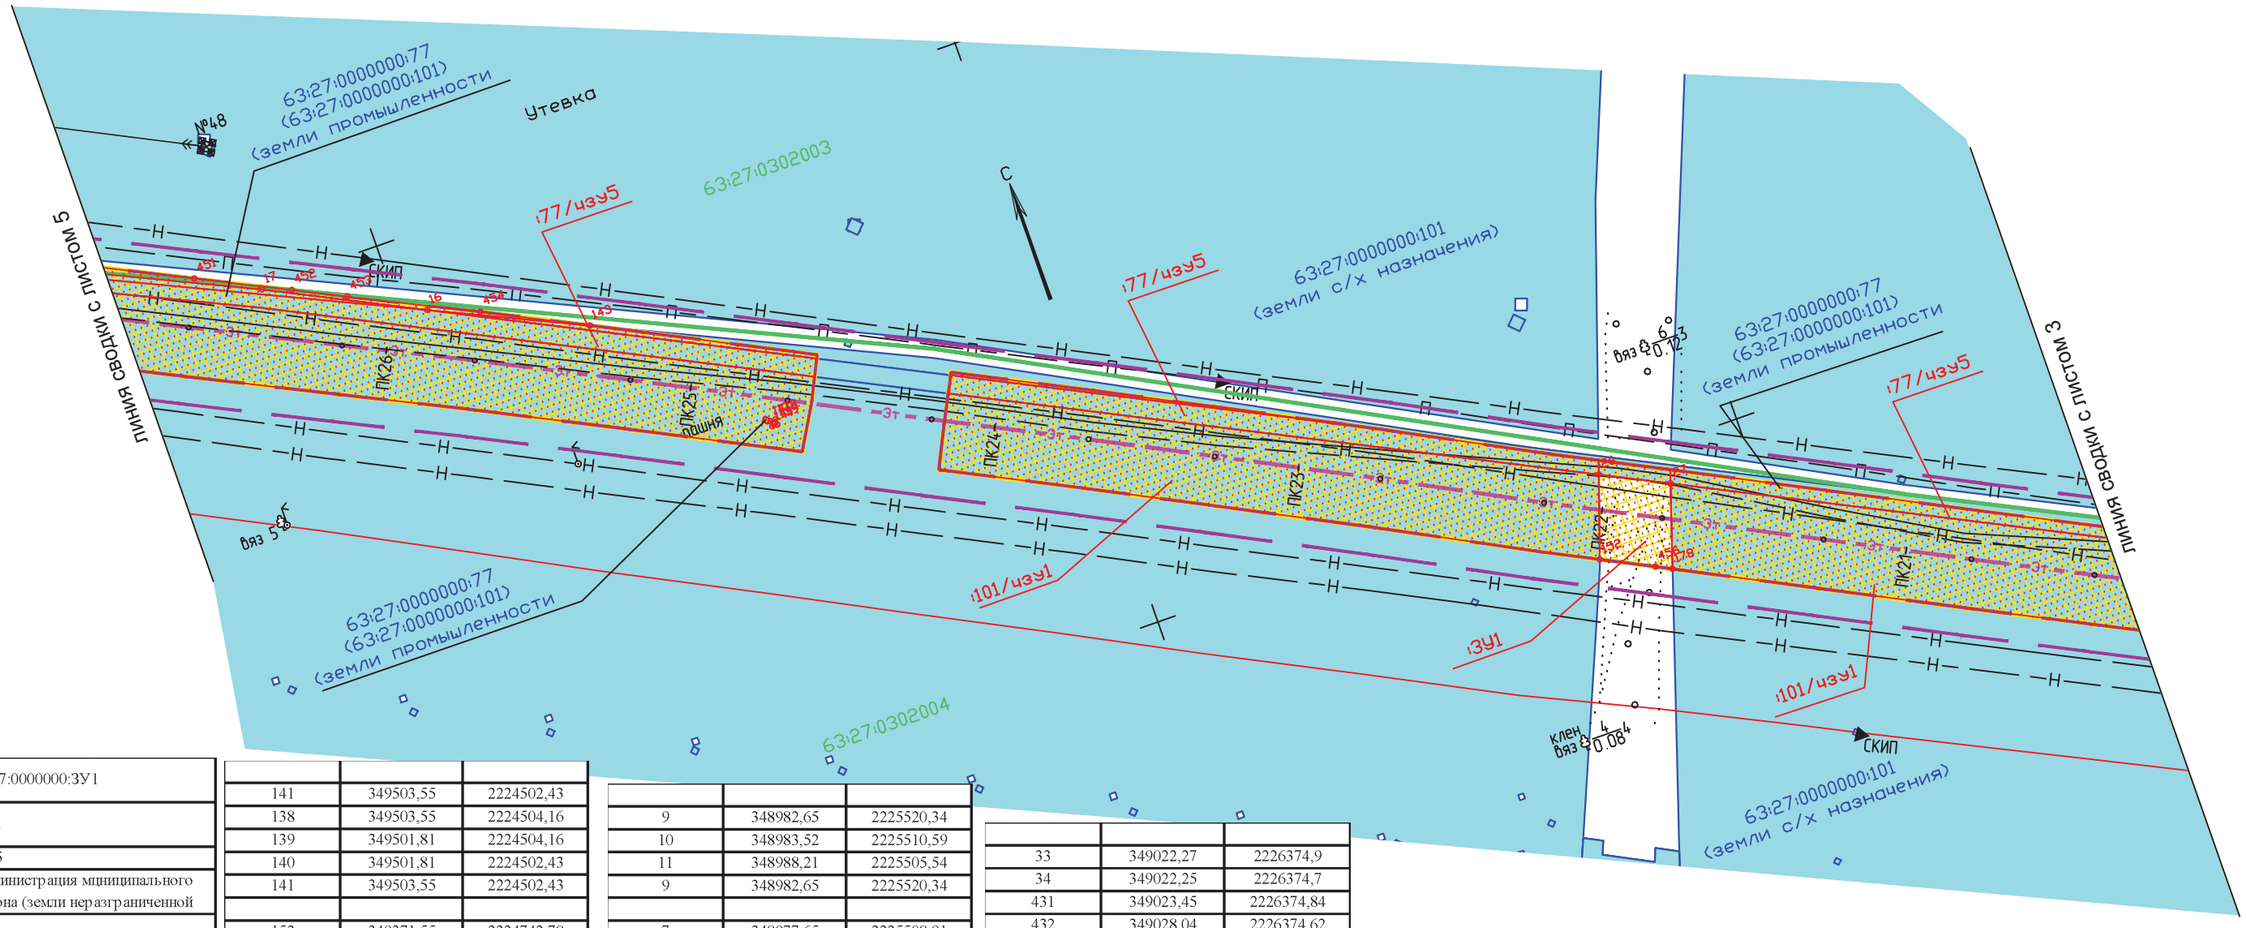

Кадастровый номер:	63:27:0000000:ЗУ1	
Образуемый ЗУ:	:ЗУ1	
Площадь кв.м.:	2295	
Правообладатель. Вид права:	Администрация муниципального района (земли неразграниченной	
Разрешенное использование:	Трубопроводный транспорт	
Назначение (сооружение):	Трасса этанопровода (19-22 км)	
№ точки (сквозной)	Координаты	
	X	Y
115	349733,7	2224074,57
114	349708,69	2224131,26
113	349670,06	2224216,39
112	349664,69	2224228,05
448	349664,4	2224228,65
449	349655,05	2224248,07
450	349633,21	2224292,54
451	349609,64	2224340,47
452	349595,59	2224369,28
453	349587,58	2224385,7
454	349568,59	2224424,98
143	349552,55	2224457,2
16	349574,86	2224408,75
17	349599	2224360,18
18	349731,96	2224073,7
115	349733,69	2224074,57
115	349733,7	2224074,57

141	349503,55	2224502,43
138	349503,55	2224504,16
139	349501,81	2224504,16
140	349501,81	2224502,43
141	349503,55	2224502,43
152	349371,55	2224742,78
26	349397,8	2224751,63
27	349387,32	2224772,72
178	349360,81	2224764,14
456	349363,28	2224759,21
152	349371,55	2224742,78
160	349007,5	2225444,12
35	349035,52	2225446,06
36	349035,51	2225446,08
409	349007,36	2225444,38
160	349007,5	2225444,12
457	349041,44	2225448,17
190	349037,83	2225455,12
189	349025,55	2225467,1
458	349025,05	2225466,86
193	349024,33	2225468,3
13	349007,9	2225484,31
457	349041,44	2225448,17
7	348977,65	2225508,91
408	348984,25	2225498,99
6	349009,08	2225474,78
7	348977,65	2225508,91

9	348982,65	2225520,34
10	348983,52	2225510,59
11	348988,21	2225505,54
9	348982,65	2225520,34
7	348977,65	2225508,91
8	348974,77	2225541,34
192	348974,12	2225543,07
37	348974,22	2225547,57
38	348970,61	2225588,2
406	348968,11	2225542,05
407	348971,55	2225521,26
7	348977,65	2225508,91
426	348967,01	2225976,5
392	348987,58	2225981,03
370	348988,52	2225990,16
371	348984,08	2225989,35
372	348968,12	2225986,45
426	348967,01	2225976,5
391	349007,79	2226372,94
31	349016,17	2226373,96
32	349016,26	2226375,2
459	349008,02	2226375,6
460	349008,02	2226375,59
391	349007,79	2226372,94

33	349022,27	2226374,9
34	349022,25	2226374,7
431	349023,45	2226374,84
432	349028,04	2226374,62
33	349022,27	2226374,9
461	349079,32	2226845,34
462	349079,46	2226847,06
463	349079,46	2226847,07
464	349078,24	2226847,06
465	349078,24	2226845,33
461	349079,32	2226845,34

Заказчик: АО "ННК"

Изм.	Лист	N док.	Подпись	Дата
Разработал		Даминова		03.2021
Нач.отдела		Чубенко		03.2021

6983П

«Техническое перевооружение. Замена участков трубопроводов с обустройством протекторной защитой от электрохимической коррозии этанопровода АО «Нефтегорский ГПЗ» - АО «ННК» отделения 0401 цеха № 4», на территории муниципального района Нефтегорский в границах с.п. Утевка

Проект межевания территории. Графическая часть. (план участка этанопровода 19-22 км)	Стадия	Лист	Листов
		4	10
Чертеж межевания территории М 1:2000	САМАРАНИПИНЕФТЬ		

Формат А3

ПРОЕКТ МЕЖЕВАНИЯ ТЕРРИТОРИИ

для размещения линейного объекта АО "ННК": 6983П «Техническое перевооружение. Замена участков трубопроводов с обустройством протекторной защитой от электрохимической коррозии этанопровода АО «Нефтегорский ГПЗ» - АО «ННК» отделения 0401 цеха № 4», на территории муниципального района Нефтегорский в границах с.п. Утевка

Кадастровый номер:			63:27:0000000:77	
Образуемый ЗУ:			:77/чзу1 (устанавливаемый публичный сервитут)	
Площадь кв.м.:			3	
Правообладатель. Вид права:			Российская Федерация, аренда: ООО "Кинельский склад"	
Разрешенное использование:			Для размещения объектов эксплуатации и строительства скважин добычи нефти и газа на Утевском месторождении	
Назначение (сооружение):			Трасса этанопровода (19-22 км)	
№ точки	Дирекционный	Расстояние,	Координаты	
(сквозной)	угол	м	X	Y
1	134°45'58"	1,73	349073,52	2226842,90
2	224°46'5"	1,75	349074,75	2226841,68
3	315°41'45"	1,75	349073,52	2226840,44
4	45°14'9"	1,72	349072,30	2226841,69
1	134°45'58"	1,73	349073,52	2226842,90

Кадастровый номер:			63:27:0000000:2641	
Образуемый ЗУ:			:2641/чзу1 (устанавливаемый публичный сервитут)	
Площадь кв.м.:			2	
Правообладатель. Вид права:			Министерство транспорта и автомобильных дорог Самарской области	
Разрешенное использование:			Автомобильный транспорт	
Назначение (сооружение):			Опознавательный знак (19-22 км)	
№ точки	Дирекционный	Расстояние,	Координаты	
(сквозной)	угол	м	X	Y
466	185°8'34"	1	349004,01	2226771,57
467	95°11'40"	0,99	349003,92	2226770,57
468	5°8'34"	1	349004,91	2226770,48
469	275°11'40"	0,99	349005,00	2226771,48
466	185°8'34"	1	349004,01	2226771,57
470	185°11'40"	0,99	349104,93	2226774,44
471	95°11'40"	0,99	349104,84	2226773,45
472	5°11'40"	0,99	349105,83	2226773,36
473	275°11'40"	0,99	349105,92	2226774,35
470	185°11'40"	0,99	349104,93	2226774,44

Кадастровый номер:			63:27:0000000:2553	
Образуемый ЗУ:			:2553/чзу1 (устанавливаемый публичный сервитут)	
Площадь кв.м.:			967	
Правообладатель. Вид права:			Арутюнян Светлана Владимировна, Тракнова Ольга Владимировна	
Разрешенное использование:			Для сельскохозяйственного производства	
Назначение (сооружение):			Трасса этанопровода (19-22 км)	
№ точки	Дирекционный	Расстояние,	Координаты	
(сквозной)	угол	м	X	Y
519	82°44'48"	1,11	349033,68	2226705,07
518	77°22'54"	19,41	349034,78	2226705,21
517	86°18'52"	6,22	349053,72	2226709,45
516	86°18'31"	4,04	349059,93	2226709,85
515	297°39'43"	32,01	349063,96	2226710,11
542	185°32'22"	19,99	349035,61	2226724,97
519	82°44'48"	1,11	349033,68	2226705,07
543	5°31'11"	27,76	349066,73	2226715,24
544	276°33'9"	31,9	349069,40	2226742,87
545	185°34'33"	15,23	349037,71	2226746,51
546	117°50'34"	34,49	349036,23	2226731,35
543	5°31'11"	27,76	349066,73	2226715,24

Кадастровый номер:			63:27:0000000:78	
Образуемый ЗУ:			:78/чзу1 (устанавливаемый публичный сервитут)	
Площадь кв.м.:			201	
Правообладатель. Вид права:			Российская Федерация, аренда: АО "Самаранефтегаз"	
Разрешенное использование:			Для сельскохозяйственного производства (Земли промышленности)	
Назначение (сооружение):			Трасса этанопровода (19-22 км)	
№ точки	Дирекционный	Расстояние,	Координаты	
(сквозной)	угол	м	X	Y
515	86°14'9"	2,28	349063,96	2226710,11
548	5°37'50"	4,99	349066,24	2226710,26
543	0°0'0"	0,01	349066,73	2226715,23
543	297°50'34"	34,49	349066,73	2226715,24
546	185°33'33"	6,4	349036,23	2226731,35
551	180°0'0"	0,01	349035,61	2226724,98
542	117°39'43"	32,01	349035,61	2226724,97
515	86°14'9"	2,28	349063,96	2226710,11

Кадастровый номер:			63:27:0000000:2597	
Образуемый ЗУ:			:2597/чзу1 (устанавливаемый публичный сервитут)	
Площадь кв.м.:			853	
Правообладатель. Вид права:			Погорелова Татьяна Николаевна	
Разрешенное использование:			Для сельскохозяйственного производства	
Назначение (сооружение):			Трасса этанопровода (19-22 км)	
№ точки	Дирекционный	Расстояние,	Координаты	
(сквозной)	угол	м	X	Y
558	266°49'13"	0,36	349079,15	2226843,32
557	266°22'50"	7,44	349078,79	2226843,30
556	266°24'19"	7,82	349071,36	2226842,83
555	270°0'0"	0,08	349063,56	2226842,34
554	266°18'21"	6,36	349063,48	2226842,34
553	266°22'43"	10,29	349057,13	2226841,93
552	189°27'44"	0,06	349046,86	2226841,28
561	185°31'12"	24,22	349046,85	2226841,22
562	95°13'13"	31,98	349044,52	2226817,11
563	5°33'12"	25,01	349076,37	2226814,20
564	4°51'52"	4,25	349078,79	2226839,09
558	266°49'13"	0,36	349079,15	2226843,32
1	225°14'9"	1,72	349073,52	2226842,90
4	135°41'45"	1,75	349072,30	2226841,69
3	44°46'5"	1,75	349073,52	2226840,44
2	314°45'58"	1,73	349074,75	2226841,68
1	225°14'9"	1,72	349073,52	2226842,90

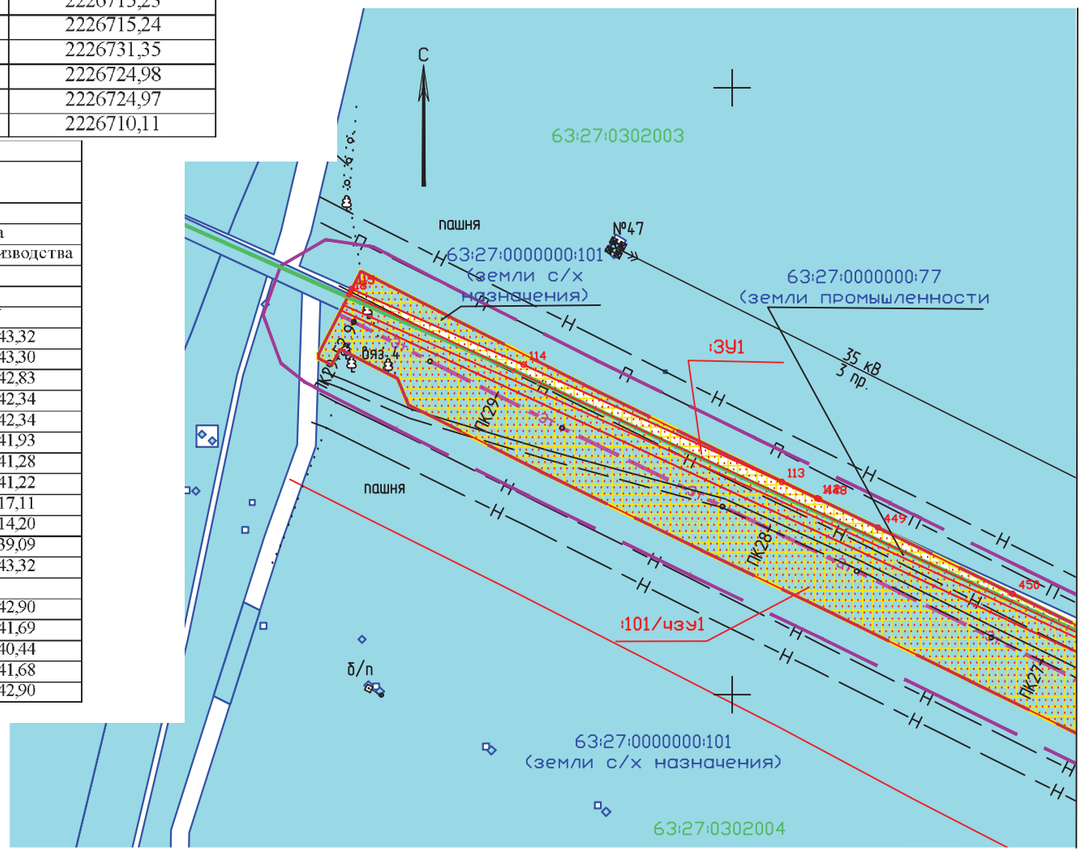

Заказчик: АО "ННК"

6983П

«Техническое перевооружение. Замена участков трубопроводов с обустройством протекторной защитой от электрохимической коррозии этанопровода АО «Нефтегорский ГПЗ» - АО «ННК» отделения 0401 цеха № 4», на территории муниципального района Нефтегорский в границах с.п. Утевка

Изм.	Лист	N док.	Подпись	Дата
Разработал		Дамянова		03.2021
Нач.отдела		Чубенко		03.2021

Проект межевания территории. Графическая часть. (план участка этанопровода 19-22 км)

Стадия	Лист	Листов
	5	10

Чертеж межевания территории М 1:2000

САМАРАНИПИНЕФТЬ

Формат А3

ПРОЕКТ МЕЖЕВАНИЯ ТЕРРИТОРИИ

для размещения линейного объекта АО "ННК": 6983П «Техническое перевооружение. Замена участков трубопроводов с обустройством протекторной защитой от электрохимической коррозии этанопровода АО «Нефтегорский ГПЗ» - АО «ННК» отделения 0401 цеха № 4», на территории муниципального района Нефтегорский в границах с.п. Утевка

Экспликация в границах с.п.Утевка Нефтегорского района (19-22 км)

Номер п/п	Кадастровый номер ЗУ	Обозначение ЗУ и чзу	Характеристика части ЗУ	Правообладатели	Адрес_местоположение	Категория земель	Разрешенное использование	Площадь
1	63:27:0000000:2597	:2597/чзу1	Трасса этанопровода (19-22 км)	Погорелова Татьяна Николаевна	Самарская область, Нефтегорский район	Земли с/х назначения	Для сельскохозяйственного производства	639
2	63:27:0000000:2597	:2597/чзу2 (устанавливаемый публичный сервитут)	Трасса этанопровода (19-22 км)	Погорелова Татьяна Николаевна	Самарская область, Нефтегорский район	Земли с/х назначения	Для сельскохозяйственного производства	853
3	63:27:0000000:77	:77/чзу1 (устанавливаемы публичный сервитут)	Трасса этанопровода (19-22 км)	Российская Федерация, аренда: ООО "Кинельский склад"	Самарская область, Нефтегорский район, Утевское месторождение	Земли промышленности	Для размещения объектов эксплуатации и строительства скважин добычи нефти и газа на Утевском месторождении	3
4	63:27:0000000:2641	:2641/чзу1 (устанавливаемый публичный сервитут)	Опознавательный знак (19-22 км)	Министерство транспорта и автомобильных дорог Самарской области	Самарская область, Нефтегорский район, сельское поселение Утевка, автодорога "Самара- Оренбург" - Песчаный Дол	Земли промышленности	Автомобильный транспорт	2
5	63:27:0000000:2553	:2553/чзу1 (устанавливаемы публичный сервитут)	Трасса этанопровода (19-22 км)	Арутюнян Светлана Владимировна, Тракнова Ольга Владимировна	Самарская область, Нефтегорский район, земельный участок расположен в восточной части кадастрового квартала 63:27:0302006, центральной части кадастрового квартала 63:27:0302007, северо-западной части кадастрового квартала 63:27:0302008, восточной час	Земли с/х назначения	Для сельскохозяйственного производства	967
6	63:27:0000000:78	:78/чзу1 (устанавливаемы публичный сервитут)	Трасса этанопровода (19-22 км)	Российская Федерация, аренда: АО "Самаранефтегаз"	Самарская область, Нефтегорский район, Утевское месторождение	Земли промышленности	Для сельскохозяйственного производства (Земли промышленности)	201
7	63:27:0000000:2553	:2553/чзу2	Трасса этанопровода (19-22 км)	Арутюнян Светлана Владимировна, Тракнова Ольга Владимировна	Самарская область, Нефтегорский район, земельный участок расположен в восточной части кадастрового квартала 63:27:0302006, центральной части кадастрового квартала 63:27:0302007, северо-западной части кадастрового квартала 63:27:0302008, восточной час	Земли с/х назначения	Для сельскохозяйственного производства	8019
8	63:27:0000000:77	:77/чзу2	Трасса этанопровода (19-22 км)	Арутюнян Светлана Владимировна, Тракнова Ольга Владимировна; (Российская Федерация, аренда: ООО "Кинельский склад")	Самарская область, Нефтегорский район, земельный участок расположен в восточной части кадастрового квартала 63:27:0302006, центральной части кадастрового квартала 63:27:0302007, северо-западной части кадастрового квартала 63:27:0302008, восточной час	Земли промышленности)	Для размещения объектов эксплуатации и строительства скважин добычи нефти и газа на Утевском месторождении	459
9	63:27:0000000:78	:78/чзу2	Трасса этанопровода (19-22 км)	Российская Федерация, аренда: АО "Самаранефтегаз"	Самарская область, Нефтегорский район, Утевское месторождение	Земли промышленности	Для сельскохозяйственного производства (Земли промышленности)	6
10	63:27:0000000:ЗУ1	:ЗУ1	Трасса этанопровода (19-22 км)	Администрация мциниципального района (земли неразграниченной гос.собственности)	Самарская область, Нефтегорский район, с.п. Утевка	Земли с/х назначения	Трубопроводный транспорт	2295
11	63:27:0000000:77	:77/чзу3	Трасса этанопровода (19-22 км)	Российская Федерация, аренда: ООО "Кинельский склад"	Самарская область, Нефтегорский район, Утевское месторождение	Земли промышленности	Для размещения объектов эксплуатации и строительства скважин добычи нефти и газа на Утевском месторождении	1645
12	63:27:0000000:77	:77/чзу4	Трасса этанопровода (19-22 км)	Российская Федерация, аренда: ООО "Кинельский склад"	Самарская область, Нефтегорский район, Утевское месторождение	Земли промышленности	Для размещения объектов эксплуатации и строительства скважин добычи нефти и газа на Утевском месторождении	2809
13	63:27:0000000:2669	:2669/чзу1	Трасса этанопровода (19-22 км)	Погорелова татьяна Николаевна	Самарская область, Нефтегорский район, с/п УтевкА	Земли с/х назначения	Для сельскохозяйственного производства	23852
14	63:27:0000000:77	:77/чзу5	Трасса этанопровода (19-22 км)	Российская Федерация, аренда: ООО "Кинельский склад"	Самарская область, Нефтегорский район, Утевское месторождение	Земли промышленности	Для размещения объектов эксплуатации и строительства скважин добычи нефти и газа на Утевском месторождении	4831
15	63:27:0000000:101	:101/чзу1	Трасса этанопровода (19-22 км)	Меженина Елена Викторовна	Самарская область, Нефтегорский район	Земли с/х назначения	Для сельскохозяйственного производства	41830
							Итого	88411

Заказчик: АО "ННК"

Изм.	Лист	N док.	Подпись	Дата
Разработал		Дамянова		03.2021
Нач.отдела		Чуренко		03.2021

Для документов №5

6983П

«Техническое перевооружение. Замена участков трубопроводов с обустройством протекторной защитой от электрохимической коррозии этанопровода АО «Нефтегорский ГПЗ» - АО «ННК» отделения 0401 цеха № 4», на территории муниципального района Нефтегорский в границах с.п. Утевка

Проект межевания территории. Графическая часть. (план участка этанопровода 19-22 км)	Стадия	Лист	Листов
		6	10

Чертеж межевания территории
М 1:2000

САМАРАНИПИНЕФТЬ

Формат А3

ПРОЕКТ МЕЖЕВАНИЯ ТЕРРИТОРИИ

для размещения линейного объекта АО "ННК": 6983П «Техническое перевооружение. Замена участков трубопроводов с обустройством протекторной защитой от электрохимической коррозии этанопровода АО «Нефтегорский ГПЗ» - АО «ННК» отделения 0401 цеха № 4», на территории муниципального района Нефтегорский в границах с.п. Утевка

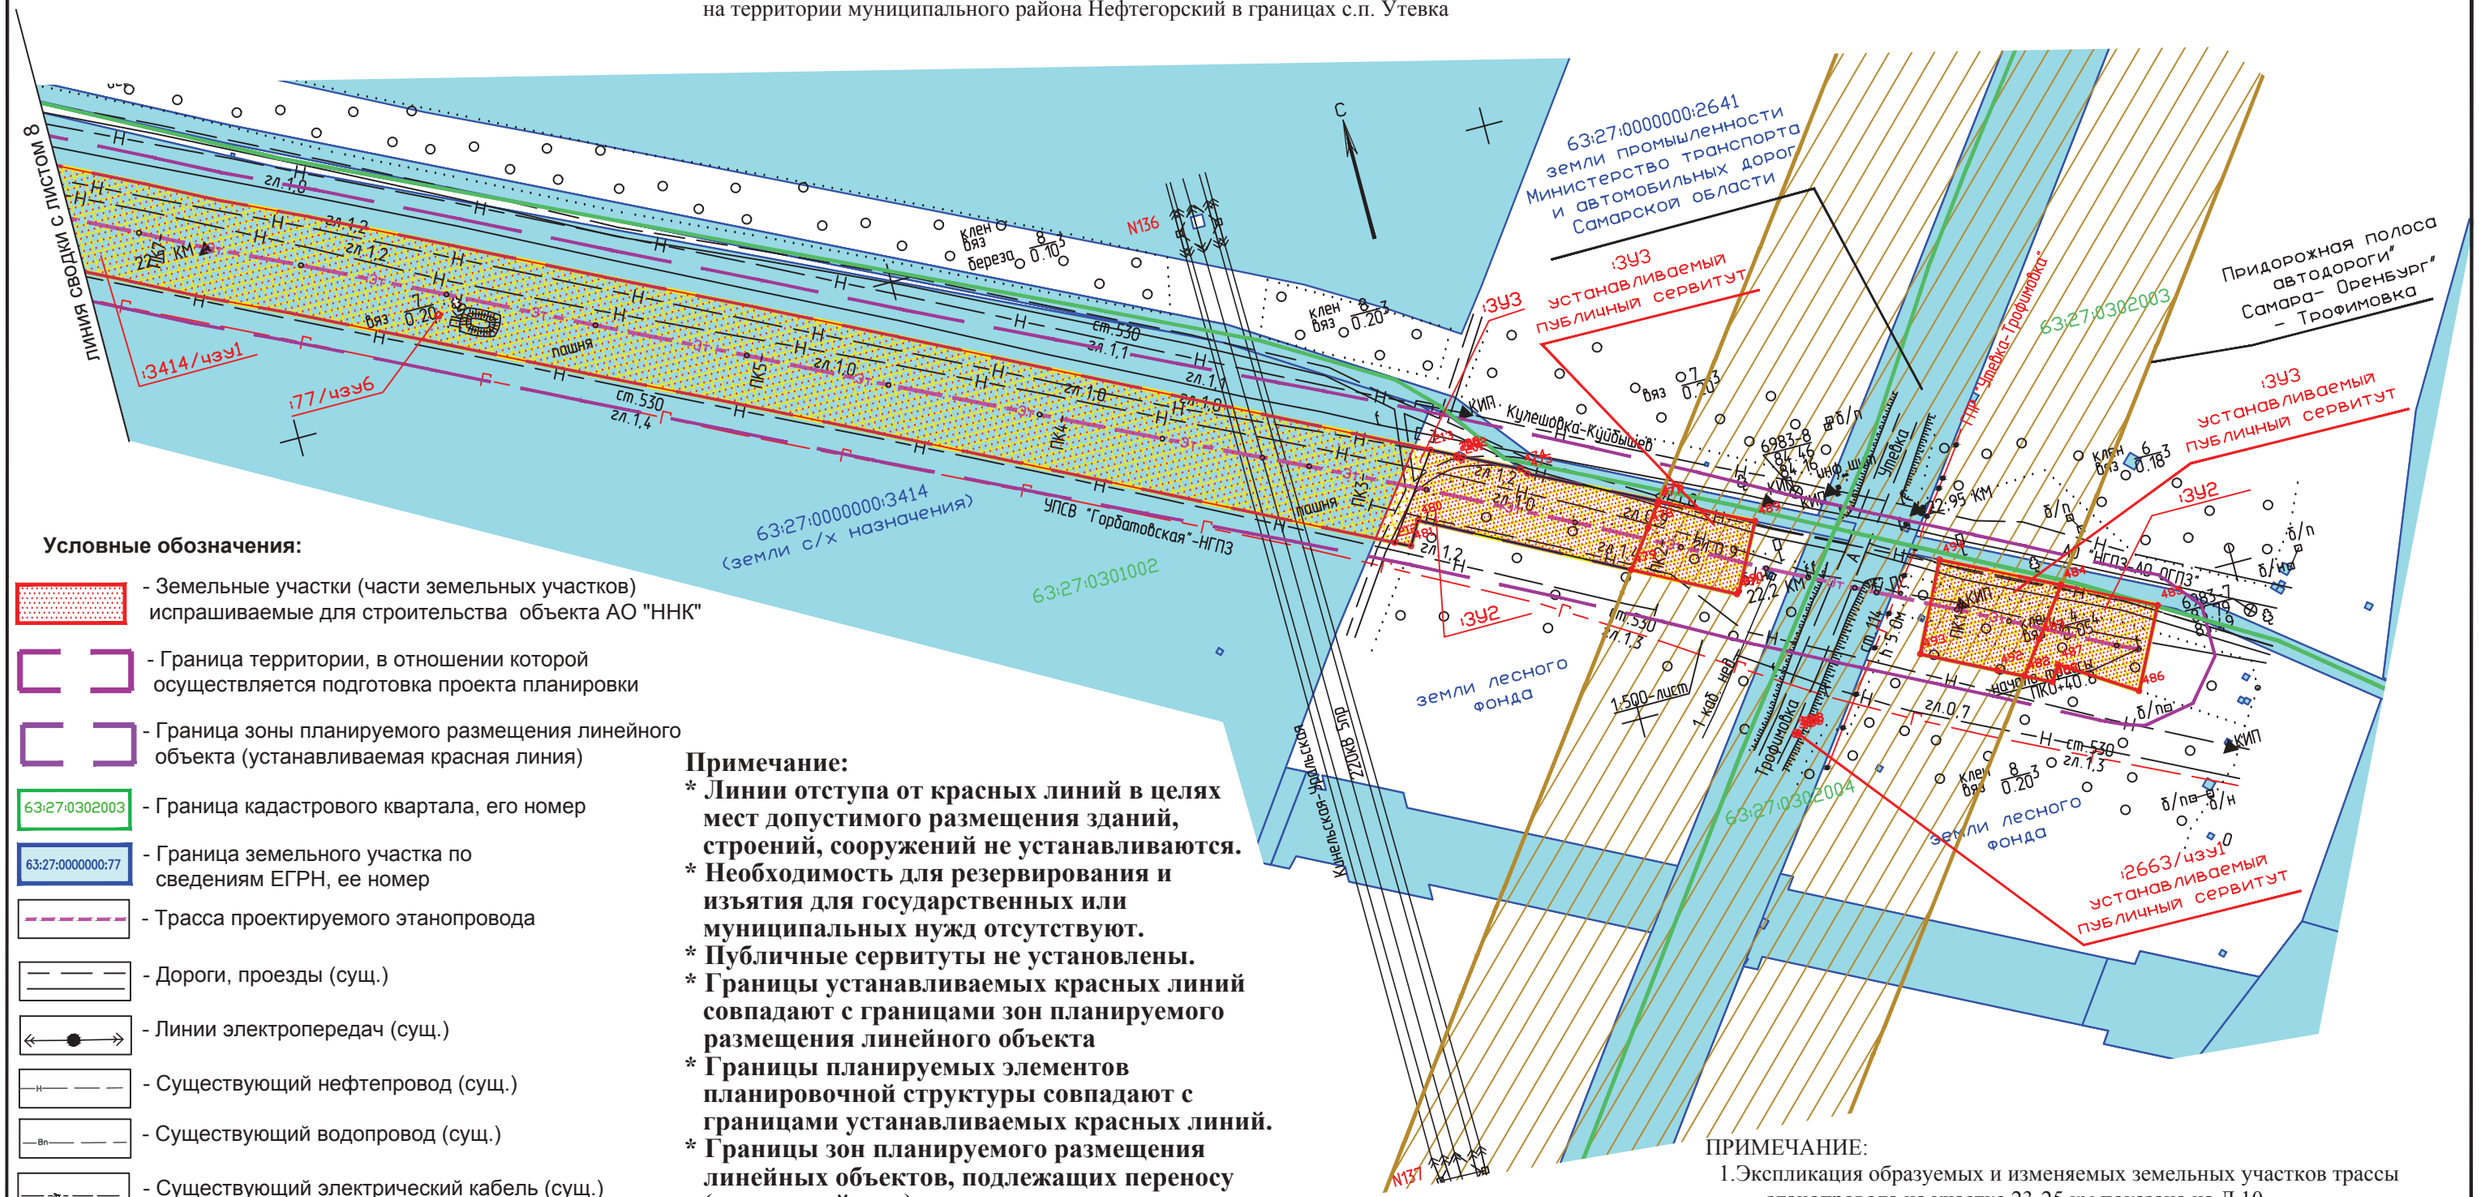

Условные обозначения:

- Земельные участки (части земельных участков) испрашиваемые для строительства объекта АО "ННК"
- Граница территории, в отношении которой осуществляется подготовка проекта планировки
- Граница зоны планируемого размещения линейного объекта (устанавливаемая красная линия)
- 63:27:0302003 - Граница кадастрового квартала, его номер
- 63:27:0000000:77 - Граница земельного участка по сведениям ЕГРН, ее номер
- Трасса проектируемого этанопровода
- Дороги, проезды (сущ.)
- Линии электропередач (сущ.)
- Существующий нефтепровод (сущ.)
- Существующий водопровод (сущ.)
- Существующий электрический кабель (сущ.)
- Существующий кабель связи
- Существующий газопровод
- Существующий продуктопровод
- 68 - Поворотная точка границы образуемого земельного участка под строительство объекта

границы зон планируемого размещения линейных объектов:

- Граница зоны планируемого размещения трассы этанопровода

Примечание:

*** Линии отступа от красных линий в целях мест допустимого размещения зданий, строений, сооружений не устанавливаются.**
*** Необходимость для резервирования и изъятия для государственных или муниципальных нужд отсутствуют.**
*** Публичные сервитуты не установлены.**
*** Границы устанавливаемых красных линий совпадают с границами зон планируемого размещения линейного объекта**
*** Границы планируемых элементов планировочной структуры совпадают с границами устанавливаемых красных линий.**
*** Границы зон планируемого размещения линейных объектов, подлежащих переносу (переустройству) из зон планируемого размещения линейных объектов отсутствуют.**
Границы зон планируемого размещения линейных объектов капитального строительства, установленные ранее утвержденной документацией по планировке территории, в случае планируемого размещения таковых в границах территории, в отношении которой осуществляется подготовка проекта планировки отсутствуют.

ПРИМЕЧАНИЕ:

1. Экспликация образуемых и изменяемых земельных участков трассы этанопровода на участке 23-25 км показана на Л 10.
2. Каталог координат образуемых земельных участков показан на Листе 8

Заказчик: АО "ННК"					6983П		
					«Техническое перевооружение. Замена участков трубопроводов с обустройством протекторной защитой от электрохимической коррозии этанопровода АО «Нефтегорский ГПЗ» - АО «ННК» отделения 0401 цеха № 4», на территории муниципального района Нефтегорский в границах с.п. Утевка		
Изм. Лист	N док.	Подпись	Дата	Проект межевания территории. Графическая часть. (план участка этанопровода 23-25 км)	Стадия	Лист	Листов
Разработал	Даманова		03.2021			7	10
Нач.отдела	Чуренко		03.2021	Чертеж межевания территории М 1:2000	САМАРАНИПИНЕФТЬ		

Формат А3

ПРОЕКТ МЕЖЕВАНИЯ ТЕРРИТОРИИ

для размещения линейного объекта АО "ННК": 6983П «Техническое перевооружение. Замена участков трубопроводов с обустройством протекторной защитой от электрохимической коррозии этанопровода АО «Нефтегорский ГПЗ» - АО «ННК» отделения 0401 цеха № 4», на территории муниципального района Нефтегорский в границах с.п. Утевка

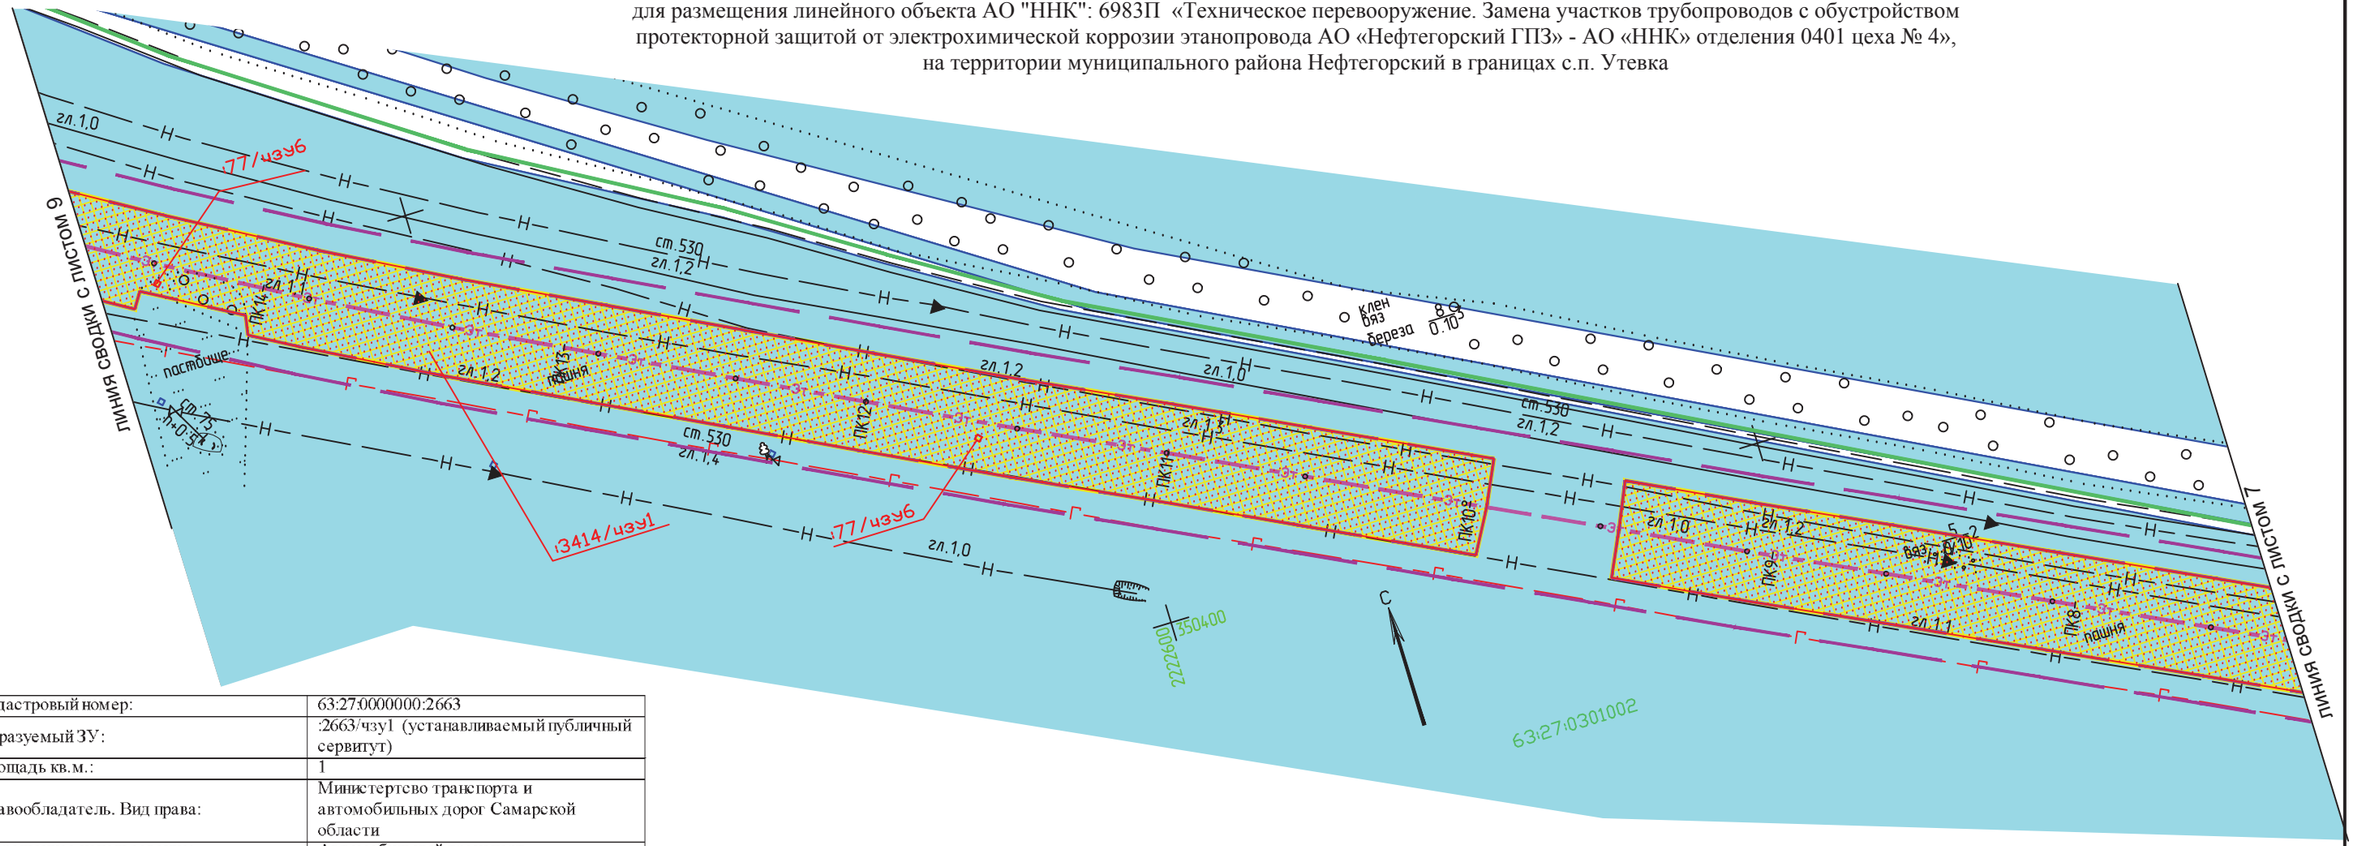

Кадастровый номер:	63:27:0000000:2663
Образуемый ЗУ:	:2663/чзу1 (устанавливаемый публичный сервитут)
Площадь кв.м.:	1
Правообладатель. Вид права:	Министертсво транспорта и автомобильных дорог Самарской области
Разрешенное использование:	Автомобильный транспорт
Назначение (сооружение):	Трасса этанопровода (23-25 км)

№ точки	Дирекционный	Расстояние,	Координаты	
(сквозной)	угол	м	X	Y
363	156°16'18"	0,99	349982,62	2223448,85
364	245°30'29"	0,99	349983,02	2223447,94
365	335°58'47"	1,01	349982,12	2223447,53
366	66°16'18"	0,99	349981,71	2223448,45
363	156°16'18"	0,99	349982,62	2223448,85

Кадастровый номер:	63:27:0000000:ЗУ3
Образуемый ЗУ:	:ЗУ3 (устанавливаемый публичный сервитут)
Площадь кв.м.:	2003
Правообладатель. Вид права:	Российская Федерация
Разрешенное использование:	Трубопроводный транспорт
Назначение (сооружение):	Трасса этанопровода (23-25 км)

№ точки	Дирекционный	Расстояние,	Координаты	
(сквозной)	угол	м	X	Y
479	53°27'1"	14,68	350047,83	2223409,58
478	53°28'46"	8,2	350059,62	2223418,32
477	53°24'53"	1,21	350066,21	2223423,20
476	333°28'29"	32,15	350067,18	2223423,92
489	242°10'44"	23,46	350052,82	2223452,69
490	220°12'21"	1,1	350032,07	2223441,74
491	152°15'43"	35,39	350031,36	2223440,90
479	53°27'1"	14,68	350047,83	2223409,58
484	233°27'18"	19,04	350007,34	2223543,86
483	233°27'57"	12,97	349992,04	2223532,52
482	153°20'59"	9,01	349981,62	2223524,80
492	153°18'56"	25,74	349985,66	2223516,75
493	63°48'7"	31,42	349997,22	2223493,75
494	333°29'54"	40,5	350025,41	2223507,62
484	233°27'18"	19,04	350007,34	2223543,86

Заказчик: АО "ННК"

Изм.	Лист	N док.	Подпись	Дата
Разработал		Ламынова		03.2021
Нач.отдела		Чуфенко		03.2021

6983П

«Техническое перевооружение. Замена участков трубопроводов с обустройством протекторной защитой от электрохимической коррозии этанопровода АО «Нефтегорский ГПЗ» - АО «ННК» отделения 0401 цеха № 4», на территории муниципального района Нефтегорский в границах с.п. Утевка

Проект межевания территории. Графическая часть. (план участка этанопровода 23-25 км)	Стадия	Лист	Листов
		8	10

Чертеж межевания территории
М 1:2000

САМАРАНИПИНЕФТЬ

Формат А3

ПРОЕКТ МЕЖЕВАНИЯ ТЕРРИТОРИИ

для размещения линейного объекта АО "ННК": 6983П «Техническое перевооружение. Замена участков трубопроводов с обустройством протекторной защитой от электрохимической коррозии этанопровода АО «Нефтегорский ГПЗ» - АО «ННК» отделения 0401 цеха № 4», на территории муниципального района Нефтегорский в границах с.п. Утевка

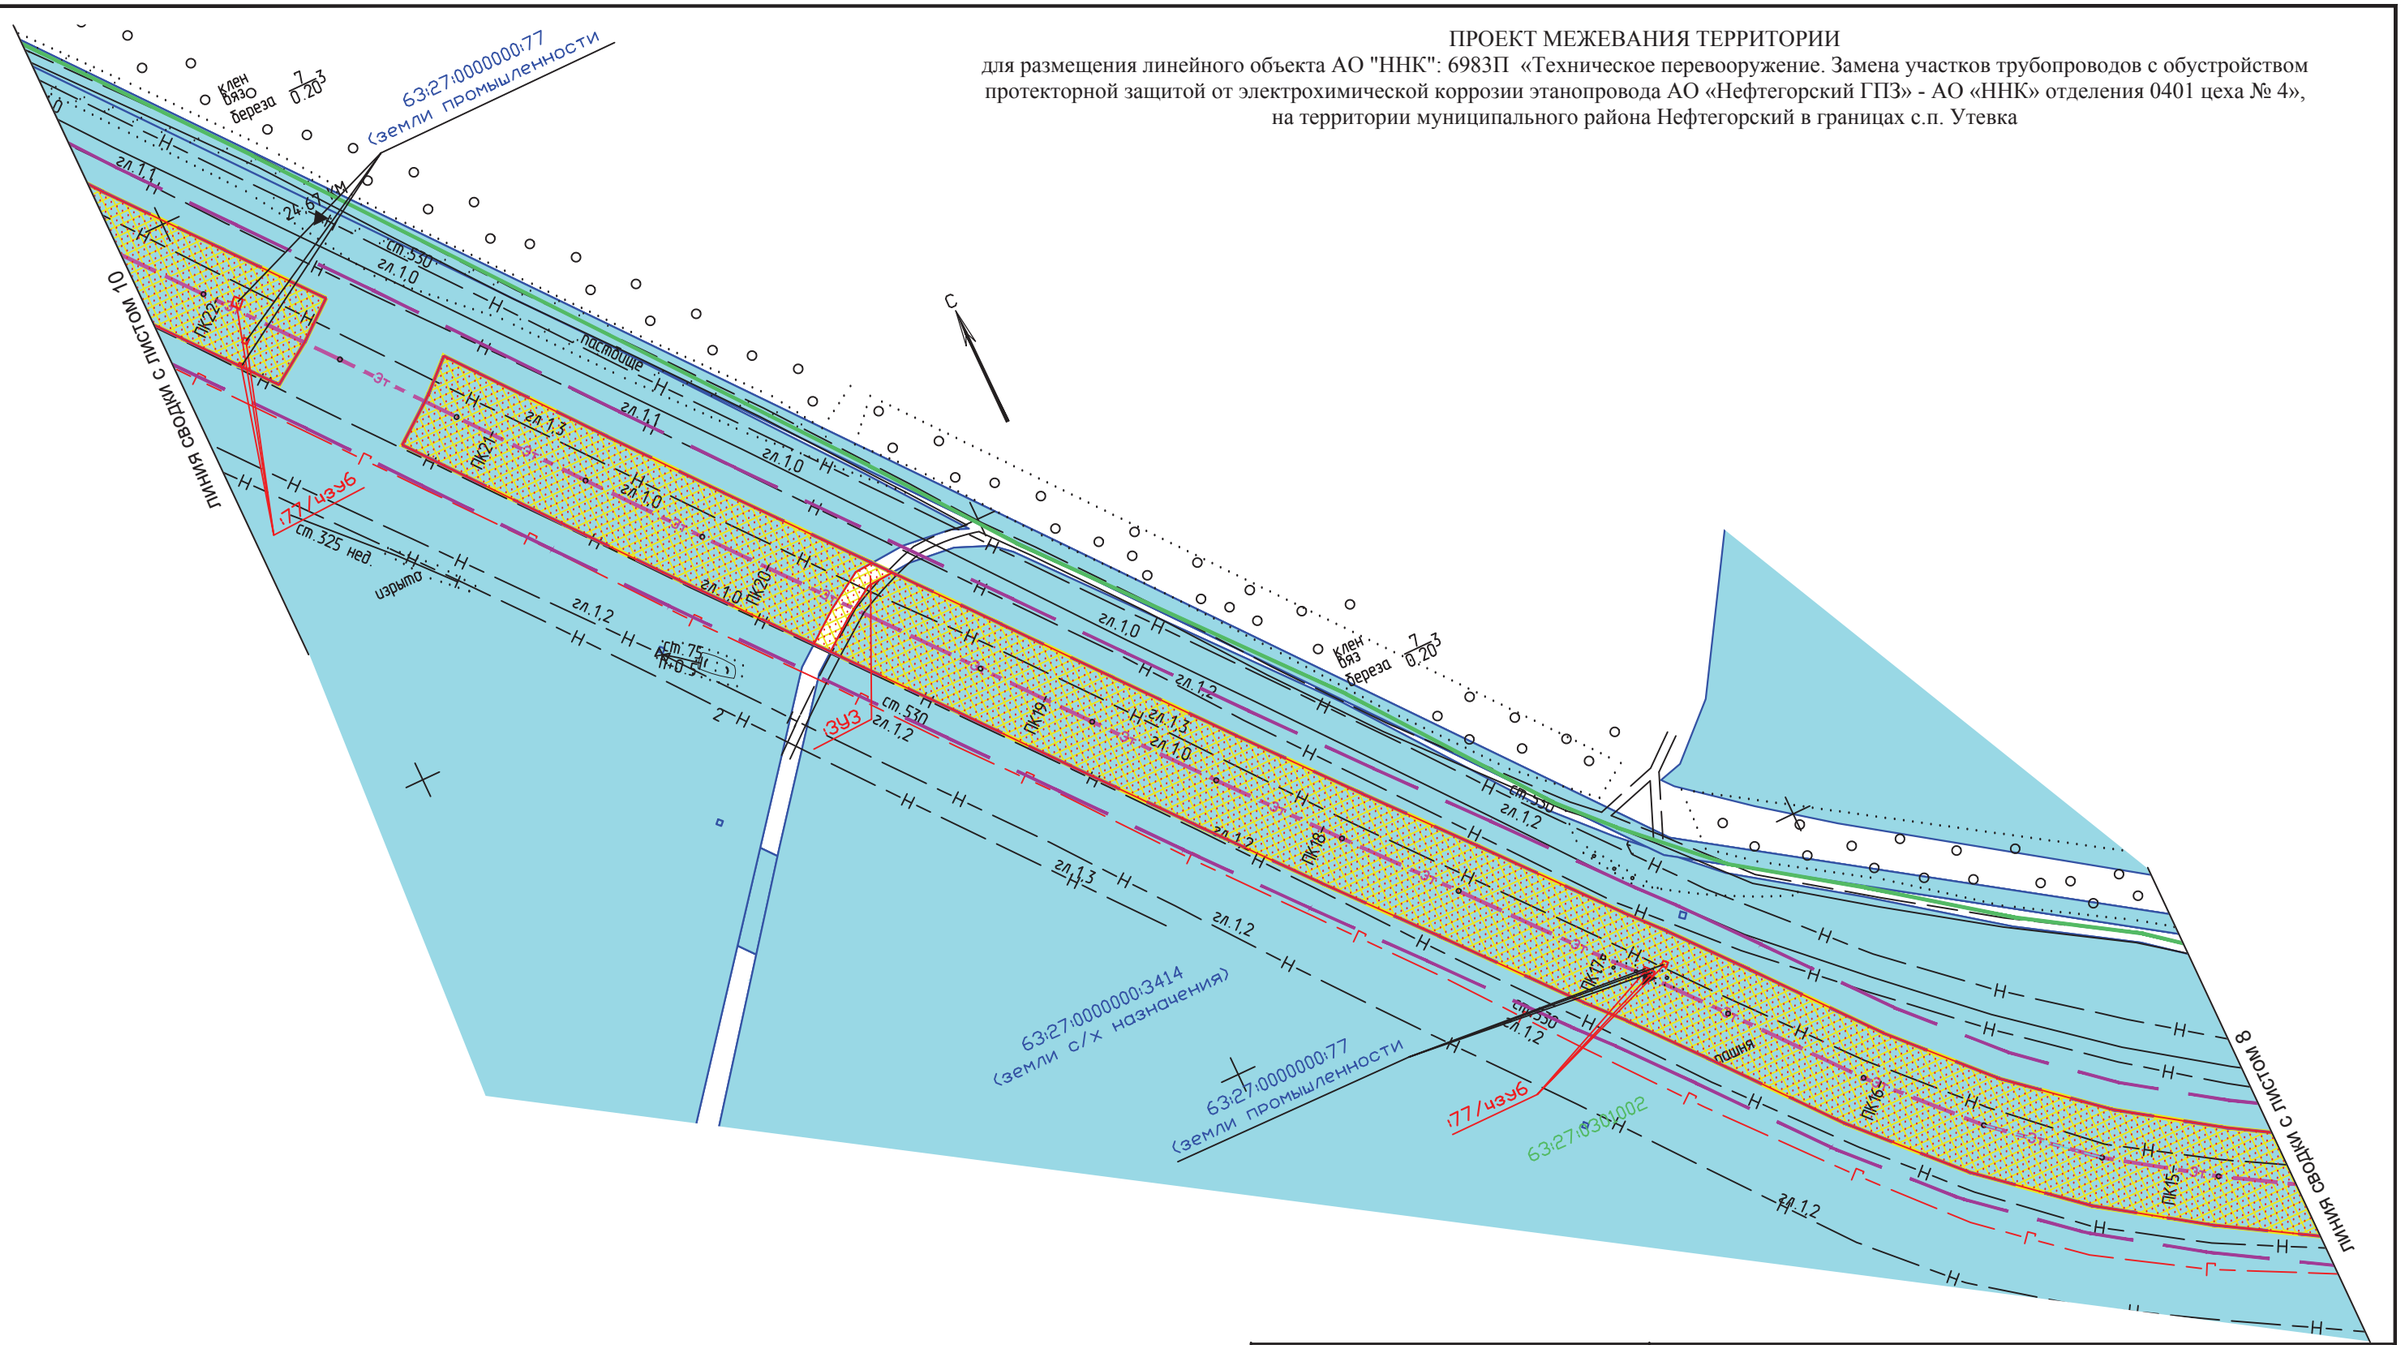

Заказчик: АО "ННК"				6983П	
				«Техническое перевооружение. Замена участков трубопроводов с обустройством протекторной защитой от электрохимической коррозии этанопровода АО «Нефтегорский ГПЗ» - АО «ННК» отделения 0401 цеха № 4», на территории муниципального района Нефтегорский в границах с.п. Утевка	
Изм.	Лист	N док.	Подпись	Дата	
Разработал		Дамунова		03.2021	Проект межевания территории. Графическая часть. (план участка этанопровода 23-25 км)
Нач.отдела		Чуфенко		03.2021	
					Чертеж межевания территории М 1:2000

Стадия	Лист	Листов
	9	10

САМАРАНИПИНЕФТЬ

Формат А3

ПРОЕКТ МЕЖЕВАНИЯ ТЕРРИТОРИИ

для размещения линейного объекта АО "ННК": 6983П «Техническое перевооружение. Замена участков трубопроводов с обустройством протекторной защитой от электрохимической коррозии этанопровода АО «Нефтегорский ГПЗ» - АО «ННК» отделения 0401 цеха № 4», на территории муниципального района Нефтегорский в границах с.п. Утевка

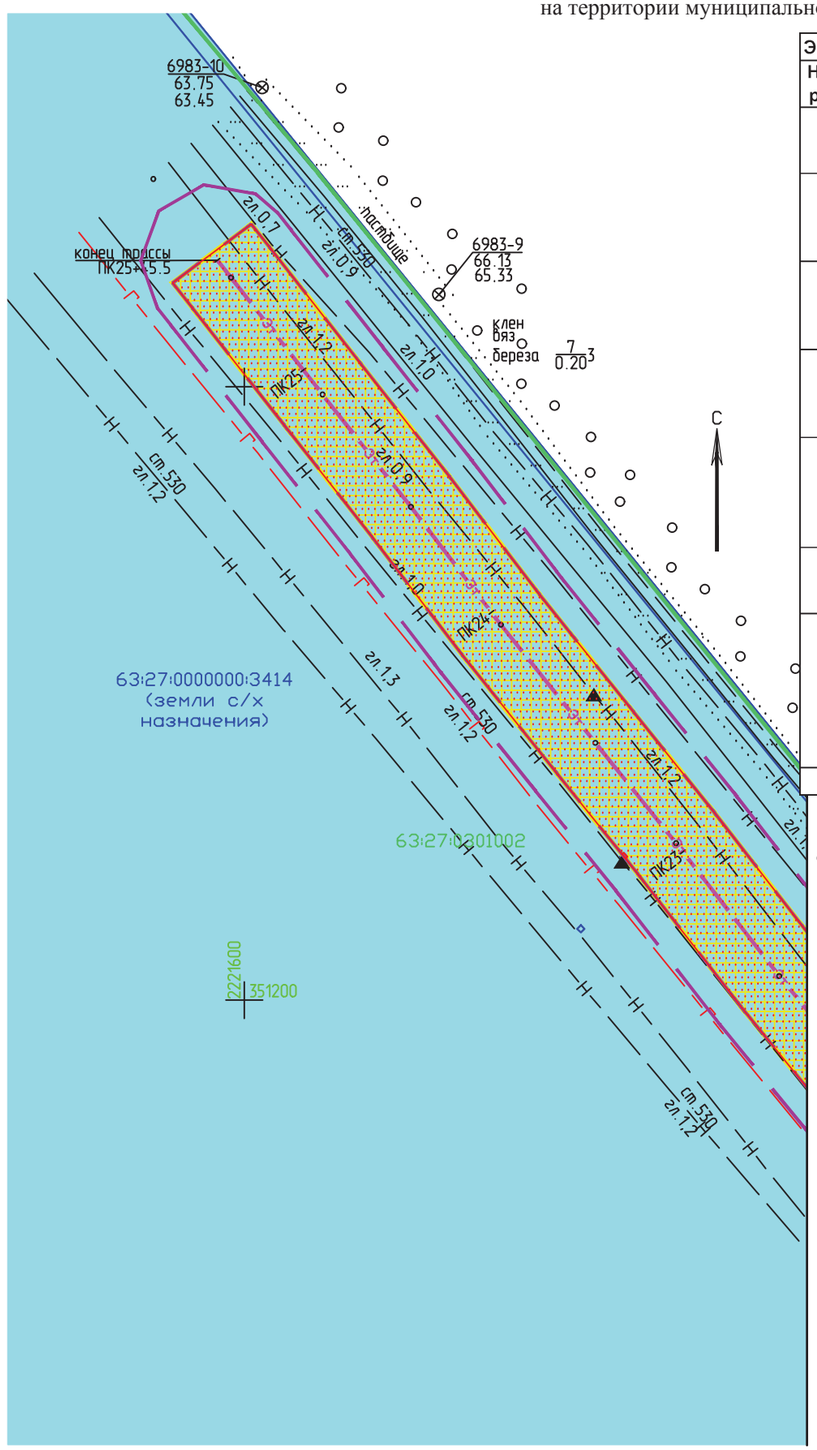

Экспликация в границах с.п.Утевка Нефтегорского района (23-25 км)

Номер п/п	Кадастровый номер ЗУ	Обозначение ЗУ и чзу	Характеристика части ЗУ	Правообладатели	Адрес_местоположение	Категория земель	Разрешенное использование	Площадь
16	63:27:0000000:ЗУ2	:ЗУ2	Трасса этанопровода (23-25 км)	Российская Федерация	Самарская область, с.п. Утевка, Утевское участковое лесничество Нефтегорское лесничество	Земли лесного фонда	Трубопроводный транспорт	2804
17	63:27:0000000:ЗУ3	:ЗУ3 (устанавливаемый публичный сервитут)	Трасса этанопровода (23-25 км)	Российская Федерация	Самарская область, с.п. Утевка, Утевское участковое лесничество Нефтегорское лесничество	Земли лесного фонда	Трубопроводный транспорт	2003
18	63:27:0000000:2663	:2663/чзу1 (устанавливаемый публичный сервитут)	Трасса этанопровода (23-25 км)	Министертсво транспорта и автомобильных дорог Самарской области	Самарская область, Нефтегорский район, сельское поселение Утевка, автодорога "Самара- Оренбург" - Трофимовка	Земли промышленности	Автомобильный транспорт	1
19	63:27:0000000:135	:135/чзу1	Трасса этанопровода (23-25 км)	Администрация муниципального района Нефтегорский (Российская Федерация)	Российская Федерация, Самарская область, Нефтегорский район, (Самарская область, с.п. Утевка, Утевское участковое лесничество Нефтегорское лесничество)	Земли с/х назначения (Земли лесного фонда)	Под наземными сооружениями на продуктопроводе (ШФЛУ) ЗАО НГПЗ	3
20	63:27:0301002:ЗУ4	:ЗУ34	Трасса этанопровода (23-25 км)	Администрация муниципального района Нефтегорский (земли неразграниченной гос.собственности)	Самарская область, Нефтегорский район, с.п. Утевка	Земли с/х назначения	Трубопроводный транспорт	390
21	63:27:00000:3414	:3414/чзу1	Трасса этанопровода (23-25 км)	Доркин Сергей Михайлович	Самарская область, Нефтегорский район, сельское поселение Утевка	Земли с/х назначения	Для сельскохозяйственного производства	69034
22	63:27:0000000:77	:77/чзу6	Трасса этанопровода (23-25 км)	Российская Федерация, аренда: ООО "Кинельский склад"	Самарская область, Нефтегорский район, Утевское месторождение	Земли промышленности	Для размещения объектов эксплуатации и строительства скважин добычи нефти и газа на Утевском месторождении	33
							Итого	74268

Заказчик: АО "ННК"				6983П	
				«Техническое перевооружение. Замена участков трубопроводов с обустройством протекторной защитой от электрохимической коррозии этанопровода АО «Нефтегорский ГПЗ» - АО «ННК» отделения 0401 цеха № 4», на территории муниципального района Нефтегорский в границах с.п. Утевка	
Изм. Лист	N док.	Подпись	Дата	Проект межевания территории. Графическая часть. (план участка этанопровода 23-25 км)	Стадия: — / Лист: 10 / Листов: 10
Разработал	Даминова		03.2021		
Нач.отдела	Чуренко		03.2021	Чертеж межевания территории М 1:2000	САМАРАНИПИНЕФТЬ

Формат А3