Врезка 4

Чертеж межевания территории
для строительства объекта АО "Самаранефтегаз":
5001П "Сбор нефти и газа со скважин №№263,752,827 Бариновско-Лебяжинского месторождения"
на территории муниципального района Нефтегорский Самарской области

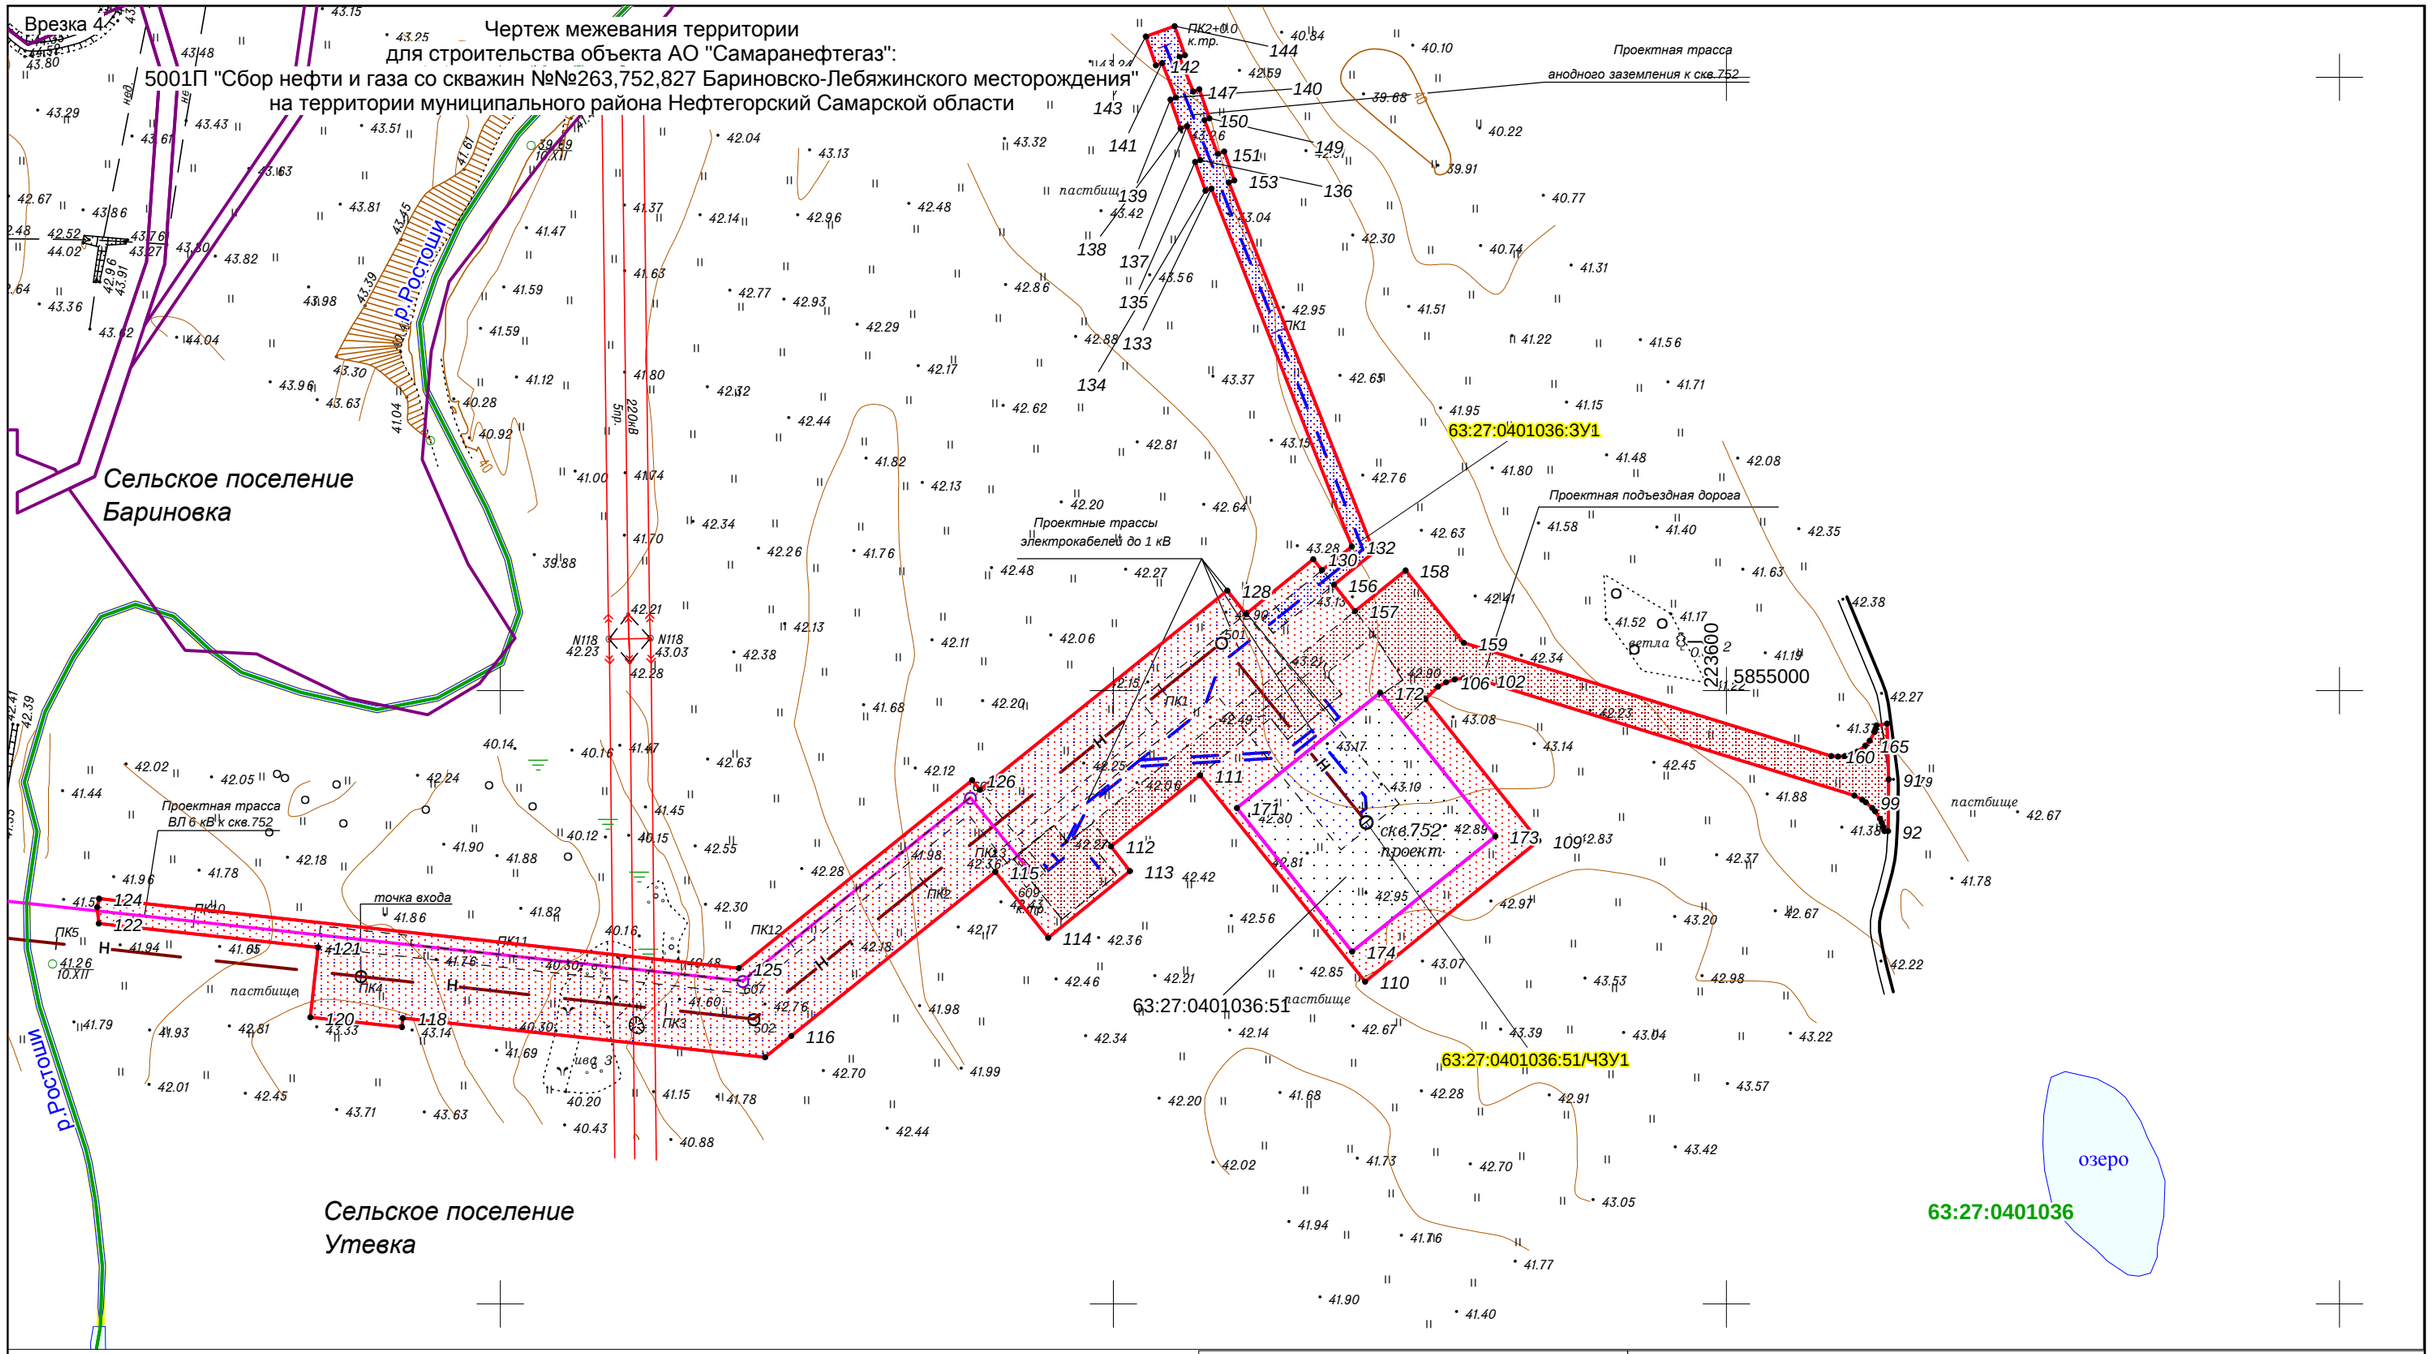

Примечания:
* Список образуемых земельных участков и частей земельных участков, необходимых для строительства объекта АО "Самаранефтегаз" приведен на листе 5
* Перечень координат характерных точек границ образуемых земельных участков приведен на листе 5
* Обзорная схема приведена на листе 6
* Условные обозначения приведены на листе 6

Проект межевания территории для строительства объекта АО "Самаранефтегаз": 5001П "Сбор нефти и газа со скважин №№263,752,827 Бариновско-Лебяжинского месторождения" на территории сельских поселений Бариновка, Утевка муниципального района Нефтегорский Самарской области

Должность	ФИО	Подпись
Директор	Кузьмин В.Ю.	
ГИП	Селезнев А.И.	
Исполнитель	Подобулин С.Е.	

Проект межевания территории (основная часть)	Стадия	Лист	Листов
		4	6
Графическая часть (чертеж межевания территории) М 1:2000	ООО "Фирма "Адепт" 2018 г.		