Каталог координат:
- устанавливаемой "красной линии"
- границы территории, в отношении которой осуществляется подготовка проекта планировки

Номер	Хточки	Уточки	Угол	Длина	Направление
1	5 848 814.310	235 090.560	266°59'25"	19.998	1-2
2	5 848 813.260	235 070.590	356°59'25"	19.998	2-3
3	5 848 833.230	235 069.540	86°59'25"	19.998	3-4
4	5 848 834.280	235 089.510	176°59'25"	19.998	4-1
5	5 849 129.820	235 615.540	224°1'37"	13.324	5-6
6	5 849 120.240	235 606.280	224°1'17"	21.527	6-7
7	5 849 104.760	235 591.320	311°35'11"	4.038	7-8
8	5 849 107.440	235 588.300	228°21'37"	7.841	8-9
9	5 849 102.230	235 582.440	224°59'60"	0.014	9-10
10	5 849 102.220	235 582.430	228°23'7"	65.982	10-11
11	5 849 058.400	235 533.100	317°24'41"	100.838	11-12
12	5 849 132.640	235 464.860	242°51'31"	24.003	12-13
13	5 849 121.690	235 443.500	242°51'42"	25.475	13-14
14	5 849 110.070	235 420.830	242°50'36"	26.423	14-15
15	5 849 098.010	235 397.320	242°50'29"	23.310	15-16
16	5 849 087.370	235 376.580	225°0'0"	0.014	16-17
17	5 849 087.360	235 376.570	242°51'17"	353.317	17-18
18	5 848 926.160	235 062.170	176°51'25"	103.416	18-19
19	5 848 822.900	235 067.840	177°36'22"	33.279	19-20
20	5 848 789.650	235 069.230	177°39'25"	8.317	20-21
21	5 848 781.340	235 069.570	177°35'54"	13.602	21-22
22	5 848 767.750	235 070.140	222°29'56"	27.221	22-23
23	5 848 747.680	235 051.750	222°0'24"	12.822	23-24
24	5 848 738.170	235 043.150	222°9'35"	6.421	24-25
25	5 848 733.410	235 038.840	222°10'26"	15.058	25-26
26	5 848 722.250	235 028.730	180°0'0"	0.010	26-27
27	5 848 722.240	235 028.730	221°52'40"	0.389	27-28
28	5 848 721.950	235 028.470	265°19'39"	2.087	28-29
29	5 848 721.780	235 026.390	265°20'35"	529.628	29-30
30	5 848 678.780	234 498.510	144°26'24"	258.031	30-31
31	5 848 468.870	234 648.570	92°22'52"	5.054	31-32
32	5 848 468.660	234 653.620	182°23'23"	6.476	32-33
33	5 848 462.190	234 653.350	144°26'42"	42.271	33-34
34	5 848 427.800	234 677.930	92°24'48"	5.225	34-35
35	5 848 427.580	234 683.150	182°18'53"	6.685	35-36
36	5 848 420.900	234 682.880	144°26'57"	40.917	36-37
37	5 848 387.610	234 706.670	92°22'16"	4.834	37-38
38	5 848 387.410	234 711.500	182°21'1"	9.998	38-39
39	5 848 377.420	234 711.090	272°24'27"	9.999	39-40
40	5 848 377.840	234 701.100	2°20'27"	6.856	40-41
41	5 848 384.690	234 701.380	324°26'22"	40.701	41-42
42	5 848 417.800	234 677.710	272°25'10"	4.974	42-43
43	5 848 418.010	234 672.740	2°25'51"	6.366	43-44
44	5 848 424.370	234 673.010	324°26'37"	42.407	44-45
45	5 848 458.870	234 648.350	272°27'20"	5.135	45-46
46	5 848 459.090	234 643.220	2°20'59"	6.586	46-47
47	5 848 465.670	234 643.490	324°26'23"	256.311	47-48
48	5 848 674.180	234 494.430	175°8'20"	48.384	48-49
49	5 848 625.970	234 498.530	264°34'2"	18.272	49-50
50	5 848 624.240	234 480.340	174°36'5"	19.557	50-51
51	5 848 604.770	234 482.180	265°4'8"	73.060	51-52
52	5 848 598.490	234 409.390	355°29'42"	71.551	52-53

Номер	Хточки	Уточки	Угол	Длина	Направление
53	5 848 669.820	234 403.770	84°50'27"	24.911	53-54
54	5 848 672.060	234 428.580	355°57'41"	45.292	54-55
55	5 848 717.240	234 425.390	25°47'21"	9.907	55-56
56	5 848 726.160	234 429.700	55°50'30"	11.879	56-57
57	5 848 732.830	234 439.530	84°57'53"	16.293	57-58
58	5 848 734.260	234 455.760	85°27'35"	278.795	58-59
59	5 848 756.330	234 733.680	85°16'38"	131.175	59-60
60	5 848 767.130	234 864.410	86°7'42"	90.196	60-61
61	5 848 773.220	234 954.400	84°42'57"	49.189	61-62
62	5 848 777.750	235 003.380	45°52'53"	0.460	62-63
63	5 848 778.070	235 003.710	46°36'41"	2.766	63-64
64	5 848 779.970	235 005.720	14°15'0"	5.200	64-65
65	5 848 785.010	235 007.000	13°48'27"	2.430	65-66
66	5 848 787.370	235 007.580	319°42'49"	14.800	66-67
67	5 848 798.660	234 998.010	319°38'30"	3.583	67-68
68	5 848 801.390	234 995.690	95°5'59"	4.387	68-69
69	5 848 801.000	235 000.060	104°2'10"	0.041	69-70
70	5 848 800.990	235 000.100	96°9'27"	2.424	70-71
71	5 848 800.730	235 002.510	97°45'30"	11.556	71-72
72	5 848 799.170	235 013.960	96°52'3"	8.279	72-73
73	5 848 798.180	235 022.180	96°20'25"	0.091	73-74
74	5 848 798.170	235 022.270	93°35'11"	10.711	74-75
75	5 848 797.500	235 032.960	357°25'6"	23.534	75-76
76	5 848 821.010	235 031.900	357°0'38"	127.123	76-77
77	5 848 947.960	235 025.270	62°53'1"	450.329	77-78
78	5 849 153.220	235 426.100	62°53'17"	29.052	78-79
79	5 849 166.460	235 451.960	62°52'4"	23.046	79-80
80	5 849 176.970	235 472.470	137°29'21"	93.292	80-81
81	5 849 108.200	235 535.510	47°15'12"	33.090	81-82
82	5 849 130.660	235 559.810	47°21'3"	9.136	82-83
83	5 849 136.850	235 566.530	47°11'2"	3.340	83-84
84	5 849 139.120	235 568.980	47°11'14"	4.076	84-85
85	5 849 141.890	235 571.970	47°16'14"	20.883	85-86
86	5 849 156.060	235 587.310	132°42'34"	1.769	86-87
87	5 849 154.860	235 588.610	135°0'0"	0.028	87-88
88	5 849 154.840	235 588.630	132°54'56"	36.744	88-5

Чертеж границ зон планируемого размещения линейного объекта. Чертеж красных линий для строительства объекта АО "Самаранефтегаз":
4807П "Система заводнения скважин №№ 992, 1384 Кулешовского месторождения"
в границах сельских поселений Утёвка, Кулешовка и Семёновка муниципального района Нефтегорский Самарской области

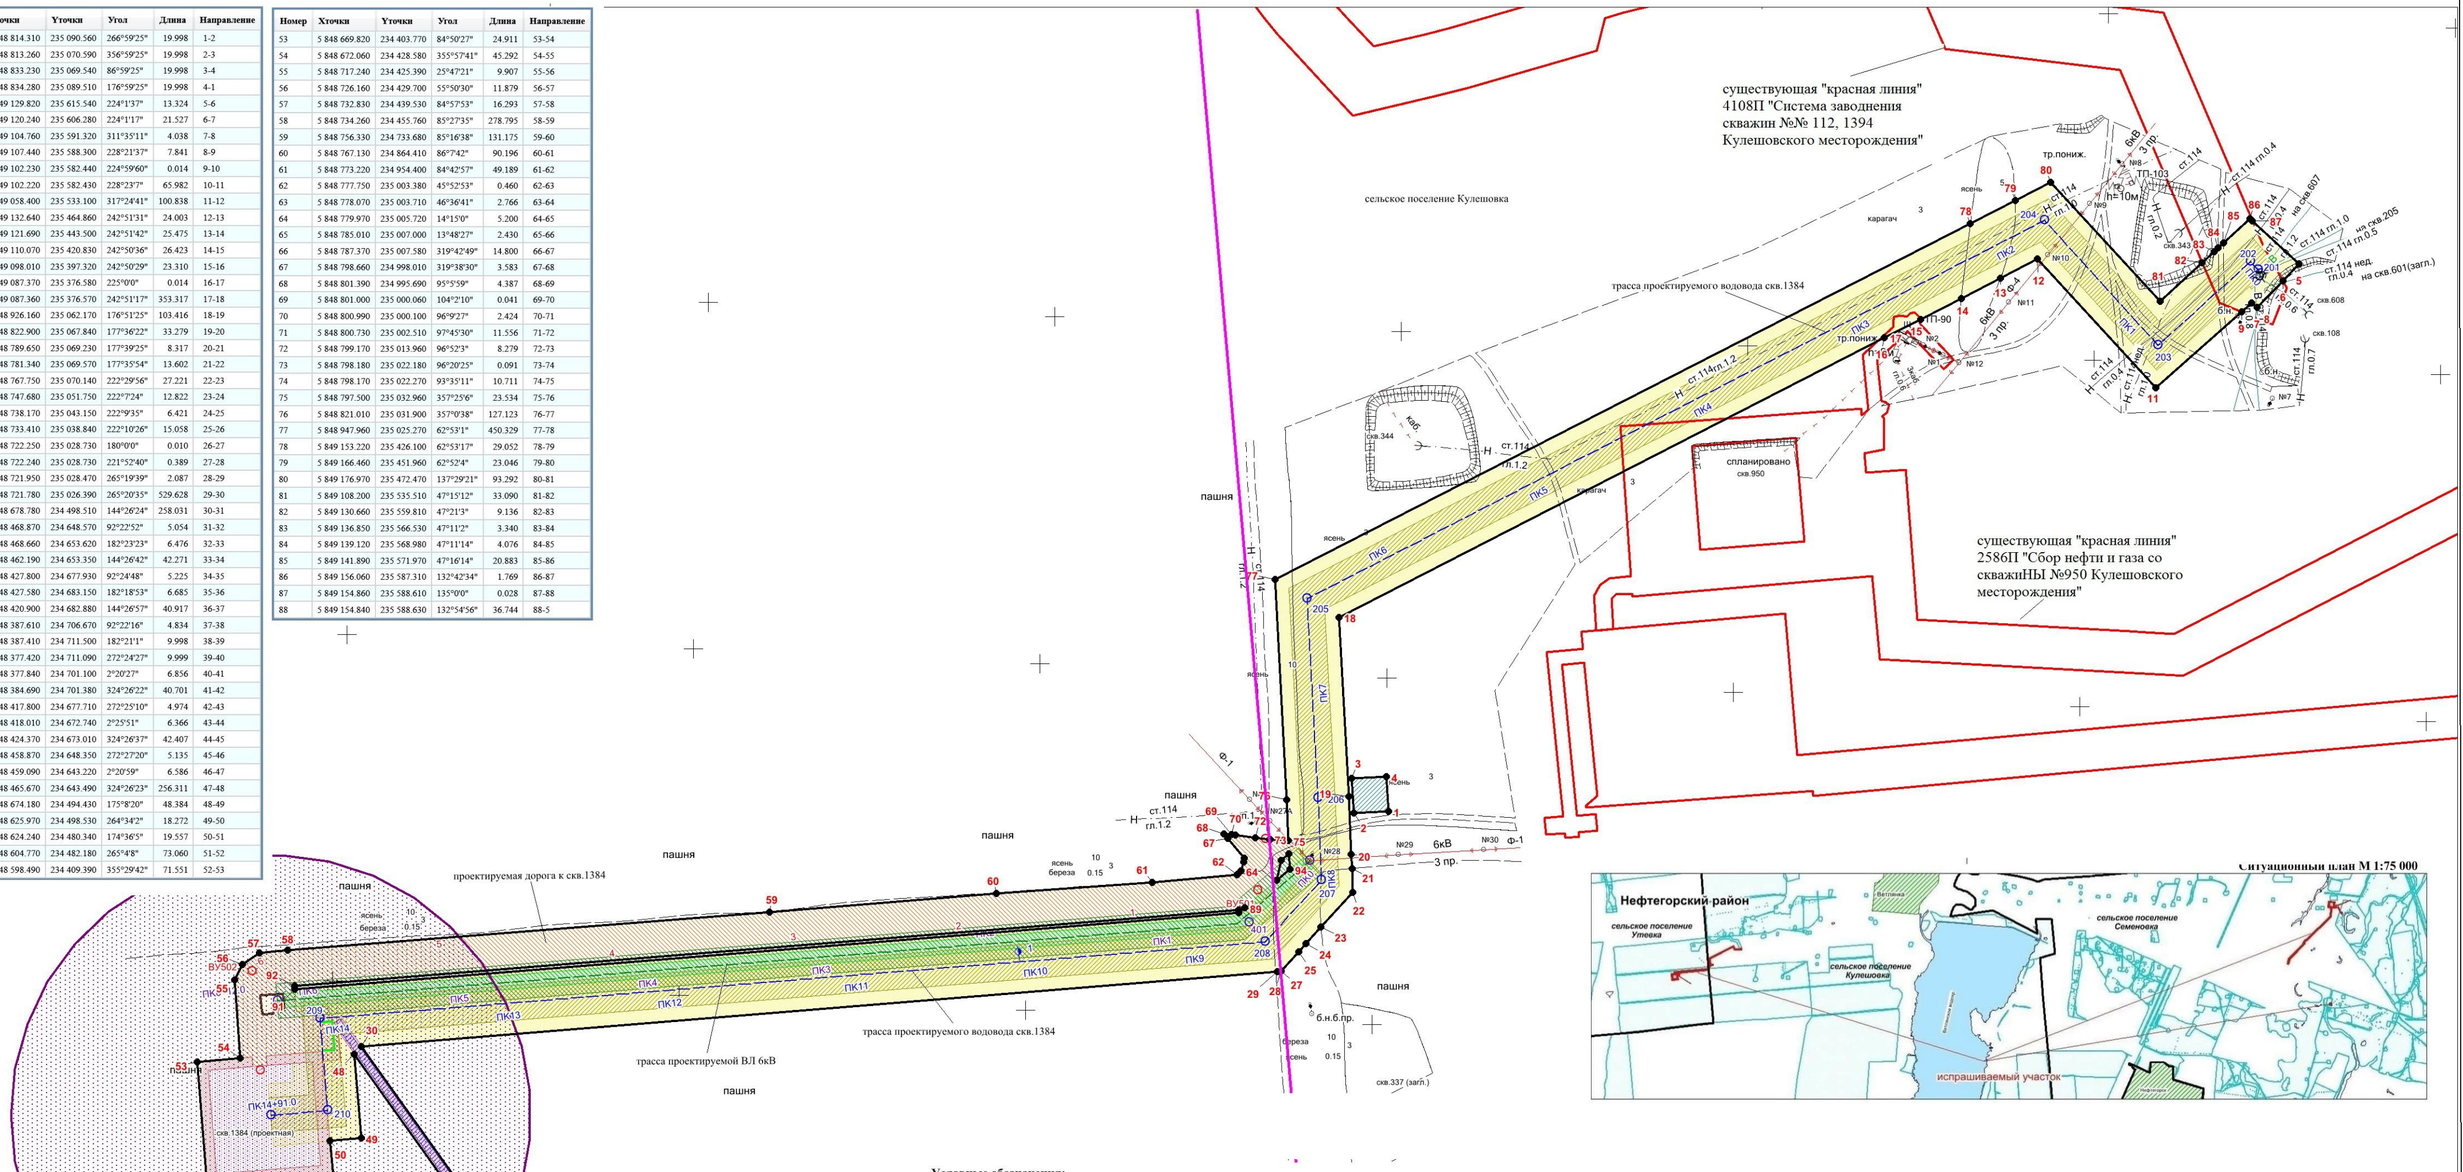

Условные обозначения:

- устанавливаемая "красная линия" (граница территории, в отношении которой подготовлен проект планировки)
- существующая "красная линия"
- Трасса проектируемого водовода
- Трасса проектируемой ВЛ
- Трасса существующего нефтепровода
- Трасса существующей ВЛ
- Трасса существующей линии связи
- Трасса существующего газопровода
- Трасса существующего водопровода
- Граница зон планируемого размещения части линейного объекта - под строительство скважины
- Граница зон планируемого размещения части линейного объекта - под обустройство скважины
- Граница зон планируемого размещения части линейного объекта - под подъездную дорогу
- Граница зон планируемого размещения части линейного объекта - под трассу ВЛ-6кВ
- Граница зон планируемого размещения части линейного объекта - под трассу водовода
- Граница зон планируемого размещения части линейного объекта - под линию анодного заземления
- Граница зон планируемого размещения части линейного объекта - под емкость для слива нефти
- Граница сельских поселений

Охранные зоны:

- Граница зоны с особыми условиями использования территории - охранная зона проектируемого водовода (ширина 10 м от оси)
- Граница зоны с особыми условиями использования территории - охранная зона проектируемой ВЛ-6кВ (ширина 10 м от оси)
- Граница зоны с особыми условиями использования территории - охранная зона проектируемой линиии анодного заземления (ширина 2 м от оси)
- Санитарно-защитная зона скважины (300 м)

Ширина полосы временного отвода для трассы водовода составляет 36,0 м.
Ширина полосы временного отвода для трассы ВЛ-6 кВ составляет 8,0 м.
Ширина полосы временного отвода для трассы линии анодного заземления, составляет 6,0м.
Ширина полосы постоянного отвода для подъездной дороги составляет 6,5 м.

ООО "СамараНИПИнефть"					Проект планировки территории для строительства объекта АО "Самаранефтегаз": 4807П "Система заводнения скважин №№ 992, 1384 Кулешовского месторождения" в границах сельских поселений Утёвка, Кулешовка и Семёновка муниципального района Нефтегорский Самарской области		
Изм.	*Лист*	*№ док.*	*Подпись*	*Дата*			
Разраб.		*Фомичева Е.Р.*			**Проект межевания территории**	Стадия	Лист	Листов
Провер.		*Блудов А.Б.*				ПМ	1	2
ГИП		*Федюнин В.А.*			**Графическая часть (Чертеж межевания территории) Масшта 1:2500 (Формат А2)**	***ООО НПП "Геокоминвест"***		

Чертеж границ зон планируемого размещения линейного объекта. Чертеж красных линий для строительства объекта АО "Самаранефтегаз":
4807П "Система заводнения скважин №№ 992, 1384 Кулешовского месторождения"
в границах сельских поселений Утёвка, Кулешовка и Семёновка муниципального района Нефтегорский Самарской области

Номер	Хточки	Уточки	Угол	Длина	Направление
88	5 849 154.840	235 588.630	132°54'56"	36.744	88-5
89	5 848 758.710	235 007.710	229°33'36"	4.625	89-90
90	5 848 755.710	235 004.190	265°22'51"	545.883	90-91
91	5 848 711.750	234 460.080	356°8'36"	1.784	91-92
92	5 848 713.530	234 459.960	85°23'7"	546.150	92-93
93	5 848 757.470	235 004.340	69°47'56"	3.591	93-89
94	5 848 780.930	235 033.720	229°28'2"	9.986	94-95
95	5 848 774.440	235 026.130	13°32'28"	11.788	95-96
96	5 848 785.900	235 028.890	47°30'5"	5.995	96-97
97	5 848 789.950	235 033.310	177°23'51"	9.029	97-94
98	5 848 098.840	245 822.420	198°3'8"	1.420	98-99
99	5 848 097.490	245 821.980	198°16'8"	21.820	99-100
100	5 848 076.770	245 815.140	198°26'6"	0.063	100-101
101	5 848 076.710	245 815.120	196°29'8"	17.197	101-102
102	5 848 060.220	245 810.240	288°28'57"	19.084	102-103
103	5 848 066.270	245 792.140	196°54'12"	2.958	103-104
104	5 848 063.440	245 791.280	287°41'16"	11.882	104-105
105	5 848 067.050	245 779.960	287°42'52"	5.784	105-106
106	5 848 068.810	245 774.450	17°14'14"	17.852	106-107
107	5 848 085.860	245 779.740	106°7'25"	4.861	107-108
108	5 848 084.510	245 784.410	96°42'35"	0.171	108-109
109	5 848 084.490	245 784.580	18°12'33"	12.033	109-110
110	5 848 095.920	245 788.340	0°0'0"	0.010	110-111
111	5 848 095.930	245 788.340	18°7'6"	2.862	111-112
112	5 848 098.650	245 789.230	18°12'10"	6.242	112-113
113	5 848 104.580	245 791.180	17°47'10"	4.747	113-114
114	5 848 109.100	245 792.630	289°18'17"	29.583	114-115
115	5 848 118.880	245 764.710	232°24'6"	2.360	115-116
116	5 848 117.440	245 762.840	232°26'55"	2.018	116-117
117	5 848 116.210	245 761.240	232°24'32"	7.787	117-118
118	5 848 111.460	245 755.070	5°38'34"	12.611	118-119
119	5 848 124.010	245 756.310	3°10'47"	6.670	119-120
120	5 848 130.670	245 756.680	358°7'55"	14.418	120-121
121	5 848 145.080	245 756.210	128°56'17"	13.191	121-122
122	5 848 136.790	245 766.470	108°0'25"	38.948	122-123
123	5 848 124.750	245 803.510	132°8'15"	5.381	123-124
124	5 848 121.140	245 807.500	150°33'12"	6.672	124-125
125	5 848 115.330	245 810.780	168°5'50"	4.170	125-126
126	5 848 111.250	245 811.640	183°59'44"	5.884	126-127
127	5 848 105.380	245 811.230	196°5'52"	1.551	127-128
128	5 848 103.890	245 810.800	180°0'0"	0.010	128-129
129	5 848 103.880	245 810.800	195°51'7"	0.842	129-130
130	5 848 103.070	245 810.570	109°38'41"	12.582	130-98
131	5 849 946.690	246 120.590	182°24'27"	9.999	131-132
132	5 849 936.700	246 120.170	272°20'56"	7.076	132-133
133	5 849 936.990	246 113.100	234°30'38"	38.687	133-134
134	5 849 914.530	246 081.600	182°25'10"	4.974	134-135
135	5 849 909.560	246 081.390	272°24'27"	9.999	135-136
136	5 849 909.980	246 071.400	254°12'30"	97.230	136-137
137	5 849 883.520	245 977.840	254°12'54"	135.978	137-138
138	5 849 846.530	245 846.990	184°25'46"	17.091	138-139
139	5 849 829.490	245 845.670	173°6'7"	7.827	139-140
140	5 849 821.720	245 846.610	149°33'51"	7.817	140-141
141	5 849 814.980	245 850.570	138°10'32"	114.373	141-142
142	5 849 729.750	245 926.840	138°8'36"	15.991	142-143
143	5 849 717.840	245 937.510	93°56'54"	18.734	143-144
144	5 849 716.550	245 956.200	228°0'1"	6.755	144-145
145	5 849 712.030	245 951.180	229°58'6"	34.374	145-146
146	5 849 689.920	245 924.860	224°19'2"	6.527	146-147
147	5 849 685.250	245 920.300	2°59'26"	17.634	147-148
148	5 849 702.860	245 921.220	333°22'37"	4.418	148-149
149	5 849 706.810	245 919.240	318°9'32"	126.389	149-150
150	5 849 800.970	245 834.930	319°45'49"	0.341	150-151
151	5 849 801.230	245 834.710	319°33'9"	5.256	151-152
152	5 849 805.230	245 831.300	331°14'49"	7.380	152-153
153	5 849 811.700	245 827.750	342°45'45"	4.691	153-154
154	5 849 816.180	245 826.360	273°56'5"	1.894	154-155

Номер	Хточки	Уточки	Угол	Длина	Направление
155	5 849 816.310	245 824.470	184°55'26"	5.942	155-156
156	5 849 810.390	245 823.960	138°7'58"	90.050	156-157
157	5 849 743.330	245 884.060	145°8'37"	4.497	157-158
158	5 849 739.640	245 886.630	161°49'45"	3.431	158-159
159	5 849 736.380	245 887.700	138°0'46"	3.632	159-160
160	5 849 733.680	245 890.130	165°25'37"	42.725	160-161
161	5 849 692.330	245 900.880	134°27'47"	14.334	161-162
162	5 849 682.290	245 911.110	134°35'9"	2.935	162-163
163	5 849 680.230	245 913.200	134°28'43"	53.608	163-164
164	5 849 642.670	245 951.450	224°23'34"	8.005	164-165
165	5 849 636.950	245 945.850	314°35'32"	52.674	165-166
166	5 849 673.930	245 908.340	314°35'3"	20.457	166-167
167	5 849 688.290	245 893.770	344°9'41"	6.632	167-168
168	5 849 694.670	245 891.960	239°3'22"	276.994	168-169
169	5 849 552.240	245 654.390	233°1'31"	24.058	169-170
170	5 849 537.770	245 635.170	237°55'2"	27.488	170-171
171	5 849 523.170	245 611.880	162°39'3"	21.194	171-172
172	5 849 502.940	245 618.200	223°36'60"	70.583	172-173
173	5 849 451.840	245 569.510	193°14'44"	6.503	173-174
174	5 849 445.510	245 568.020	222°37'39"	6.320	174-175
175	5 849 440.860	245 563.740	224°2'50"	57.835	175-176
176	5 849 399.290	245 523.530	235°55'42"	7.497	176-177
177	5 849 395.090	245 517.320	248°4'22"	18.584	177-178
178	5 849 388.150	245 500.080	184°47'21"	11.139	178-179
179	5 849 377.050	245 499.150	225°47'1"	117.886	179-180
180	5 849 294.840	245 414.660	221°16'11"	7.065	180-181
181	5 849 289.530	245 410.000	272°26'38"	28.376	181-182
182	5 849 290.740	245 381.650	216°37'36"	38.652	182-183
183	5 849 259.720	245 358.590	223°43'6"	8.219	183-184
184	5 849 253.780	245 352.910	161°24'21"	26.187	184-185
185	5 849 228.960	245 361.260	224°10'8"	70.697	185-186
186	5 849 178.250	245 312.000	224°8'42"	8.055	186-187
187	5 849 172.470	245 306.390	224°2'25"	64.172	187-188
188	5 849 126.340	245 261.780	224°2'58"	24.292	188-189
189	5 849 108.880	245 244.890	224°2'33"	108.316	189-190
190	5 849 031.020	245 169.590	223°16'17"	10.548	190-191
191	5 849 023.340	245 162.360	163°28'8"	16.659	191-192
192	5 849 007.370	245 167.100	168°2'55"	51.670	192-193
193	5 848 956.820	245 177.800	228°14'37"	167.336	193-194
194	5 848 845.380	245 052.970	303°50'44"	35.784	194-195
195	5 848 865.310	245 023.250	38°14'37"	9.677	195-196

Номер	Хточки	Уточки	Угол	Длина	Направление
196	5 848 872.910	245 029.240	48°16'6"	145.859	196-197
197	5 848 970.000	245 138.090	348°16'23"	29.914	197-198
198	5 848 999.290	245 132.010	344°38'18"	13.212	198-199
199	5 849 012.030	245 128.510	344°36'43"	22.310	199-200
200	5 849 033.540	245 122.590	43°12'27"	30.746	200-201
201	5 849 055.950	245 143.640	44°2'45"	62.842	201-202
202	5 849 101.120	245 187.330	44°2'29"	39.731	202-203
203	5 849 129.680	245 214.950	44°59'60"	0.014	203-204
204	5 849 129.690	245 214.960	44°2'5"	24.342	204-205
205	5 849 147.190	245 231.880	44°1'56"	30.558	205-206
206	5 849 169.160	245 253.120	44°2'31"	43.557	206-207
207	5 849 200.470	245 283.400	44°2'35"	52.503	207-208
208	5 849 238.210	245 319.900	344°2'3"	26.939	208-209
209	5 849 264.110	245 312.490	44°46'44"	25.654	209-210
210	5 849 282.320	245 330.560	37°3'28"	31.114	210-211
211	5 849 307.150	245 349.310	32°29'58"	24.959	211-212
212	5 849 328.200	245 362.720	93°5'16"	32.487	212-213
213	5 849 326.450	245 395.160	46°13'33"	95.863	213-214
214	5 849 392.770	245 464.380	7°13'4"	20.694	214-215
215	5 849 413.300	245 466.980	67°34'24"	36.068	215-216
216	5 849 427.060	245 500.320	44°3'2"	50.353	216-217
217	5 849 463.250	245 535.330	16°32'58"	7.688	217-218
218	5 849 470.620	245 537.520	43°58'33"	56.974	218-219
219	5 849 511.620	245 577.080	346°17'18"	29.532	219-220
220	5 849 540.310	245 570.080	58°47'46"	51.536	220-221
221	5 849 567.010	245 614.160	53°15'27"	26.094	221-222
222	5 849 582.620	245 635.070	59°2'38"	168.338	222-223
223	5 849 669.210	245 779.430	59°2'43"	88.226	223-224
224	5 849 714.590	245 855.090	351°3'17"	8.746	224-225
225	5 849 723.230	245 853.730	318°2'42"	80.398	225-226
226	5 849 783.020	245 799.980	319°5'31"	41.720	226-227
227	5 849 814.550	245 772.660	4°22'18"	35.814	227-228
228	5 849 850.260	245 775.390	274°36'57"	19.634	228-229
229	5 849 851.840	245 755.820	4°11'59"	71.552	229-230
230	5 849 923.200	245 761.060	94°27'8"	73.171	230-231
231	5 849 917.520	245 834.010	185°4'31"	25.661	231-232
232	5 849 891.960	245 831.740	107°40'1"	5.898	232-233
233	5 849 890.170	245 837.360	129°27'28"	5.271	233-234
234	5 849 886.820	245 841.430	135°38'49"	5.636	234-235
235	5 849 882.790	245 845.370	157°25'45"	5.393	235-236
236	5 849 877.810	245 847.440	159°5'26"	4.175	236-237
237	5 849 873.910	245 848.930	182°29'22"	5.065	237-238
238	5 849 868.850	245 848.710	184°24'25"	16.007	238-239
239	5 849 852.890	245 847.480	74°12'38"	137.851	239-240
240	5 849 890.400	245 980.130	74°12'48"	95.128	240-241
241	5 849 916.280	246 071.670	2°20'3"	3.683	241-242
242	5 849 919.960	246 071.820	92°19'5"	6.675	242-243
243	5 849 919.690	246 078.490	54°31'18"	39.198	243-244
244	5 849 942.440	246 110.410	2°20'5"	4.664	244-245
245	5 849 947.100	246 110.600	92°21'1"	9.998	245-131
	0.000	0.000	Площадь:	142 530.000	кв.м
	0.000	0.000	Периметр:	9 801.900	м

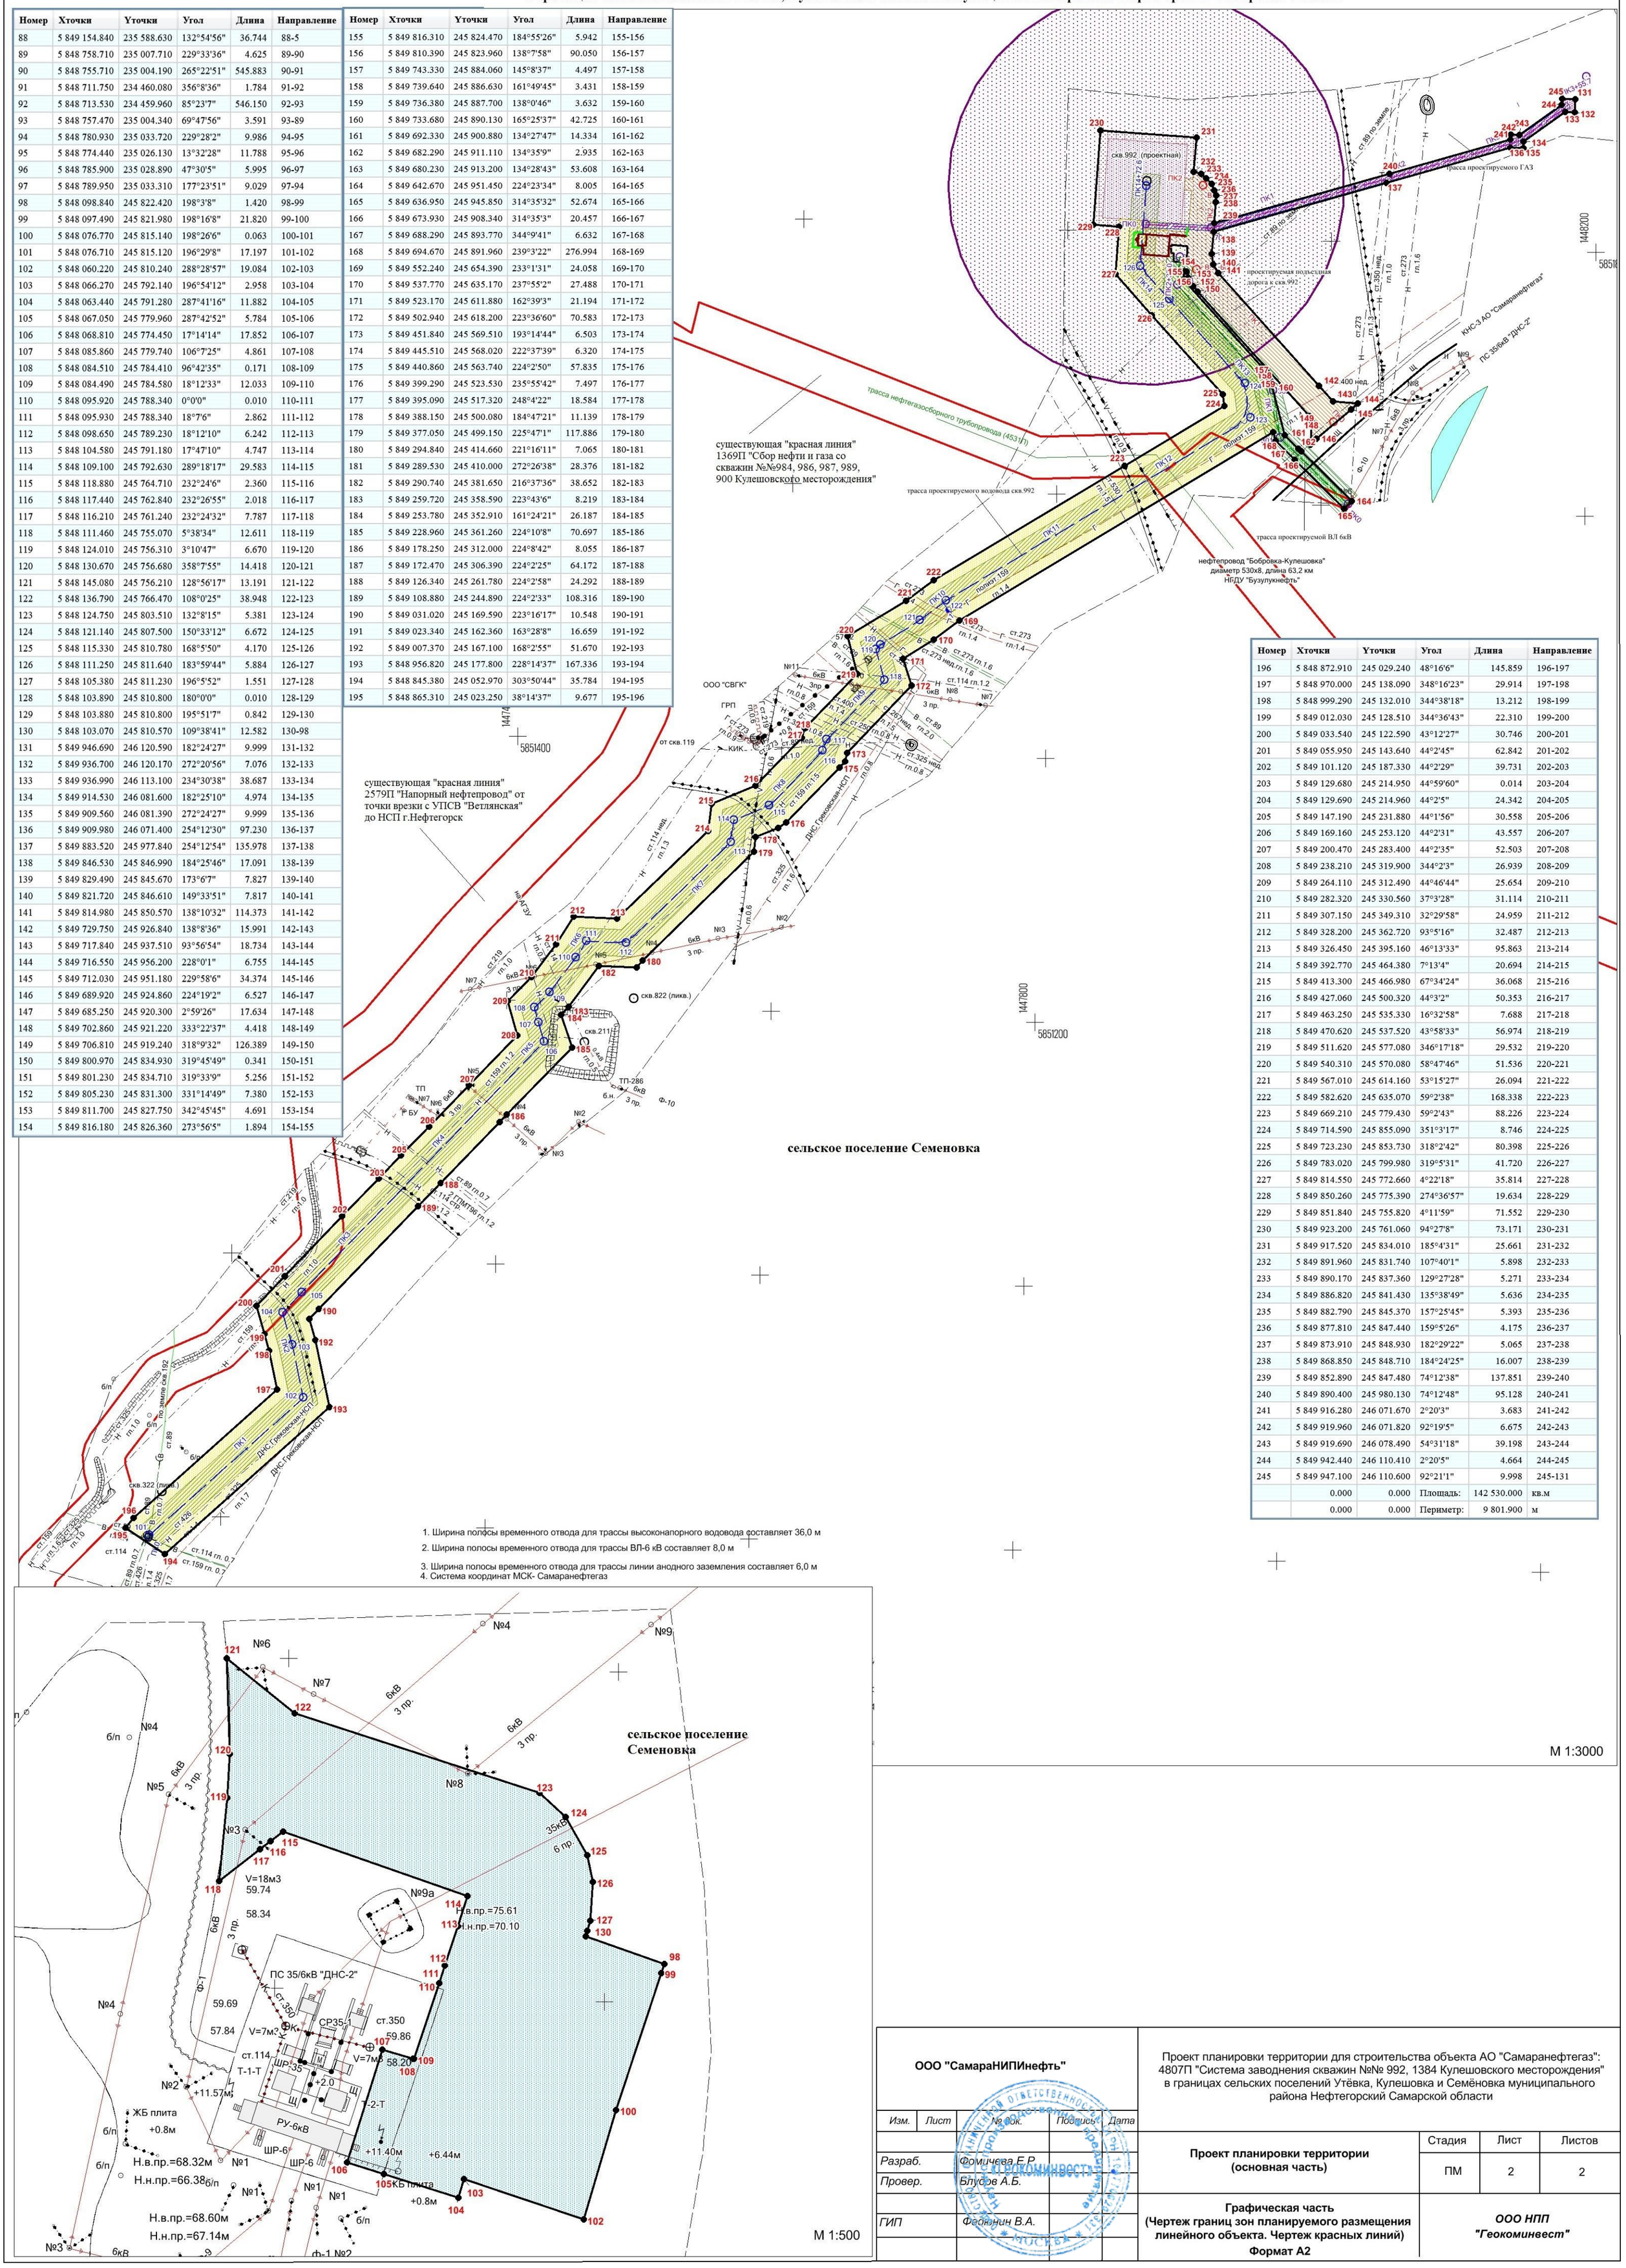

1. Ширина полосы временного отвода для трассы высоконапорного водовода составляет 36,0 м
2. Ширина полосы временного отвода для трассы ВЛ-6 кВ составляет 8,0 м
3. Ширина полосы временного отвода для трассы линии анодного заземления составляет 6,0 м
4. Система координат МСК- Самаранефтегаз

М 1:500

М 1:3000

ООО "СамараНИПИнефть"					Проект планировки территории для строительства объекта АО "Самаранефтегаз": 4807П "Система заводнения скважин №№ 992, 1384 Кулешовского месторождения" в границах сельских поселений Утёвка, Кулешовка и Семёновка муниципального района Нефтегорский Самарской области
Изм.	*Лист*	*№ док.*	*Подпись*	*Дата*	
Разраб.		*Фомичева Е.Р.*			**Проект планировки территории (основная часть)**
Провер.		*Блусов А.Б.*			Стадия: ПМ; Лист: 2; Листов: 2
ГИП		*Феоктнин В.А.*			**Графическая часть (Чертеж границ зон планируемого размещения линейного объекта. Чертеж красных линий) Формат А2**
					ООО НПП "Геокоминвест"