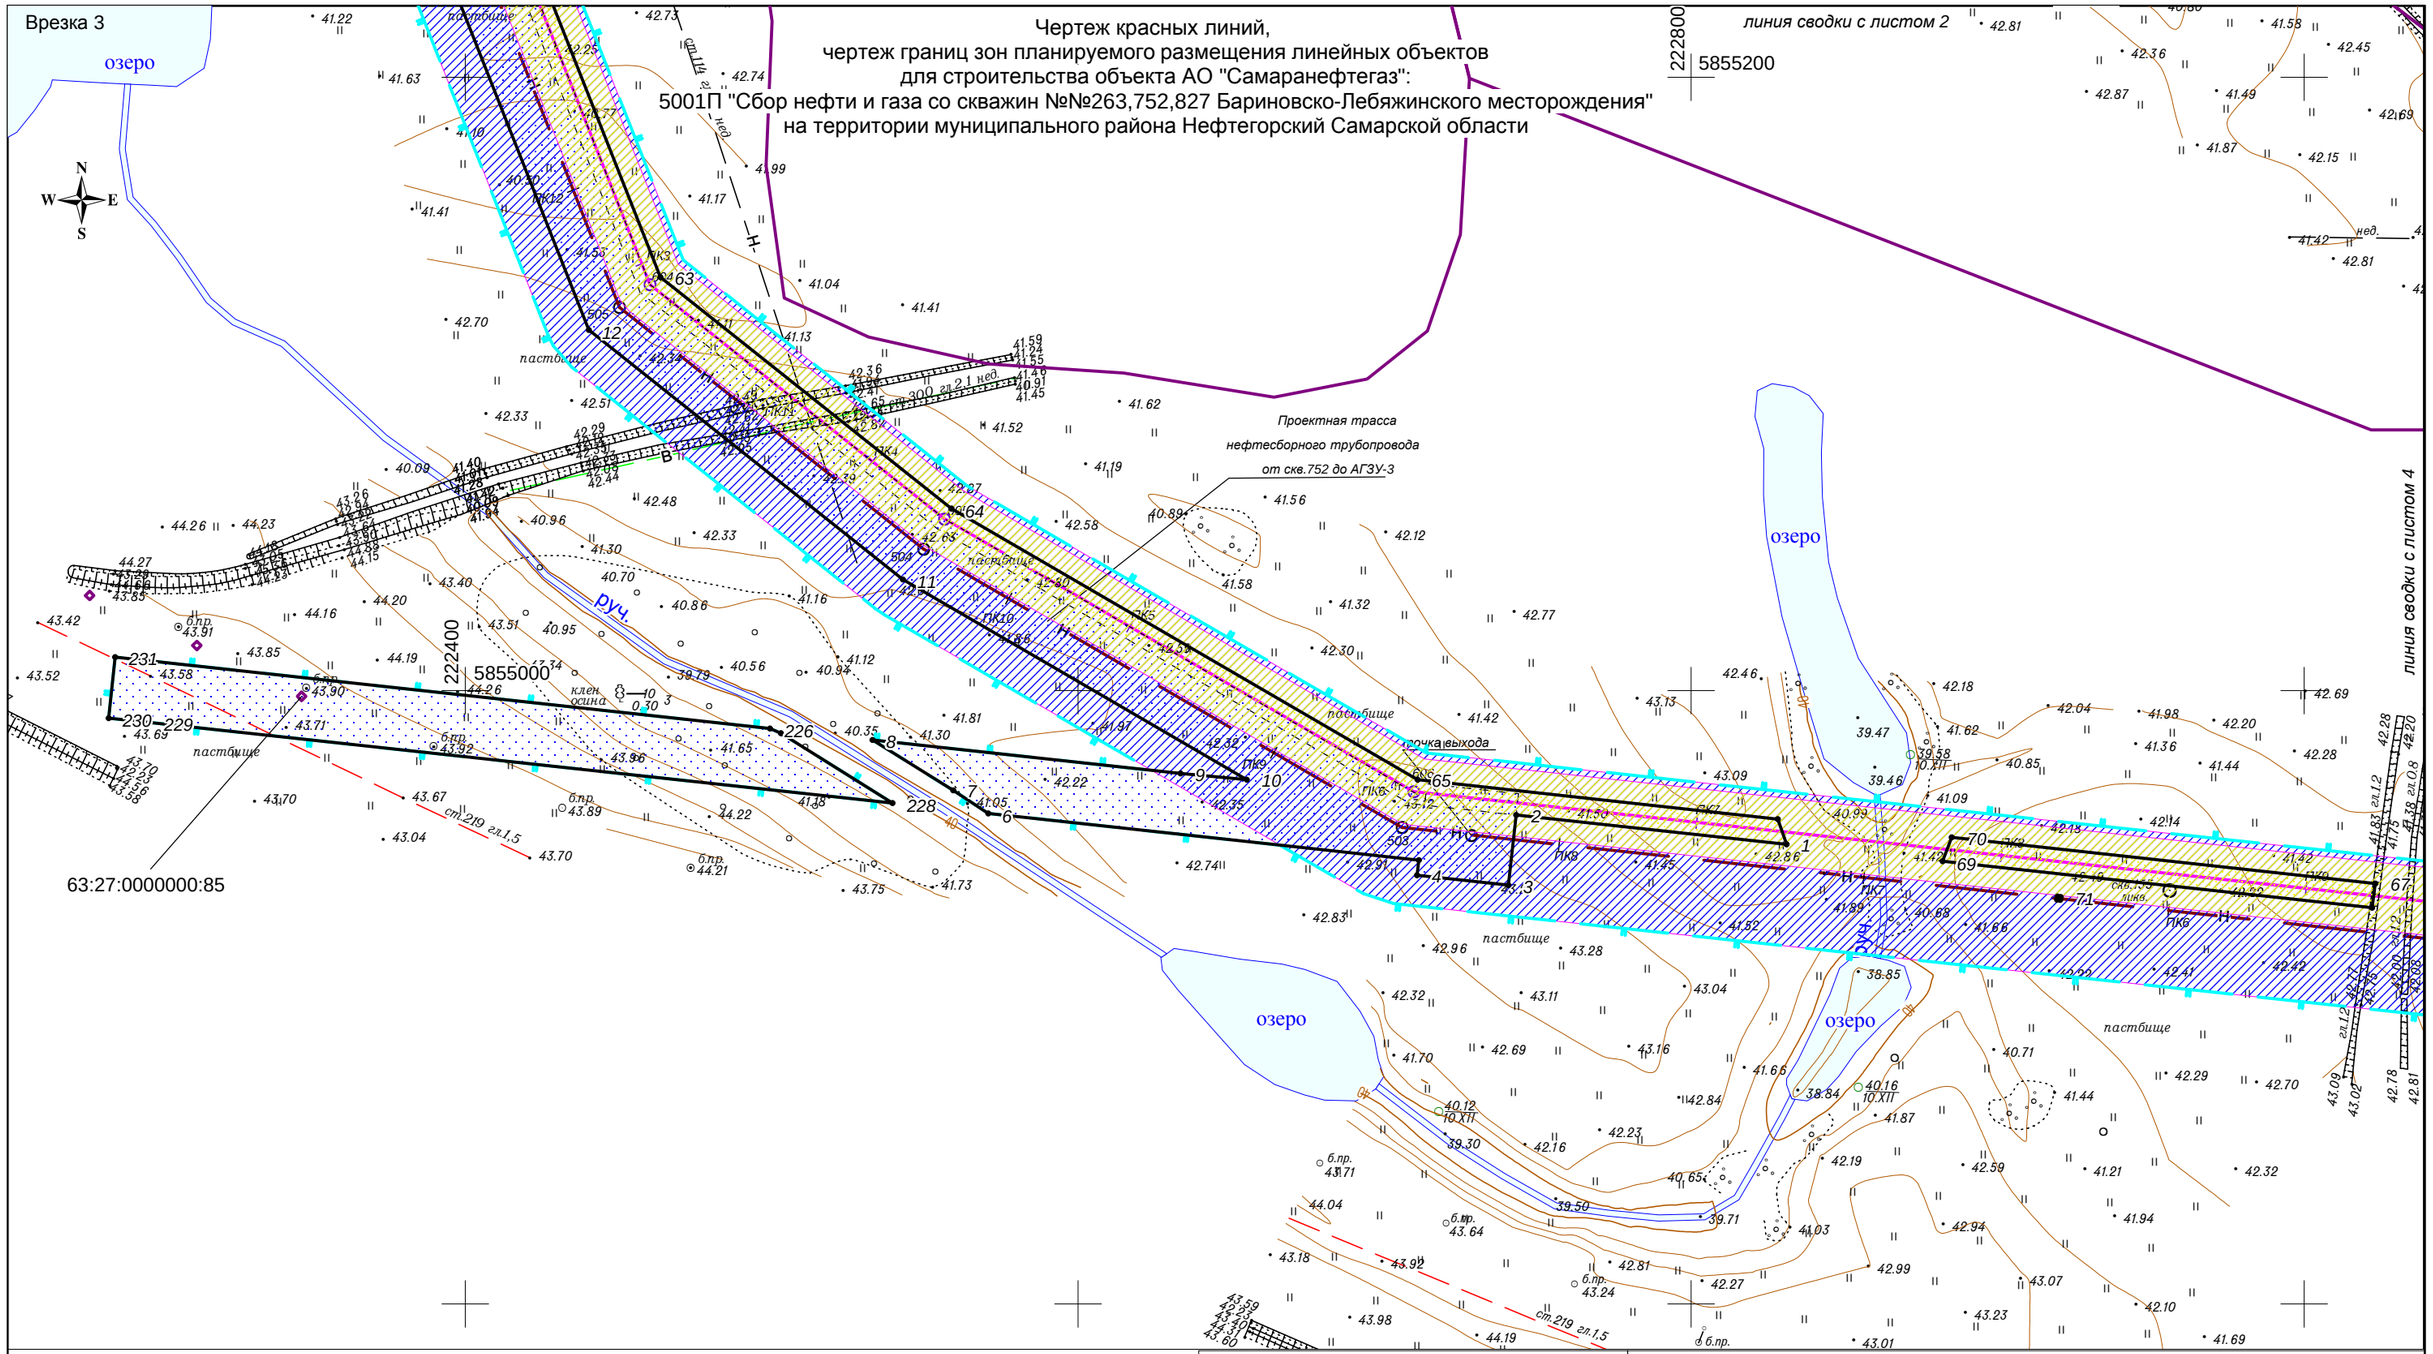


Примечания:
* Перечень координат характерных точек устанавливаемых красных линий (зоны планируемого размещения линейного объекта) приведен на листе 5
* Обзорная схема приведена на листе 5
* Условные обозначения приведены на листе 6

Проект планировки территории для строительства объекта АО "Самаранефтегаз": 5001П "Сбор нефти и газа со скважин №№263,752,827 Бариновско-Лебяжинского месторождения" на территории сельских поселений Бариновка, Утевка муниципального района Нефтегорский Самарской области

| Должность | ФИО | Подпись |
|---|---|---|
| Директор | Кузьмин В.Ю. | |
| ГИП | Селезнев А.И. | |
| Исполнитель | Подобулин С.Е. | |
| | | |
| | | |
| | | |

| Проект планировки территории (основная часть) | Стадия | Лист | Листов |
|---|---|---|---|
| | | 3 | 6 |
| Графическая часть (чертеж красных линий, чертеж границ зон планируемого размещения линейных объектов) Масштаб 1 : 2 000 | ООО "Фирма "Адепт" 2018 г. | | |