Схема согласования места размещения объекта
для строительства объекта АО "Самаранефтегаз":
4814П "Сбор нефти и газа со скважин №№ 318, 319 Утевского месторождения",
на территории муниципального района Нефтегорский в границах сельского поселения Утевка
Масштаб 1:5 000

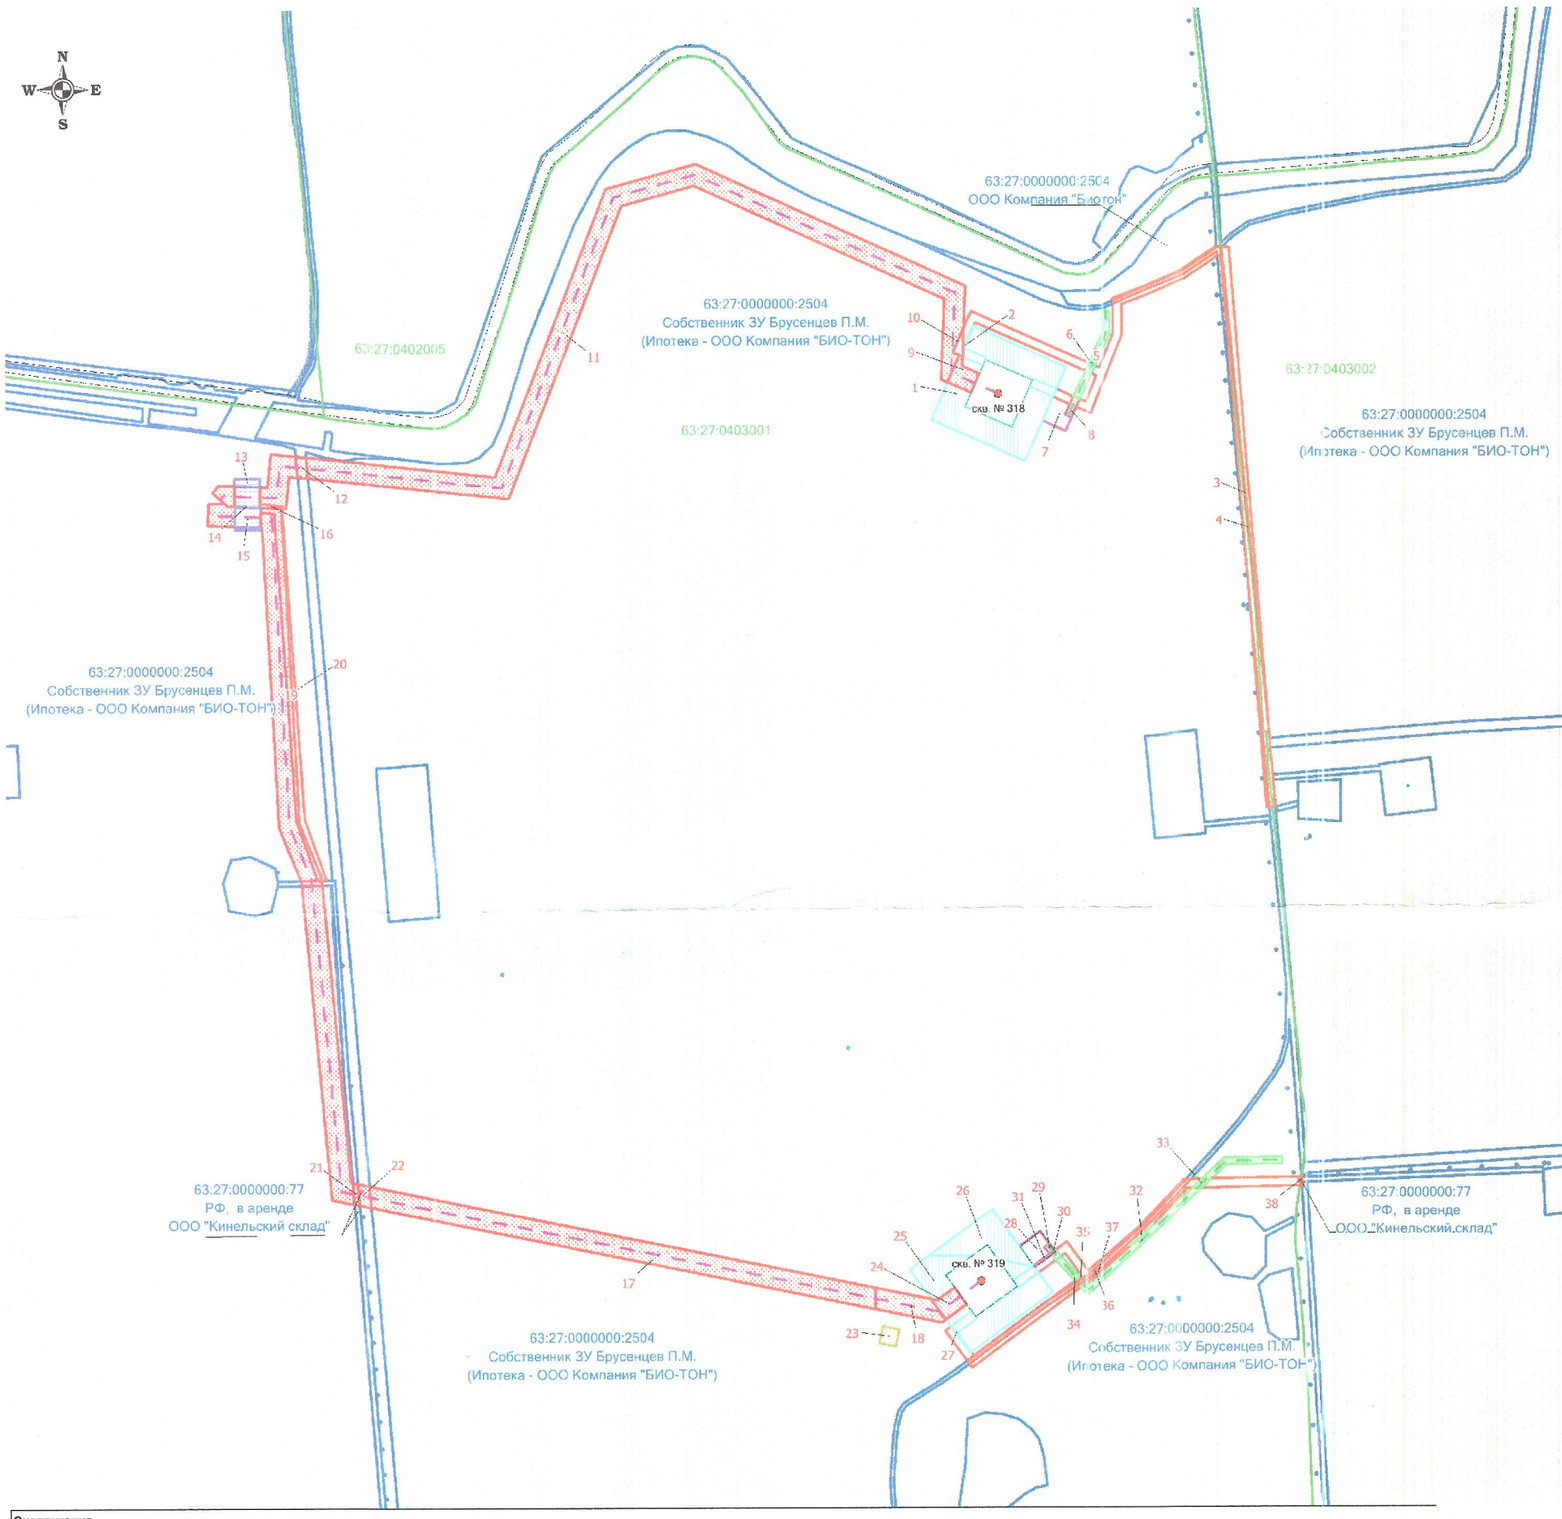

Ситуационный план М 1:100 000

Условные обозначения:

- 63:27:0403001 – Граница кадастрового квартала, его номер
- 63:27:0000000:2679 – Граница земельного участка стоящего на ГКУ, его номер
- Проектируемая трасса ВЛ-6 кВ
- Проектируемая трасса выкидного трубопровода
- Для строительства трассы выкидного трубопровода
- Площадка под обустройство скважин
- Площадка под электроснабжение
- Для строительства подъездной дороги
- Для строительства трассы ВЛ 6 кВ
- Площадка под камеры приема СОД

Экспликация

Номер п/п кадастровый номер ЗУ	Кадастровый номер ЗУ	Обозначение ЗУ и чзу	Характеристика части ЗУ	Правообладатели	Адрес_местоположение	Категория земель	Разрешенное использование	Площадь	Угодья
1	63:27:0000000:2504	:2504/чзу1	Для обустройства скв. № 318	Брусенцев Павел Михайлович (Ипотека - Общество с ограниченной ответственностью Компания "БИО-ТОН")	Самараская область, Нефтегорский район, с.п.Утевка	Земли сельскохозяйственного назначения	Для сельскохозяйственного производства	9362	Пашня
2	63:27:0000000:2504	:2504/чзу2	Для обустройства скв. № 318, подъездная дорога к скв. № 318	Брусенцев Павел Михайлович (Ипотека - Общество с ограниченной ответственностью Компания "БИО-ТОН")	Самараская область, Нефтегорский район, с.п.Утевка	Земли сельскохозяйственного назначения	Для сельскохозяйственного производства	630	Пашня
3	63:27:0000000:2504	:2504/чзу3	Подъездная дорога к скв. № 318	Брусенцев Павел Михайлович (Ипотека - Общество с ограниченной ответственностью Компания "БИО-ТОН")	Самараская область, Нефтегорский район, с.п.Утевка	Земли сельскохозяйственного назначения	Для сельскохозяйственного производства	6977	Пашня
4	63:23:0000000:ЗУ1	:ЗУ1	Подъездная дорога к скв. № 318	Брусенцев Павел Михайлович (Ипотека - Общество с ограниченной ответственностью Компания "БИО-ТОН")	Самарская область, Нефтегорский район, с.п. Утевка	Земли сельскохозяйственного назначения	Трубопроводный транспорт	4303	Дорога
5	63:27:0000000:2504	:2504/чзу4	Трасса ВЛ 6 кВ к скв. № 318	Брусенцев Павел Михайлович (Ипотека - Общество с ограниченной ответственностью Компания "БИО-ТОН")	Самараская область, Нефтегорский район, с.п.Утевка	Земли сельскохозяйственного назначения	Для сельскохозяйственного производства	789	Пашня
6	63:27:0000000:2504	:2504/чзу5	Трасса ВЛ 6 кВ к скв. № 318, подъездная дорога к скв. № 318	Брусенцев Павел Михайлович (Ипотека - Общество с ограниченной ответственностью Компания "БИО-ТОН")	Самараская область, Нефтегорский район, с.п.Утевка	Земли сельскохозяйственного назначения	Для сельскохозяйственного производства	160	Пашня
7	63:27:0000000:2504	:2504/чзу6	Площадка под электроснабжение скв. № 318	Брусенцев Павел Михайлович (Ипотека - Общество с ограниченной ответственностью Компания "БИО-ТОН")	Самараская область, Нефтегорский район, с.п.Утевка	Земли сельскохозяйственного назначения	Для сельскохозяйственного производства	792	Пашня
8	63:27:0000000:2504	:2504/чзу7	Трасса ВЛ 6 кВ к скв. № 318, площадка под электроснабжение скв. № 318	Брусенцев Павел Михайлович (Ипотека - Общество с ограниченной ответственностью Компания "БИО-ТОН")	Самараская область, Нефтегорский район, с.п.Утевка	Земли сельскохозяйственного назначения	Для сельскохозяйственного производства	109	Пашня
9	63:27:0000000:2504	:2504/чзу8	Выкидной трубопровод от скв. № 318, для обустройства скв. № 318	Брусенцев Павел Михайлович (Ипотека - Общество с ограниченной ответственностью Компания "БИО-ТОН")	Самараская область, Нефтегорский район, с.п.Утевка	Земли сельскохозяйственного назначения	Для сельскохозяйственного производства	783	Пашня
10	63:27:0000000:2504	:2504/чзу9	Выкидной трубопровод от скв. № 318, подъездная дорога к скв. № 318	Брусенцев Павел Михайлович (Ипотека - Общество с ограниченной ответственностью Компания "БИО-ТОН")	Самараская область, Нефтегорский район, с.п.Утевка	Земли сельскохозяйственного назначения	Для сельскохозяйственного производства	193	Пашня
11	63:27:0000000:2504	:2504/чзу10	Выкидной трубопровод от скв. № 318	Брусенцев Павел Михайлович (Ипотека - Общество с ограниченной ответственностью Компания "БИО-ТОН")	Самараская область, Нефтегорский район, с.п.Утевка	Земли сельскохозяйственного назначения	Для сельскохозяйственного производства	28826	Пашня
12	63:27:0403001:ЗУ2	:ЗУ2	Выкидной трубопровод от скв. № 318	Администрация муниципального района Нефтегорский (земли неразграниченной госсобственности)	Самарская область, Нефтегорский район, с.п. Утевка	Земли сельскохозяйственного назначения	Трубопроводный транспорт	292	Лесная полоса
13	63:27:0000000:2504	:2504/чзу11	Площадка камеры приема СОД	Брусенцев Павел Михайлович (Ипотека - Общество с ограниченной ответственностью Компания "БИО-ТОН")	Самараская область, Нефтегорский район, с.п.Утевка	Земли сельскохозяйственного назначения	Для сельскохозяйственного производства	378	Пашня
14	63:27:0000000:2504	:2504/чзу12	Выкидной трубопровод от скв. № 318, площадка камеры приема СОД	Брусенцев Павел Михайлович (Ипотека - Общество с ограниченной ответственностью Компания "БИО-ТОН")	Самараская область, Нефтегорский район, с.п.Утевка	Земли сельскохозяйственного назначения	Для сельскохозяйственного производства	721	Пашня
15	63:27:0000000:2504	:2504/чзу13	Выкидной трубопровод от скв. № 319, площадка камеры приема СОД	Брусенцев Павел Михайлович (Ипотека - Общество с ограниченной ответственностью Компания "БИО-ТОН")	Самараская область, Нефтегорский район, с.п.Утевка	Земли сельскохозяйственного назначения	Для сельскохозяйственного производства	700	Пашня
16	63:27:0000000:2504	:2504/чзу14	Выкидной трубопровод от скв. № 318, подъездная дорога к площадке под камеры приема СОД	Брусенцев Павел Михайлович (Ипотека - Общество с ограниченной ответственностью Компания "БИО-ТОН")	Самараская область, Нефтегорский район, с.п.Утевка	Земли сельскохозяйственного назначения	Для сельскохозяйственного производства	95	Пашня
17	63:27:0000000:2504	:2504/чзу15	Выкидной трубопровод от скв. № 319	Брусенцев Павел Михайлович (Ипотека - Общество с ограниченной ответственностью Компания "БИО-ТОН")	Самараская область, Нефтегорский район, с.п.Утевка	Земли сельскохозяйственного назначения	Для сельскохозяйственного производства	32193	Пашня
18	63:27:0000000:2504	:2504/чзу16	Выкидной трубопровод от скв. № 319	Брусенцев Павел Михайлович (Ипотека - Общество с ограниченной ответственностью Компания "БИО-ТОН")	Самараская область, Нефтегорский район, с.п.Утевка	Земли сельскохозяйственного назначения	Для сельскохозяйственного производства	1828	Пастбище
19	63:27:0000000:2504	:2504/чзу17	Выкидной трубопровод от скв. № 319, подъездная дорога к площадке под камеры приема СОД	Брусенцев Павел Михайлович (Ипотека - Общество с ограниченной ответственностью Компания "БИО-ТОН")	Самараская область, Нефтегорский район, с.п.Утевка	Земли сельскохозяйственного назначения	Для сельскохозяйственного производства	2644	Пашня
20	63:27:0000000:2504	:2679/чзу18	Подъездная дорога к площадке под камеры приема СОД	Общество с ограниченной ответственностью Компания "БИО-ТОН"	Самараская область, Нефтегорский район, с.п.Утевка	Земли сельскохозяйственного назначения	Для сельскохозяйственного производства	1816	Пашня
21	63:27:0000000:77	:77/чзу1	Выкидной трубопровод от скв. № 319	Российская Федерация, в аренде ООО "Кинельский склад"	Самарская область, Нефтегорский район, Утевское месторождение	Земли промышленности	Для размещения промышленных объектов	289	Пашня
22	63:27:0403001:ЗУ3	:ЗУ3	Выкидной трубопровод от скв. № 319	Администрация муниципального района Нефтегорский (земли неразграниченной госсобственности)	Самарская область, Нефтегорский район, с.п. Утевка	Земли сельскохозяйственного назначения	Трубопроводный транспорт	324	Лесная полоса
23	63:27:0000000:2504	:2504/чзу19	Площадка под вырубленную древесину	Брусенцев Павел Михайлович (Ипотека - Общество с ограниченной ответственностью Компания "БИО-ТОН")	Самараская область, Нефтегорский район, с.п.Утевка	Земли сельскохозяйственного назначения	Для сельскохозяйственного производства	400	Пастбище
24	63:27:0000000:2504	:2504/чзу20	Выкидной трубопровод от скв. № 319, для обустройства скв. № 319	Брусенцев Павел Михайлович (Ипотека - Общество с ограниченной ответственностью Компания "БИО-ТОН")	Самараская область, Нефтегорский район, с.п.Утевка	Земли сельскохозяйственного назначения	Для сельскохозяйственного производства	740	Пастбище
25	63:27:0000000:2504	:2504/чзу21	Для обустройства скв. № 319	Брусенцев Павел Михайлович (Ипотека - Общество с ограниченной ответственностью Компания "БИО-ТОН")	Самараская область, Нефтегорский район, с.п.Утевка	Земли сельскохозяйственного назначения	Для сельскохозяйственного производства	6134	Пастбище
26	63:27:0000000:2504	:2504/чзу22	Для обустройства скв. № 319	Брусенцев Павел Михайлович (Ипотека - Общество с ограниченной ответственностью Компания "БИО-ТОН")	Самараская область, Нефтегорский район, с.п.Утевка	Земли сельскохозяйственного назначения	Для сельскохозяйственного производства	3266	Пашня
27	63:27:0000000:2504	:2504/чзу23	Подъездная дорога к скв. № 319, для обустройства скв. № 319	Брусенцев Павел Михайлович (Ипотека - Общество с ограниченной ответственностью Компания "БИО-ТОН")	Самараская область, Нефтегорский район, с.п.Утевка	Земли сельскохозяйственного назначения	Для сельскохозяйственного производства	652	Пастбище
28	63:27:0000000:2504	:2504/чзу24	Площадка под электроснабжение скв. № 319	Брусенцев Павел Михайлович (Ипотека - Общество с ограниченной ответственностью Компания "БИО-ТОН")	Самараская область, Нефтегорский район, с.п.Утевка	Земли сельскохозяйственного назначения	Для сельскохозяйственного производства	774	Пашня
29	63:27:0000000:2504	:2504/чзу25	Трасса ВЛ 6 кВ к скв. № 319, площадка под электроснабжение скв. № 319	Брусенцев Павел Михайлович (Ипотека - Общество с ограниченной ответственностью Компания "БИО-ТОН")	Самараская область, Нефтегорский район, с.п.Утевка	Земли сельскохозяйственного назначения	Для сельскохозяйственного производства	68	Пашня
30	63:27:0000000:2504	:2504/чзу26	Трасса ВЛ 6 кВ к скв. № 319, подъездная дорога к скв. № 319, площадка под электроснабжение скв. № 319	Брусенцев Павел Михайлович (Ипотека - Общество с ограниченной ответственностью Компания "БИО-ТОН")	Самараская область, Нефтегорский район, с.п.Утевка	Земли сельскохозяйственного назначения	Для сельскохозяйственного производства	12	Пашня
31	63:27:0000000:2504	:2504/чзу27 (1-5)	Подъездная дорога к скв. № 319, площадка под электроснабжение скв. № 319	Брусенцев Павел Михайлович (Ипотека - Общество с ограниченной ответственностью Компания "БИО-ТОН")	Самараская область, Нефтегорский район, с.п.Утевка	Земли сельскохозяйственного назначения	Для сельскохозяйственного производства	47	Пашня
32	63:27:0000000:2504	:2504/чзу28	Трасса ВЛ 6 кВ к скв. № 319	Брусенцев Павел Михайлович (Ипотека - Общество с ограниченной ответственностью Компания "БИО-ТОН")	Самараская область, Нефтегорский район, с.п.Утевка	Земли сельскохозяйственного назначения	Для сельскохозяйственного производства	2446	Пастбище и пашня
33	63:27:0000000:2504	:2504/чзу29 (1-5)	Трасса ВЛ 6 кВ к скв. № 319, подъездная дорога к скв. № 319	Брусенцев Павел Михайлович (Ипотека - Общество с ограниченной ответственностью Компания "БИО-ТОН")	Самараская область, Нефтегорский район, с.п.Утевка	Земли сельскохозяйственного назначения	Для сельскохозяйственного производства	254	Пастбище и пашня
34	63:27:0000000:2504	:2504/чзу30	Трасса ВЛ 6 кВ к скв. № 319	Брусенцев Павел Михайлович (Ипотека - Общество с ограниченной ответственностью Компания "БИО-ТОН")	Самараская область, Нефтегорский район, с.п.Утевка	Земли сельскохозяйственного назначения	Для сельскохозяйственного производства	51	Пастбище
35	63:27:0403001:ЗУ4	:ЗУ4	Трасса ВЛ 6 кВ к скв. № 319, подъездная дорога к скв. № 319	Администрация муниципального района Нефтегорский (земли неразграниченной госсобственности)	Самарская область, Нефтегорский район, с.п. Утевка	Земли сельскохозяйственного назначения	Трубопроводный транспорт	33	Дорога
36	63:27:0403001:ЗУ5	:ЗУ5	Подъездная дорога к скв. № 319	Администрация муниципального района Нефтегорский (земли неразграниченной госсобственности)	Самарская область, Нефтегорский район, с.п. Утевка	Земли сельскохозяйственного назначения	Трубопроводный транспорт	1314	Дорога
37	63:27:0000000:2504	:2504/чзу31	Подъездная дорога к скв. № 319	Брусенцев Павел Михайлович (Ипотека - Общество с ограниченной ответственностью Компания "БИО-ТОН")	Самараская область, Нефтегорский район, с.п.Утевка	Земли сельскохозяйственного назначения	Для сельскохозяйственного производства	4158	Пастбище
38	63:27:0000000:77	:77/чзу2	Подъездная дорога к скв. № 319	Российская Федерация, в аренде ООО "Кинельский склад"	Самарская область, Нефтегорский район, Утевское месторождение	Земли промышленности	Для размещения промышленных объектов	28	Пашня
							Итого	114581	

Протяженность трассы линейных объектов:
- трасса проектируемого выкидного трубопровода от скв. № 318 – 1318 м;
- трасса проектируемого выкидного трубопровода от скв. № 319 – 1645 м;
- трасса проектируемой ВЛ 6 кВ к скв. № 318 – 132 м;
- трасса проектируемой ВЛ 6 кВ к скв. № 319 – 358 м;
- проектируемая подъездная дорога к скв. № 318 – 1192 м;
- проектируемая подъездная дорога к площадке СОД –
- проектируемая подъездная дорога к скв. № 319– 653 м;

Наименование должностного лица организации	Условия согласования	Подпись печать	Ф.И.О.
Собственник земельного участка Брусенцев Павел Михайлович кад.№ 63:27:0000000:2504	Согласовано:		Брусенцев П. М.
Правообладатель земельного участка Общество с ограниченной ответственностью Компания "БИО-ТОН" кад.№ 63:27:0000000:2504	Согласовано:		Логачева И.В.
Арендатор земельного участка ООО "Кинельский склад" кад.№ 63:27:0000000:77	Согласовано:		Марченко А.В.
Главный маркшейдер АО "Самаранефтегаз"	Согласовано:		Костин М.Ю.
Главный менеджер по подготовке проектирования	Согласовано:		Чечерин Д.А.
Заместитель генерального директора АО "Самаранефтегаз" по развитию производства	Согласовано:		Гладунов О.В.

Изм.	Лист	№ документ	Подпись	Дата
Разработал		Даминова Л.Р.		
Проверил		Чубенко М.А.		
Нач. отдела		Алексеева И.В.		

Заказчик : АО «Самаранефтегаз»

4814П

"Сбор нефти и газа со скважин №№ 318, 319 Утевского месторождения" на территории муниципального района Нефтегорский в границах сельского поселения Утевка

Схема согласования места размещения объекта	Стадия	Лист	Листов
	П	1	1
Графическая часть Масштаб 1:5000	ООО «СамараНИПИнефть»		

Формат А1